



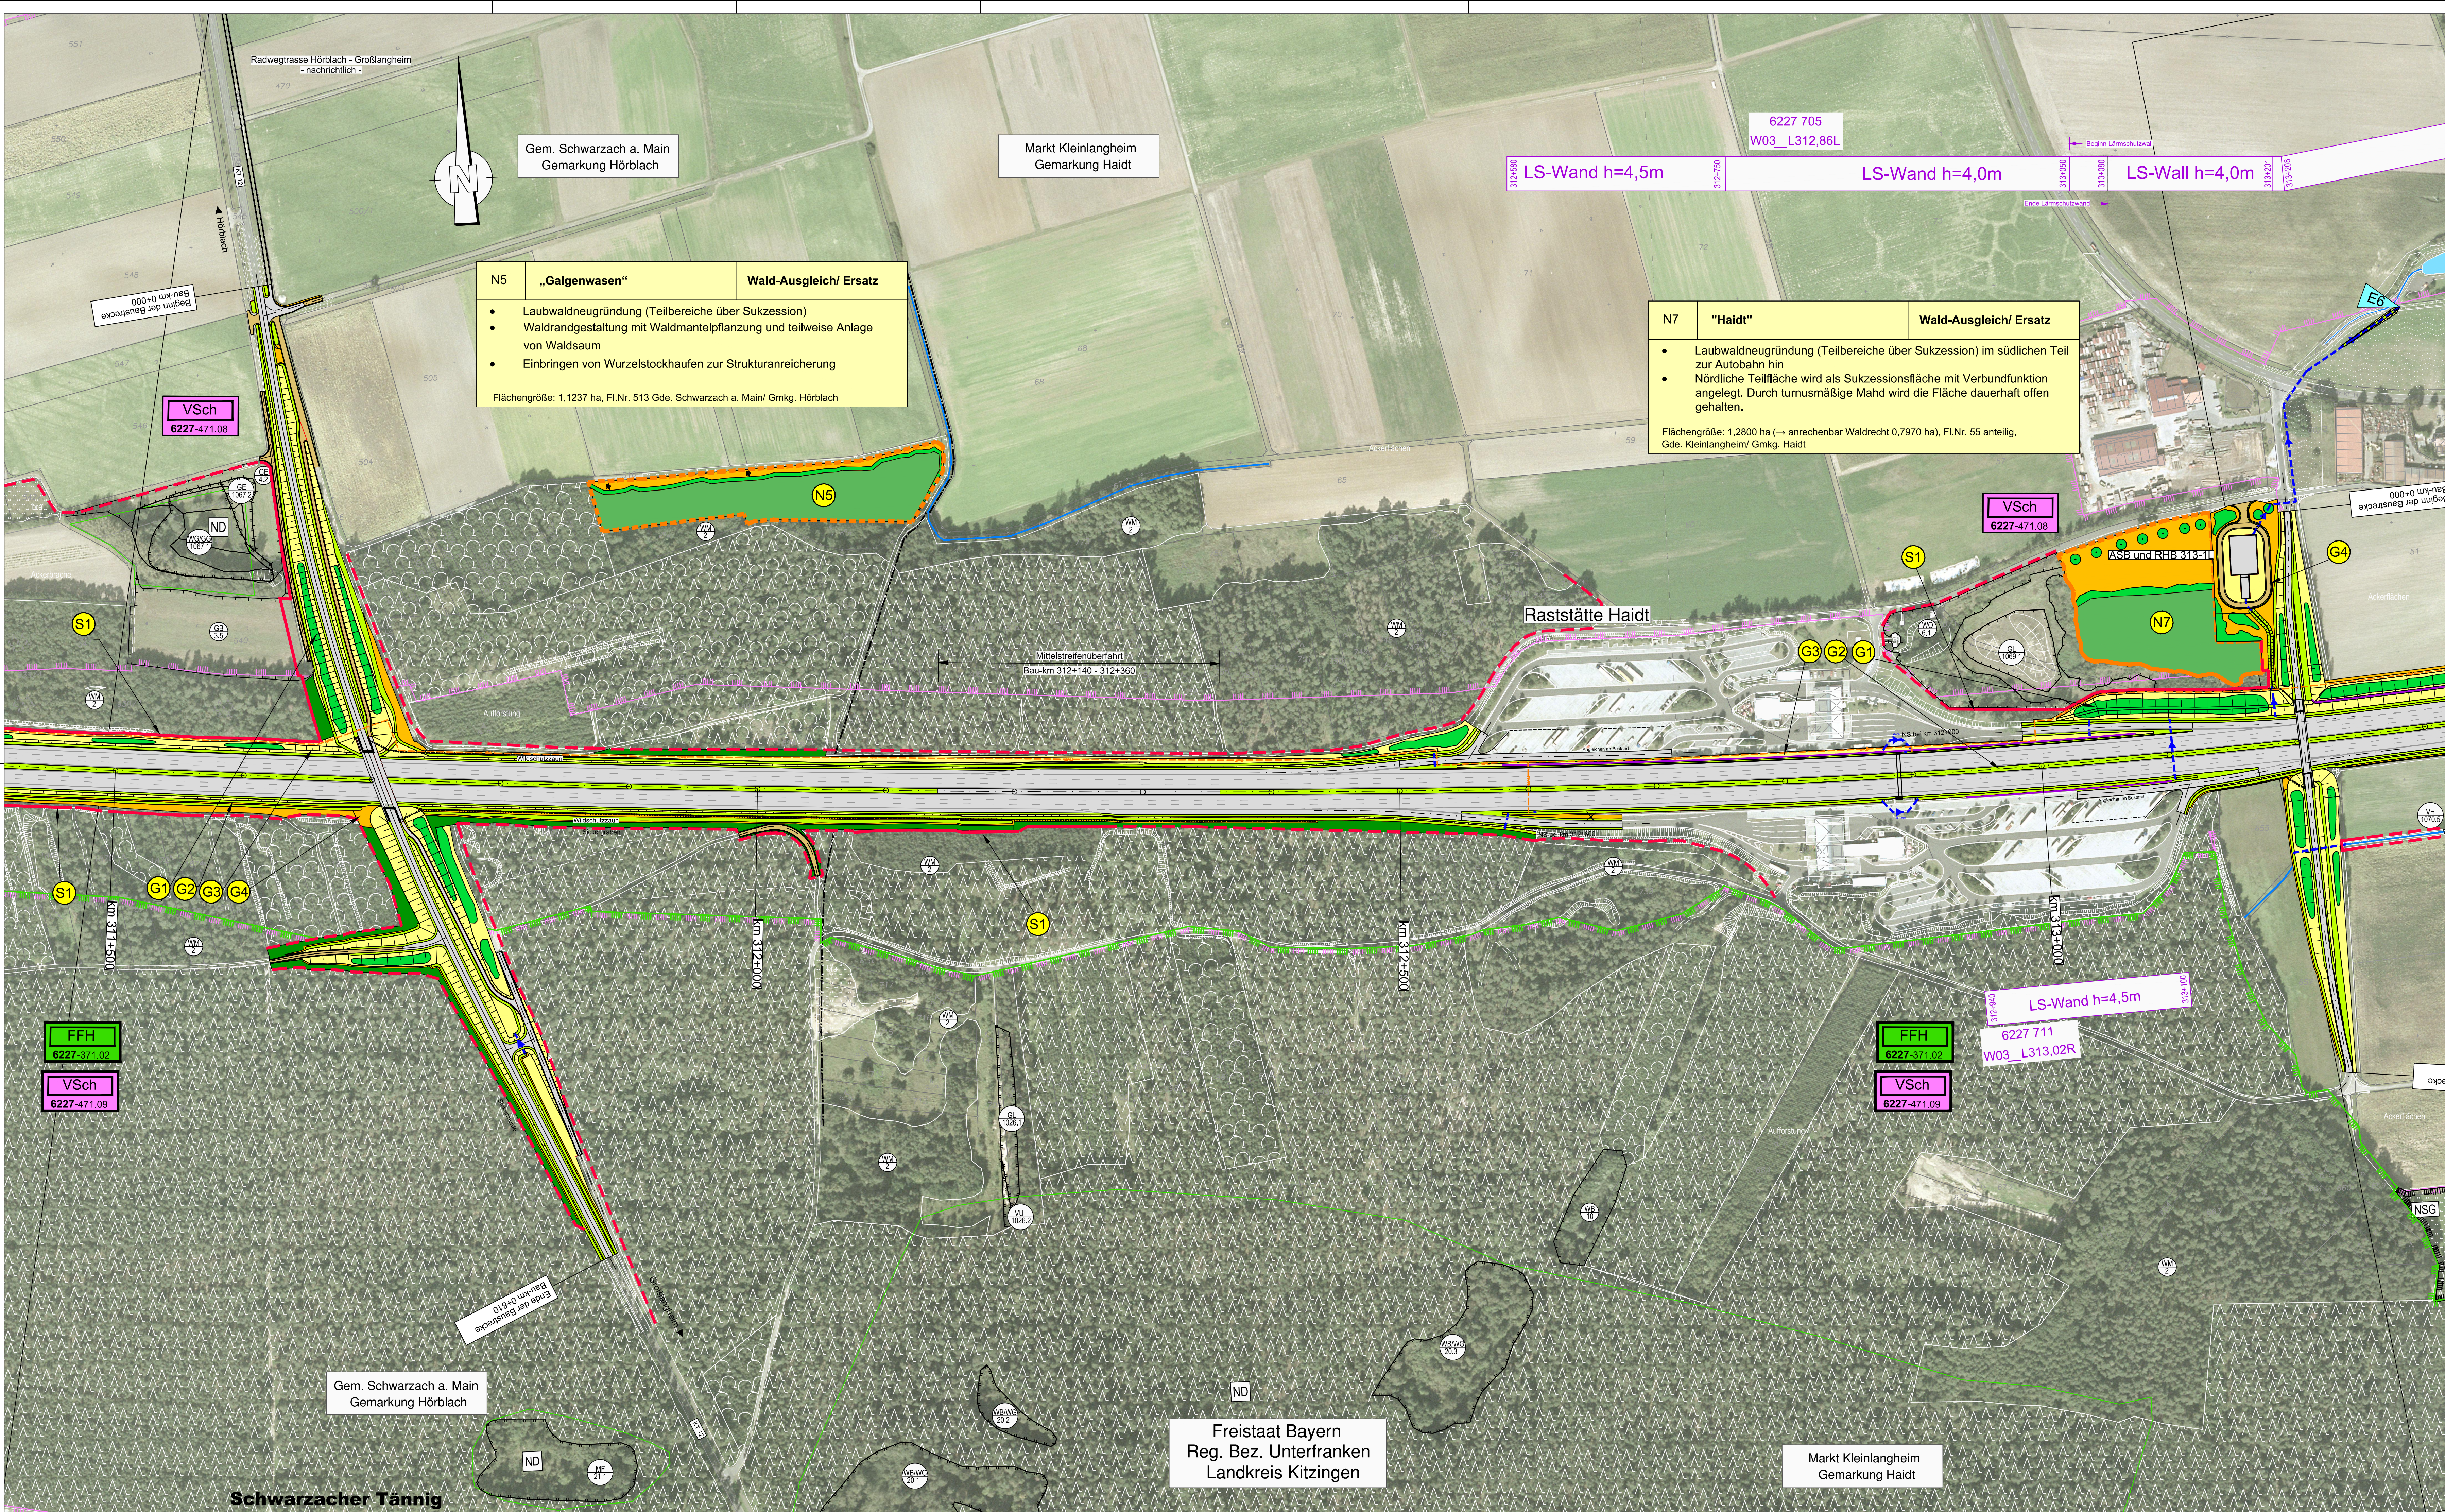

Maßnahmen (Legende zum Bestand : siehe LBKP Unterlage 12.1)

- versiegelte Flächen, Straßen / wassergebundene Wege
- Absetzbecken
- Landschaftspflegerische Maßnahmen
 - Waldneugründung / Waldmantel-Schutzpflanzung
 - Gehölzpflanzung / Pflanzung von Einzelbäumen
 - Landschaftsrassenansaat, intensiv
 - Landschaftsrassenansaat, extensiv
 - Anlage von Sukzessionsflächen
 - Biotopbaumgruppen im Klosterforst
 - ökologisch wertvoller, zu schützender Bereich im Umfeld der Baumaßnahme, keine vorübergehende Inanspruchnahme (nur in begründeten Ausnahmefällen)
 - wie oben; zusätzlich Anlage eines Schutzzaunes
 - Lärmschutzwand und / oder Irritationsschutz
- Gestaltungsmaßnahme
 - 1 = Gehölzpflanzung, Pflanzung von Einzelbäumen
 - 2 = Landschaftsrassenansaat, intensiv
 - 3 = Landschaftsrassenansaat, extensiv
 - 4 = Sukzession ohne Oberbodenandeckung
 - 5 = Waldneugründung
- Schutzmaßnahme
 - 1 = Biotopschutzzaun
 - 2 = Waldrandunterpflanzung / Waldmantelpflanzung
- Naturschutzfachliche Maßnahme (Ausgleich und Ersatz)
- Maßnahme zur Schadensbegrenzung (FFH/VSch) CEF/ funktionserhaltende Maßnahmen (saP)
- Abgrenzung der naturschutzfachlichen Maßnahmenflächen

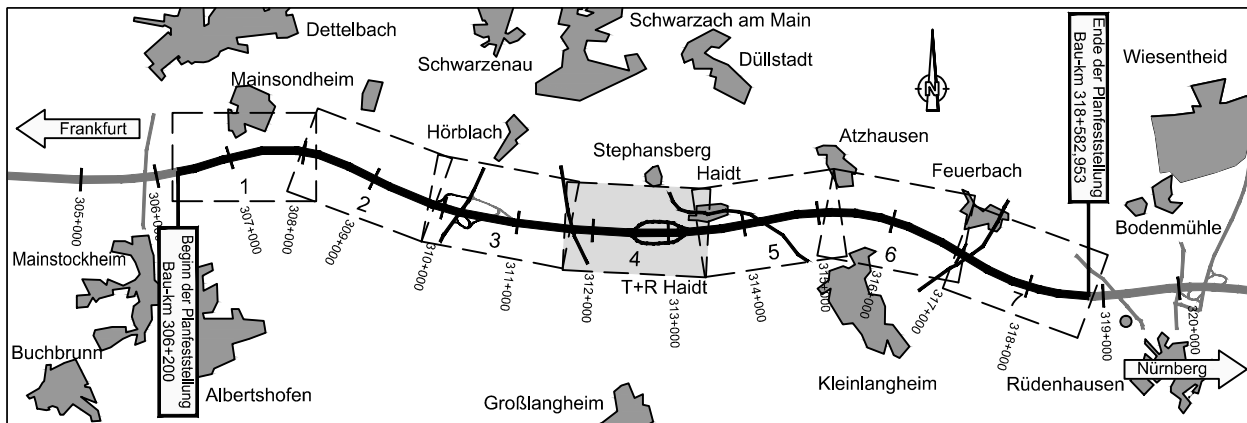

Planänderung vom 26.07.2016 ersetzt Unterlage 12.3 Blatt 4EE				
Nr.	Art der Änderung	Datum	Name	
1	Wald-Ausgleich/ Ersatz N5 entfällt	07.11.2014	Malcharteck	
2	Neutrassierung KT 12 auf Bestand		Malcharteck	
3	Anpassung Biotopschutzzaun	30.09.2015	Malcharteck	
4	Anpassung Biotopkartierung / FFH-Gebietsgrenzen	26.07.2016	Malcharteck	
5	Radweg entlang KT 12, Anpassung ASB und RHB 312-1L		Malcharteck	
6	Gradientenanhebung 312/371 - 316+540		Malcharteck	
7	Anpassung ökologisch wertvolle Bereiche / Biotopschutzzaun	26.07.2016	Malcharteck	

Bearbeitung:

Dipl.-Biol. Klaus Demuth
Bärenschanzstr. 73 RG
90429 Nürnberg
Tel. 0911274488-0
Fax 0911274488-1
email: k.demuth@ifanos-planung.de
www.ifanos-planung.de

ifanos
PLANUNG

Datum

gezeichnet 07/2016

bearbeitet 07/2016

geprüft

Nürnberg, den 26.07.2016

Klaus Demuth
(Dipl.-Biol. Klaus Demuth)

Zeichen

planzeichen

Malcharteck

Freistaat Bayern Autobahndirektion Nordbayern Flächenreferat/Ref. 55, 90402 Nürnberg TEL. 09114621-431, FAX 09114621-435, E-MAIL: poststelle@adnord.bayern.de		Unterlage	12.3
Planfeststellung		Blatt Nr.	4EE
BAB A3 Frankfurt - Nürnberg		Datum	
östlich Mainbrücke Dettelbach - westlich AS Wiesentheid		Zeichen	
von Bau-km 306+200 bis Bau-km 318+582,953		Landschaftspflegerischer Maßnahmenplan Bau-km 311+410 bis Bau-km 313+310	
Aufgestellt: Nürnberg, den 29.07.2011 / 07.11.2014 / 30.09.2015 / 26.07.2016 Autobahndirektion Nordbayern <i>Westinger-Knapp, Bauberrälin</i>		Maßstab 1 : 2.000	
Geobasisdaten: ©Bayerische Vermessungsverwaltung (www.geodaten.bayern.de)		*Darstellung der Flurkarte als Eigentumsnachweis nicht gestattet.*	