


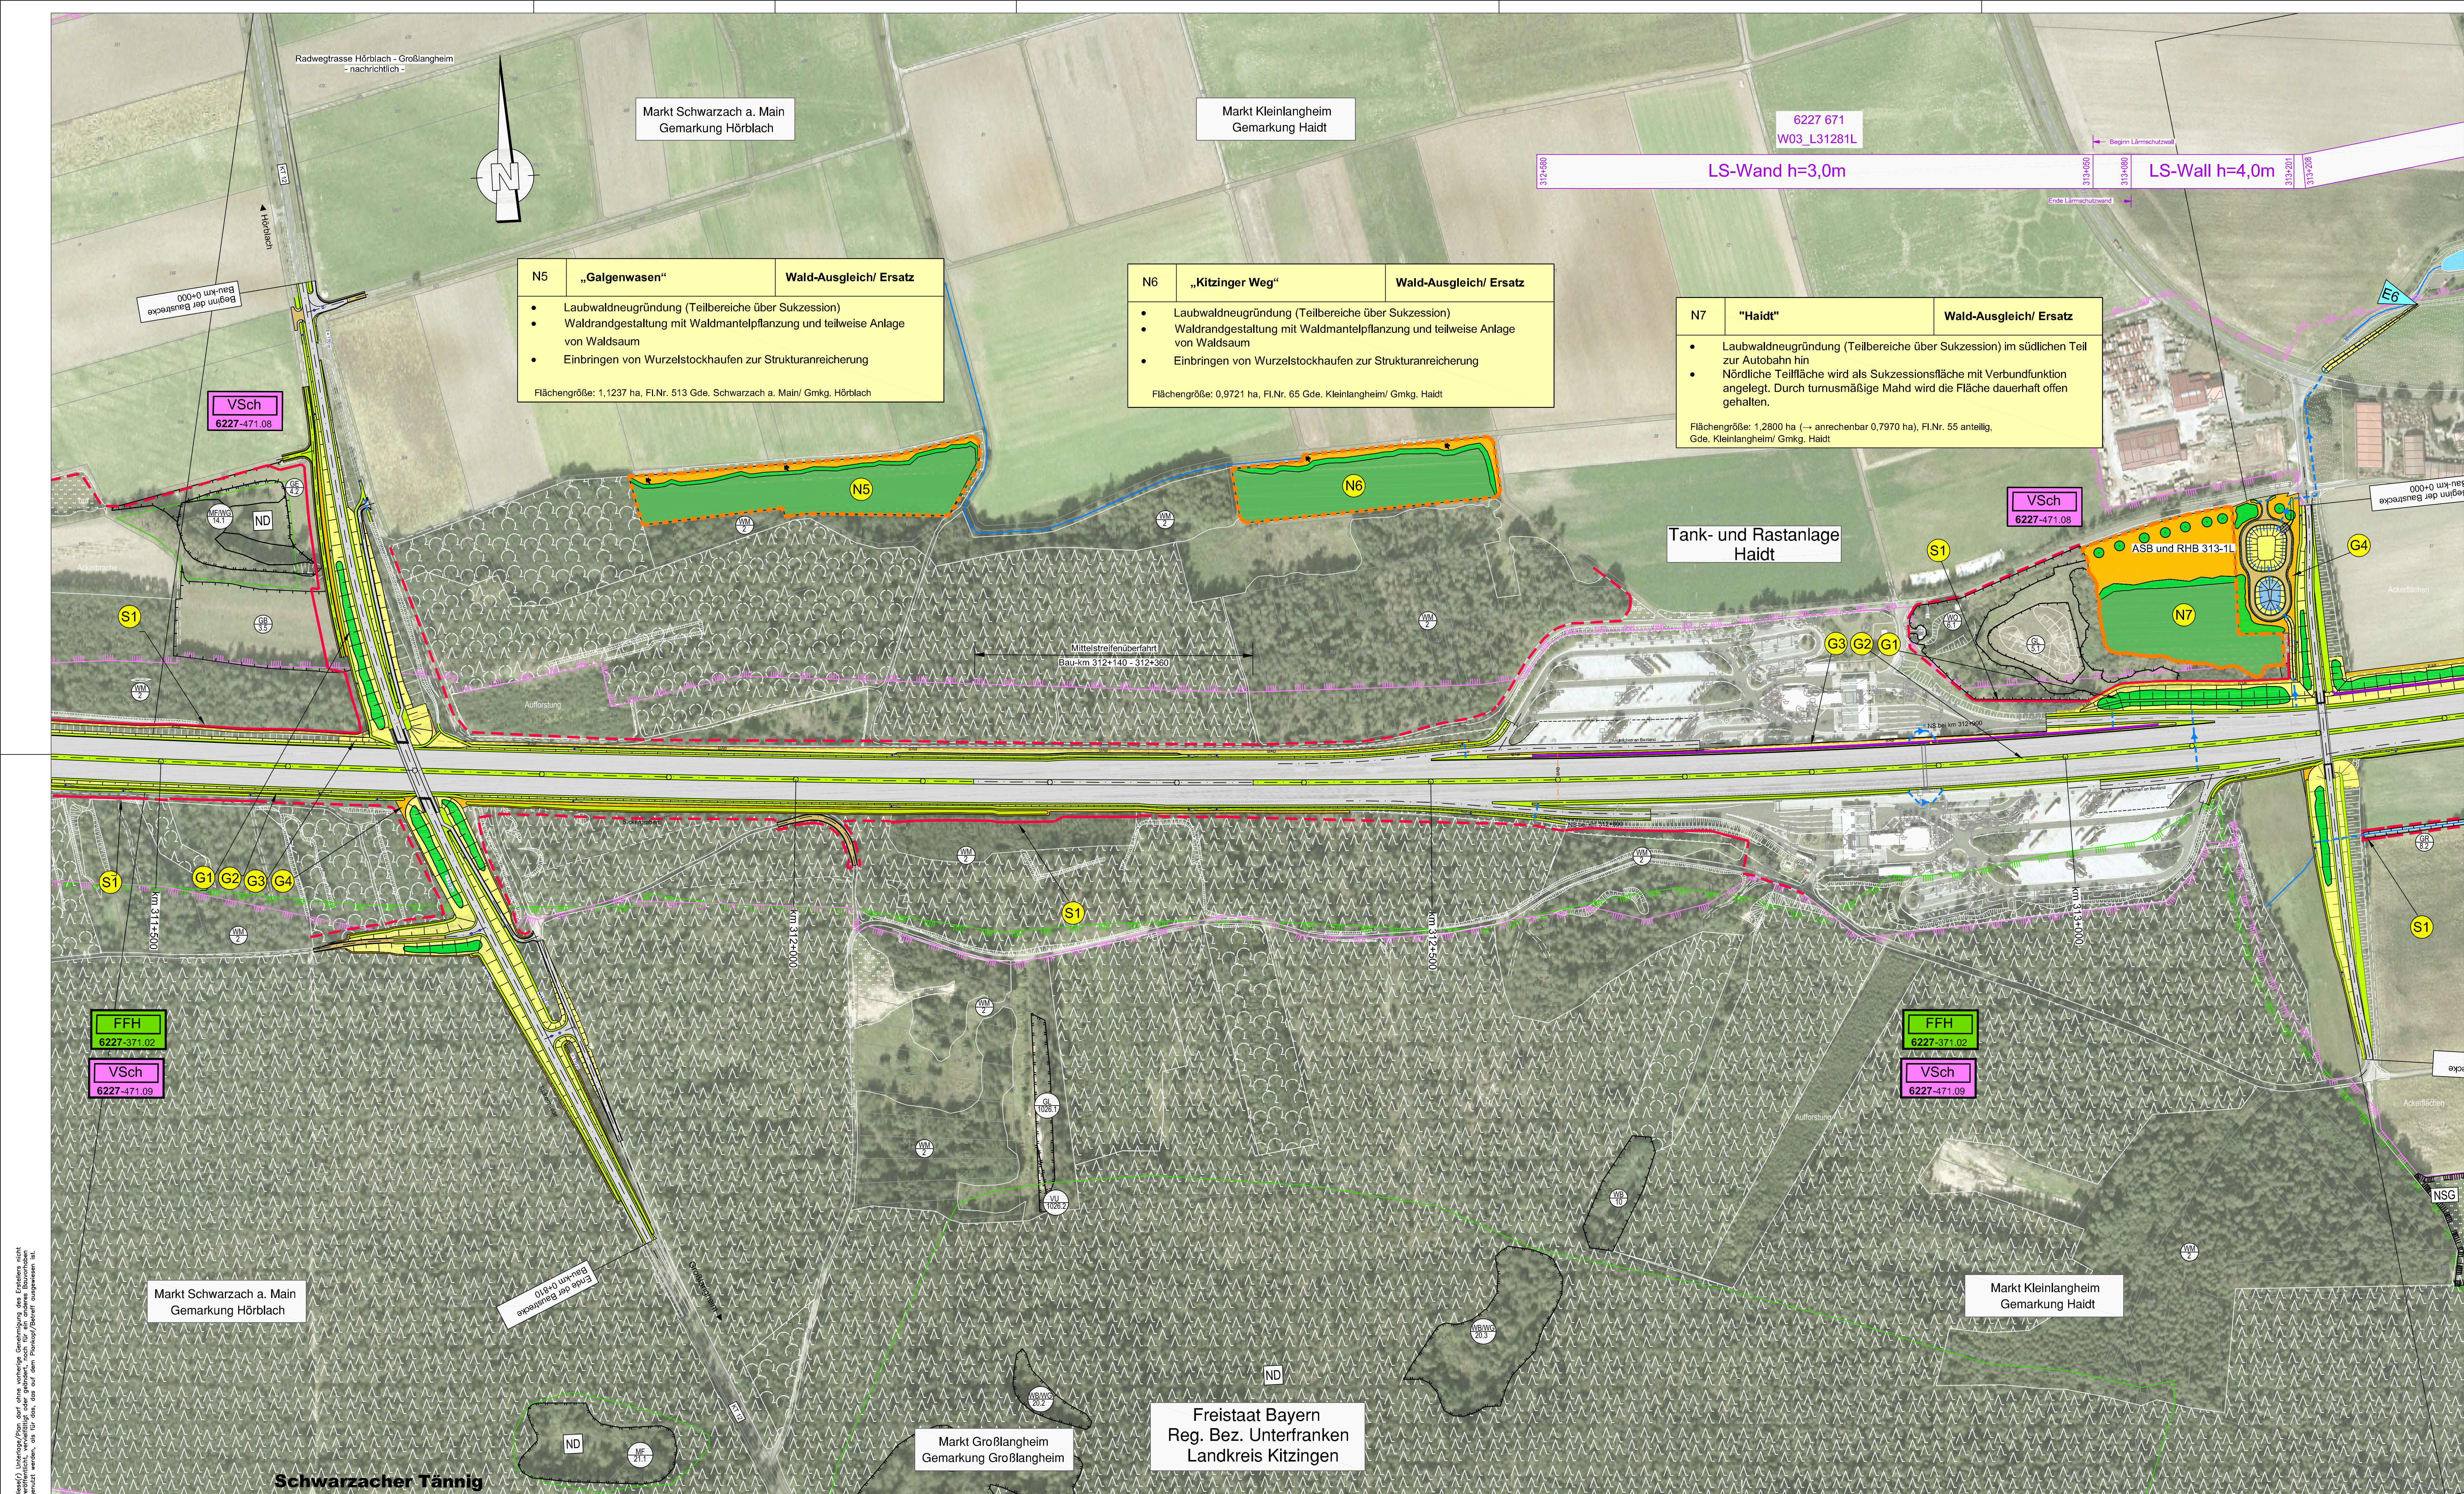


Maßnahmen (Legende zum Bestand : siehe LBKP Unterlage 12.1)

- versiegelte Flächen, Straßen / wassergebundene Wege
- Absetzbecken
- Landschaftspflegerische Maßnahmen
  - Waldneugründung / Waldmantel-Schutzpflanzung
  - Gehölzpflanzung / Pflanzung von Einzelbäumen
  - Landschaftsrassenansaat, intensiv
  - Landschaftsrassenansaat, extensiv
  - Anlage von Sukzessionsflächen/ teilweise mit Einbringen von Wurzelstockhaufen
  - Anlage von extensiv bewirtschafteten Ackerflächen
  - Biotopbaumgruppen im Klosterforst
  - ökologisch wertvoller, zu schützender Bereich im Umfeld der Baumaßnahme, keine vorübergehende Inanspruchnahme (nur in begründeten Ausnahmefällen)
  - wie oben; zusätzlich Anlage eines Schutzzaunes
  - Lärmschutzwand und /oder Irritationsschutz
  - Gestaltungsmaßnahme
    - 1 = Gehölzpflanzung, Pflanzung von Einzelbäumen
    - 2 = Landschaftsrassenansaat, intensiv
    - 3 = Landschaftsrassenansaat, extensiv
    - 4 = Sukzession ohne Oberbodenandeckung
    - 5 = Waldneugründung
  - Schutzmaßnahme
    - 1 = Biotopschutzzaun
    - 2 = Waldrandunterpflanzung / Waldmantelpflanzung
  - Naturschutzfachliche Maßnahme (Ausgleich und Ersatz)
  - Maßnahme zur Schadensbegrenzung (FFH/VSch)
  - CEF/ funktionserhaltende Maßnahmen (saP)
  - Abgrenzung der naturschutzfachlichen Maßnahmenflächen

Geobasisdaten:  
© Bayerische Vermessungsverwaltung  
[www.geodaten.bayern.de](http://www.geodaten.bayern.de)

"Darstellung der Flurkarte als Eigentumsnachweis nicht gestattet."

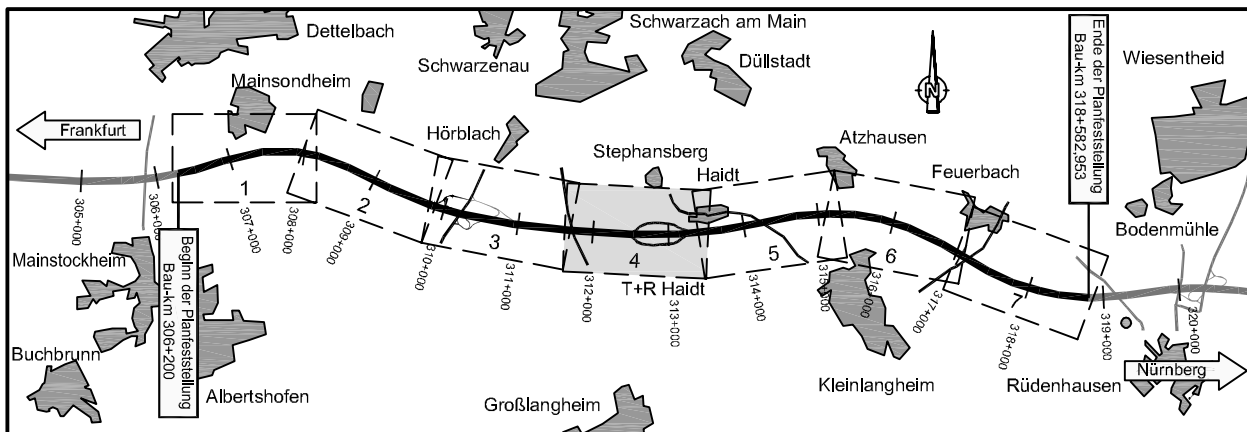

|              |   |                          |   |         |              |
|--------------|---|--------------------------|---|---------|--------------|
| Bearbeitung: | Dipl.-Biol. Klaus Demuth<br>Bärenschanzstr. 73 RG<br>90429 Nürnberg<br>Tel. 0911274488-0<br>Fax: 0911274488-1<br>email: k.demuth@ifanos-planung.de<br>www.ifanos-planung.de | <b>ifanos</b><br>PLANUNG | gezeichnet: 01/2011<br>bearbeitet: 01/2011<br>geprüft: Nürnberg, den 17.01.2011<br><i>Klaus Demuth</i><br>(Dipl.-Biol. Klaus Demuth) | Datum   | Zeichen      |
|              |   |                          |   | 01/2011 | planzeichnen |
|              |   |                          |   | 01/2011 | Malchartzock |

|   |  |   |      |
|---|--|---|------|
| <b>Freistaat Bayern</b><br><b>Autobahndirektion Nordbayern</b><br><small>Flächenreferenz: 55, 90402 Nürnberg<br/>TEL: 09111482-131, FAX: 09111482-1485, E-MAIL: p.m.m.schmidt@dnb.bayern.de</small> |  | Unterlage                                                                                               | 12.3 |
| <b>Planfeststellung</b>   |  | Blatt Nr.                                                                                               | 4    |
| <b>BAB A3 Frankfurt - Nürnberg</b>   |  | Datum                                                                                                   |      |
| <b>östlich Mainbrücke Dettelbach - westlich AS Wiesenthaid</b>   |  | Zeichen                                                                                                 |      |
| 6-streifiger Ausbau<br>von Bau-km 306+200 bis Bau-km 318+582,953   |  | <b>Landschaftspflegerischer Maßnahmenplan</b><br>Bau-km 311+410 bis Bau-km 313+310<br>Maßstab 1 : 2.000 |      |
| Ausgeleitet:<br>Nürnberg, den 29.07.2011<br>Autobahndirektion Nordbayern<br><i>[Signature]</i><br>Walde, Dipl. Ing. Univ.                                                                           |  |   |      |
| Projekt: AS-Dettelbach   |  |   |      |