


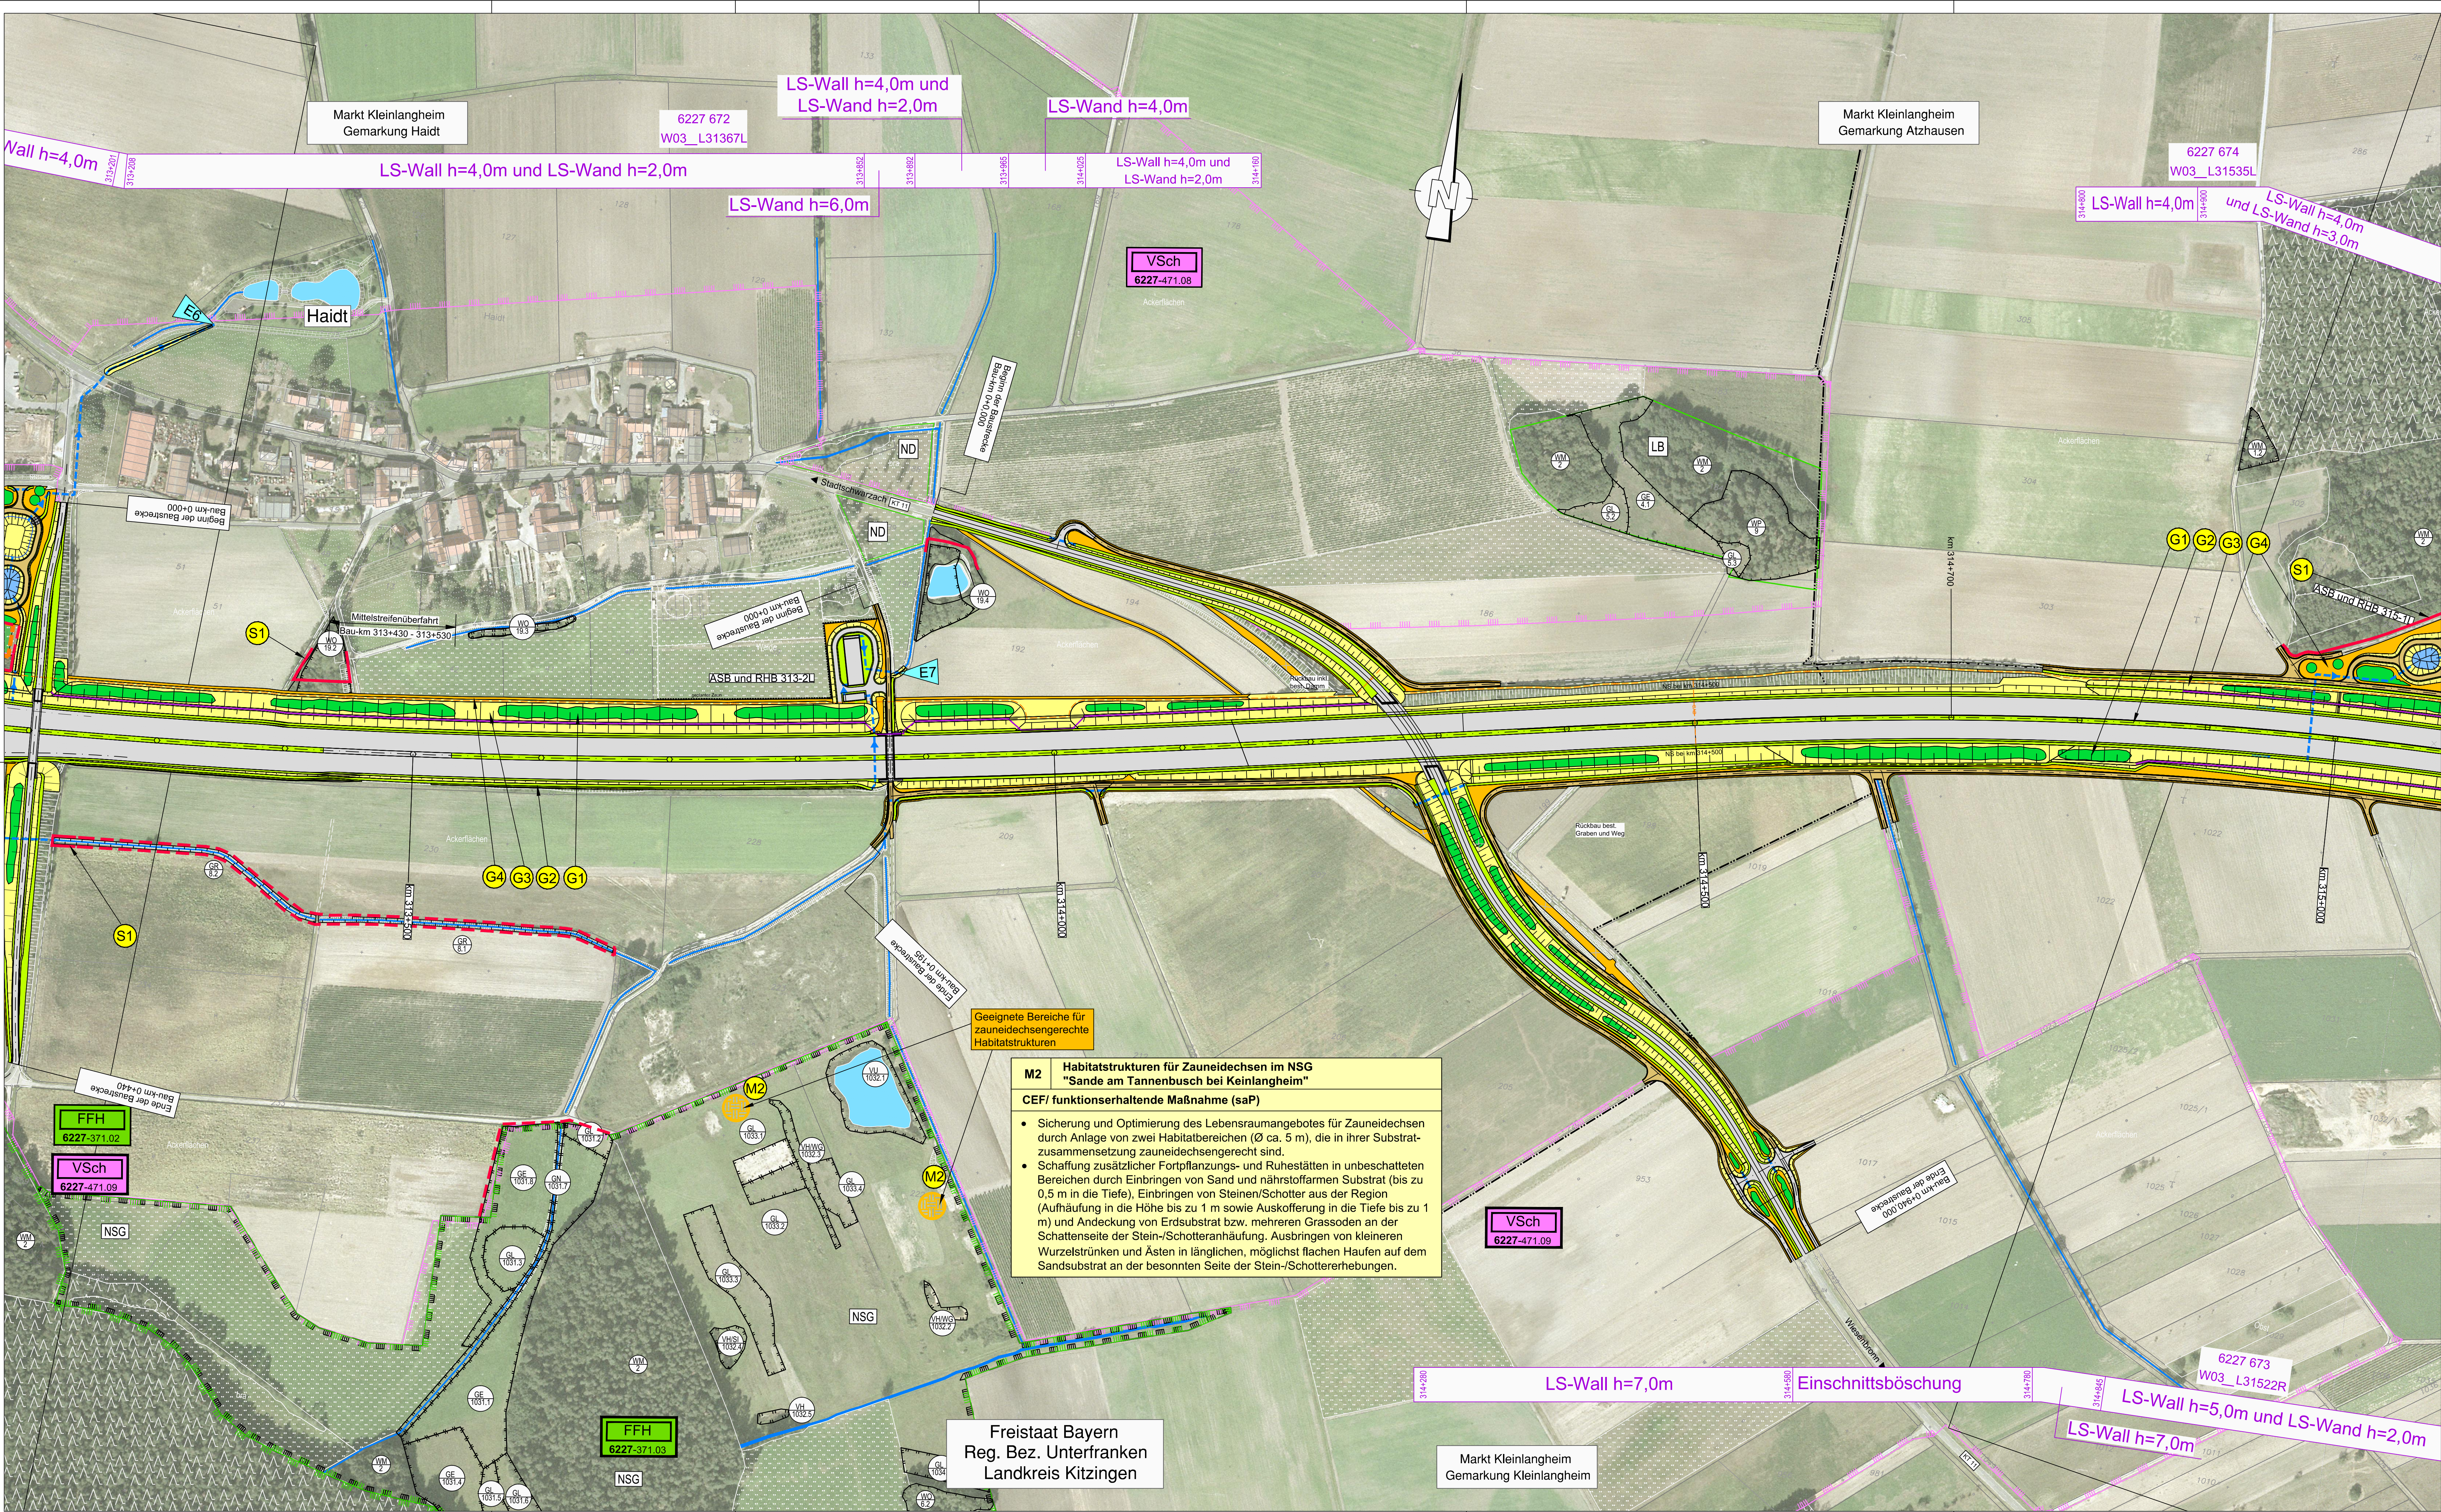

**Maßnahmen** (Legende zum Bestand : siehe LBKP Unterlage 12.1)

- versiegelte Flächen, Straßen / wassergebundene Wege
- Absetzbecken
- Landschaftspflegerische Maßnahmen

Waldneugründung / Waldmantel-Schutzpflanzung

Gehölzpflanzung / Pflanzung von Einzelbäumen

Landschaftsrassenansaat, intensiv

Landschaftsrassenansaat, extensiv

Anlage von Sukzessionsflächen

Anlage von extensiv bewirtschafteten Ackerflächen
- Biotope Baumgruppen im Klosterforst

ökologisch wertvoller, zu schützender Bereich im Umfeld der Baumaßnahme, keine vorübergehende Inanspruchnahme (nur in begründeten Ausnahmefällen)

wie oben; zusätzlich Anlage eines Schutzzaunes

Lärmschutzwand und /oder Irritationsschutz
- Gestaltungsmaßnahme

1 = Gehölzpflanzung, Pflanzung von Einzelbäumen

2 = Landschaftsrassenansaat, intensiv

3 = Landschaftsrassenansaat, extensiv

4 = Sukzession ohne Oberbodenandeckung

5 = Waldneugründung

Schutzmaßnahme


1 = Biotopschutzzau

2 = Waldrandunterpflanzung / Waldmantelpflanzung

Naturschutzfachliche Maßnahme (Ausgleich und Ersatz)

Maßnahme zur Schadensbegrenzung (FFH/VSch)

CEF/ funktionserhaltende Maßnahmen (saP)
- Abgrenzung der naturschutzfachlichen Maßnahmenflächen

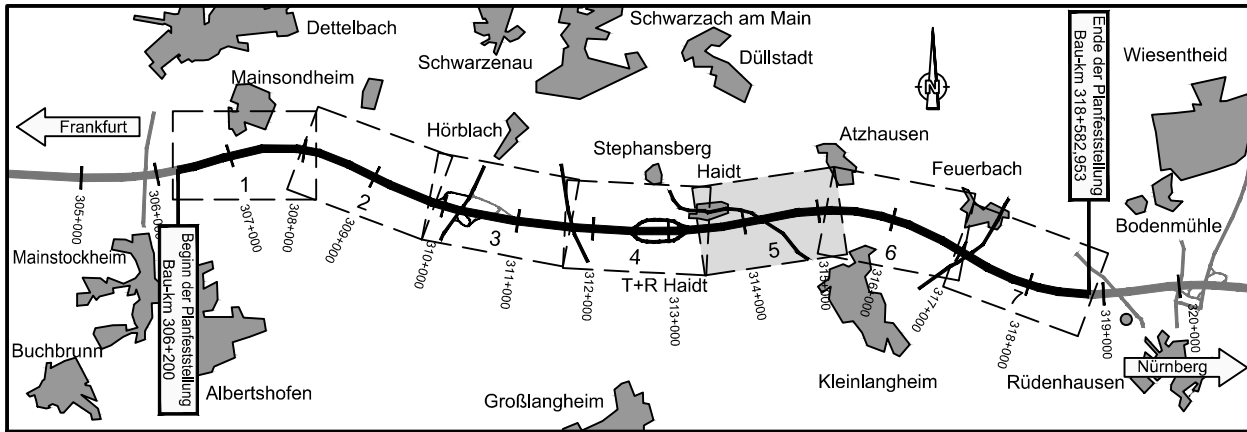

| Planänderung vom 30.09.2015 ersetzt Unterlage 12.3 Blatt 5E |                                             |            |              |
|-------------------------------------------------------------|---------------------------------------------|------------|--------------|
| Nr.                                                         | Art der Änderung                            | Datum      | Name         |
| 1                                                           | CEF / funktionserhaltende Maßnahme (saP) M2 | 07.11.2014 | Malchartzsck |
| 2                                                           | Umplanung ASB und RHB 313-2L                |            |              |
| Neufassung KT 11                                            |                                             |            |              |

Bearbeitung:

Dipl.-Biol. Klaus Demuth  
Bärenschanzstr. 73 RG  
90429 Nürnberg  
Tel. 0911274488-0  
Fax 0911274488-1  
email: k.demuth@ifanos-planung.de  
www.ifanos-planung.de

gezeichnet

09/2015

planzeichnen

bearbeitet

09/2015

Malchartzsck

geprüft

Nürnberg, den 30.09.2015

(Dipl.-Biol. Klaus Demuth)

|   |  |   |      |
|---|--|---|------|
| <b>Freistaat Bayern</b><br><b>Autobahndirektion Nordbayern</b><br><small>Flächenverkehrsamt 55, 90402 Nürnberg<br/>TEL 09114621-401, FAX 09114621-405, E-MAIL: poststelle@abdnord.bayern.de</small> |  | Unterlage                                                                                               | 12.3 |
| <b>Planfeststellung</b>   |  | Blatt Nr.                                                                                               | 5EE  |
| <b>BAB A3 Frankfurt - Nürnberg</b>   |  | Datum                                                                                                   |      |
| <b>östlich Mainbrücke Dettelbach - westlich AS Wiesenthaid</b>   |  | Zeichen                                                                                                 |      |
| 6-streifiger Ausbau<br>von Bau-km 306+200 bis Bau-km 318+582,953   |  | <b>Landschaftspflegerischer Maßnahmenplan</b><br>Bau-km 313+180 bis Bau-km 315+090<br>Maßstab 1 : 2.000 |      |
| Aufgestellt:<br>Nürnberg, den 29.07.2011 / 07.11.2014 / 30.09.2015<br>Autobahndirektion Nordbayern<br><br>Wedinger-Knapp, Bauberrätin                                                               |  | Geobasisdaten:<br>©Bayerische Vermessungsverwaltung<br>(www.geodaten.bayern.de)                         |      |
| Projekt: AS-Dettelbach   |  | *Darstellung der Flurkarte als Eigentumsnachweis nicht gestattet.*                                      |      |