



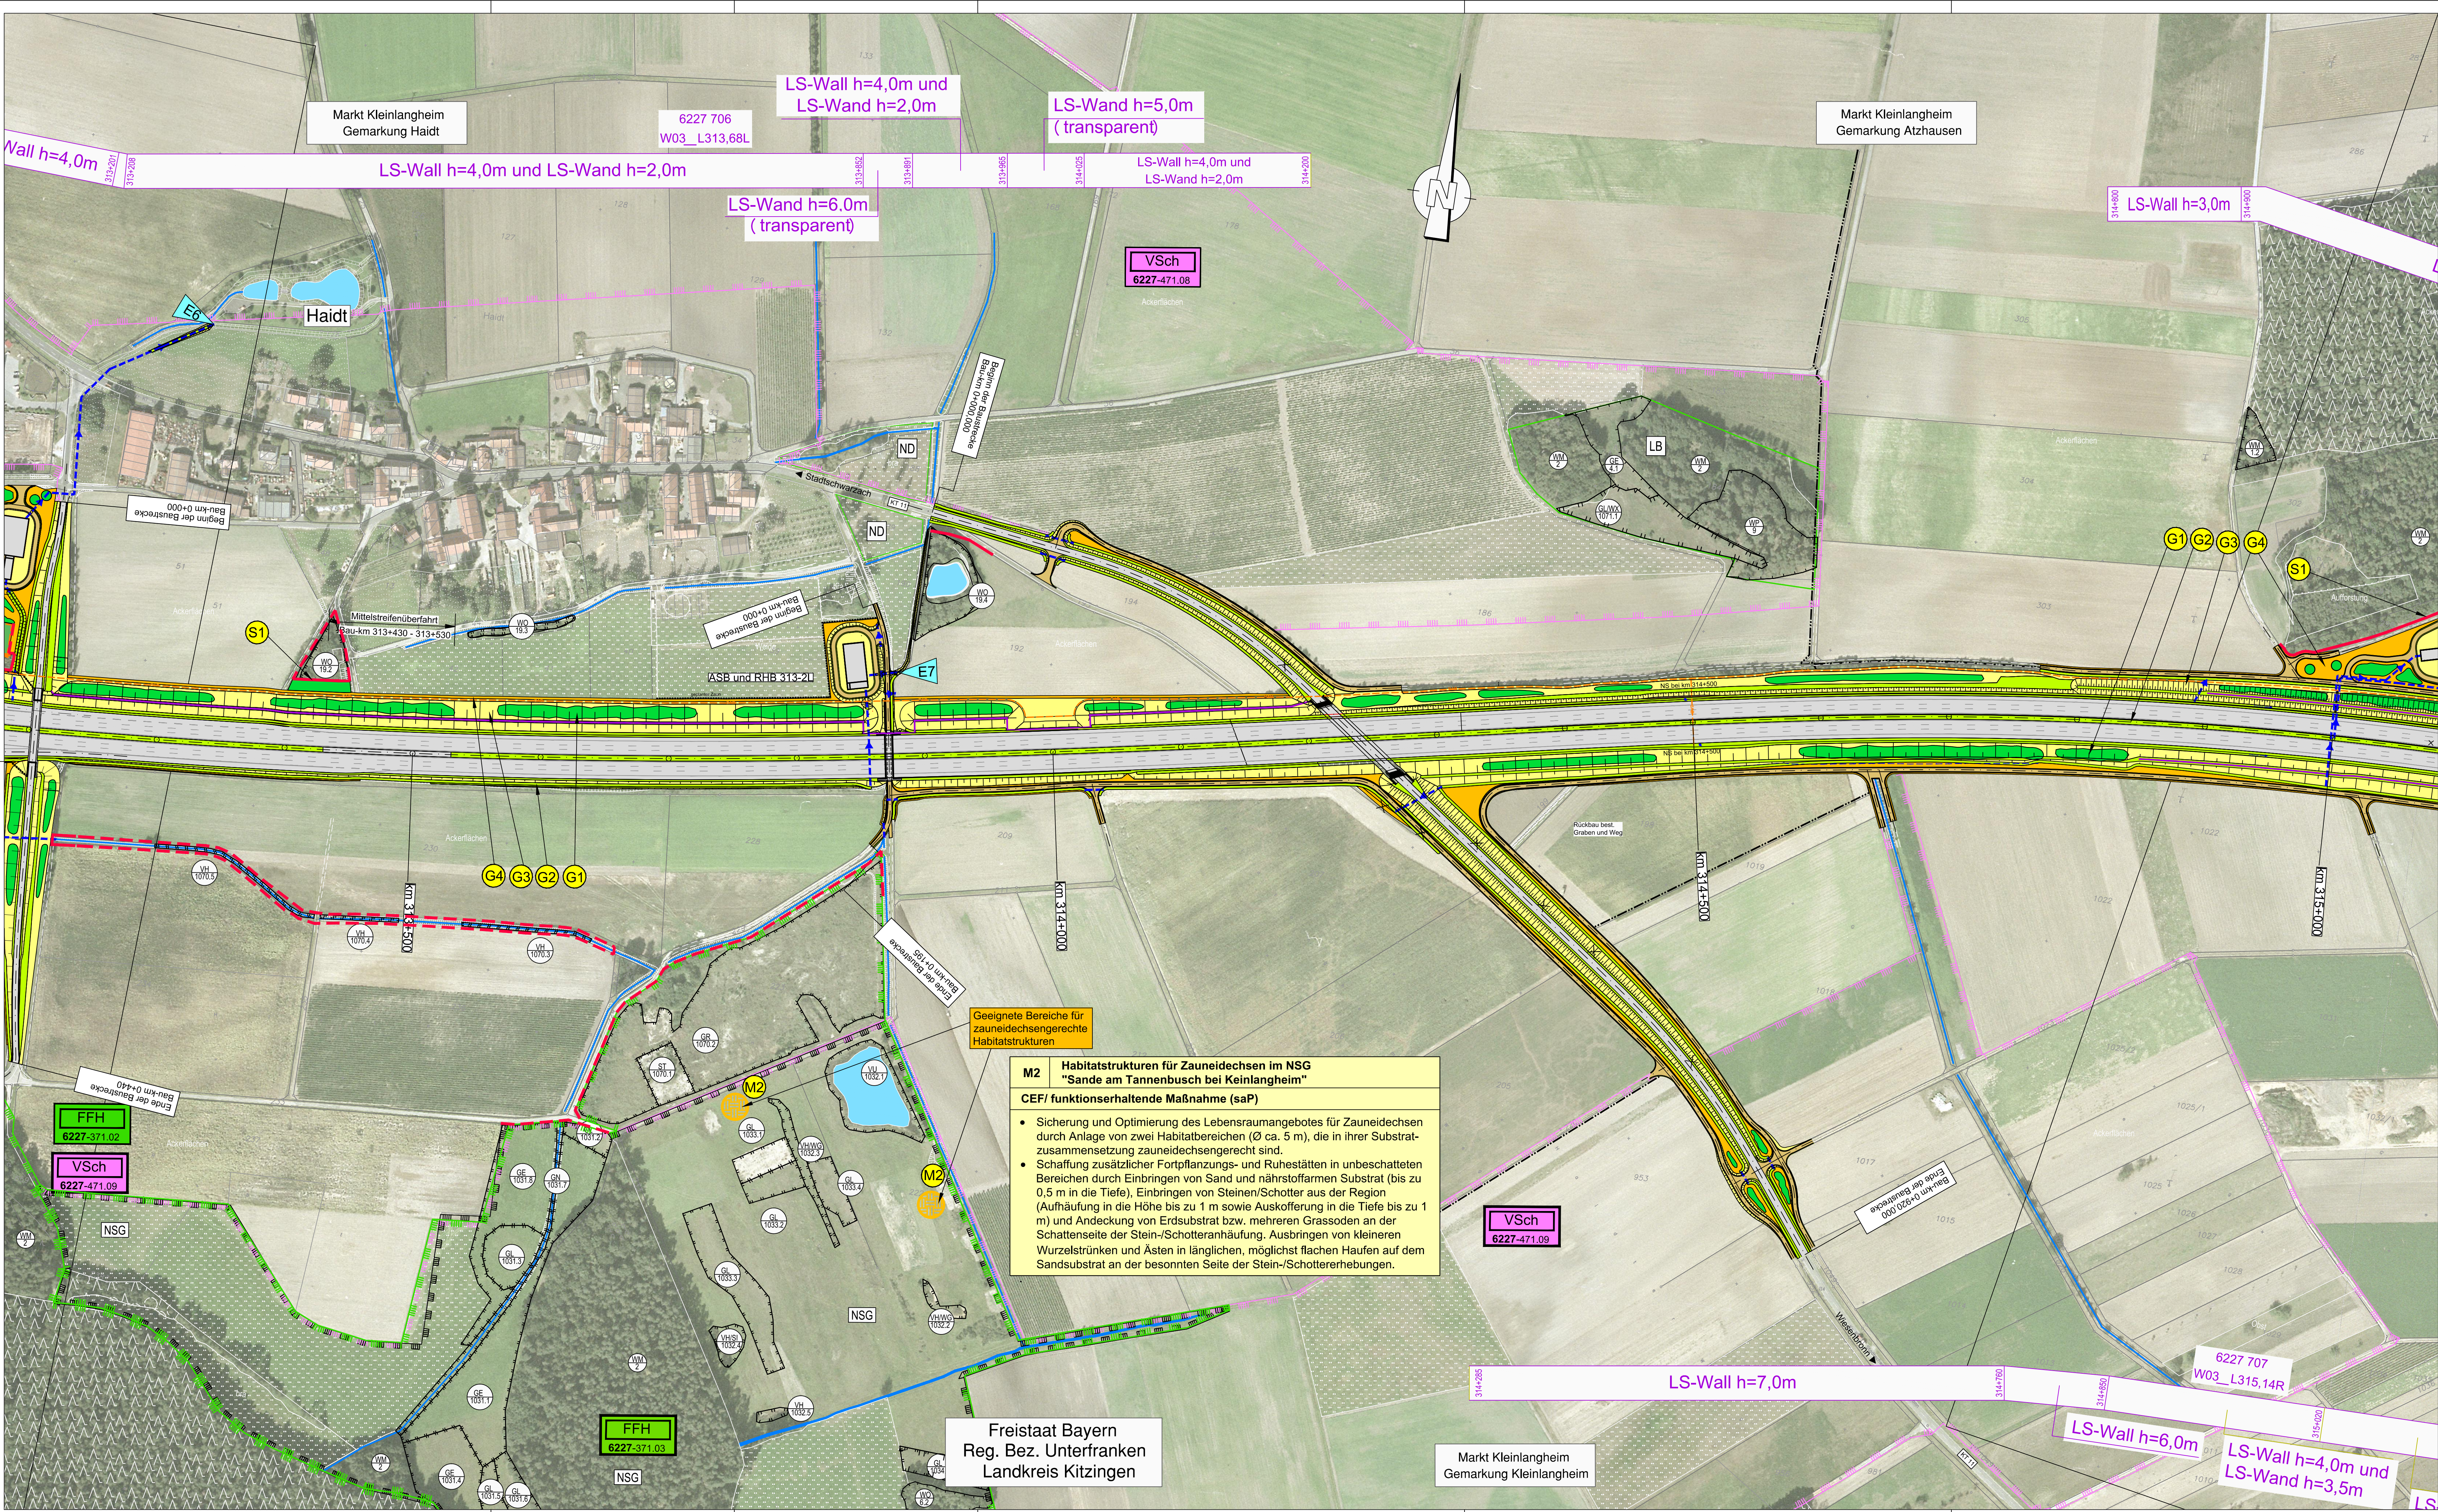

Maßnahmen (Legende zum Bestand : siehe LBKP Unterlage 12.1)

- versiegelte Flächen, Straßen / wassergebundene Wege
- Absetzbecken
- Landschaftspflegerische Maßnahmen**
 - Waldneugründung / Waldmantel-Schutzpflanzung
 - Gehölzpflanzung / Pflanzung von Einzelbäumen
 - Landschaftsrassenansaat, intensiv
 - Landschaftsrassenansaat, extensiv
 - Anlage von Sukzessionsflächen
 - Biotopbaumgruppen im Klosterforst
 - ökologisch wertvoller, zu schützender Bereich im Umfeld der Baumaßnahme, keine vorübergehende Inanspruchnahme (nur in begründeten Ausnahmefällen)
 - wie oben; zusätzlich Anlage eines Schutzzaunes
 - Lärmschutzwand und /oder Irritationsschutz
- G** Gestaltungsmaßnahme
 - 1 = Gehölzpflanzung, Pflanzung von Einzelbäumen
 - 2 = Landschaftsrassenansaat, intensiv
 - 3 = Landschaftsrassenansaat, extensiv
 - 4 = Sukzession ohne Oberbodenbedeckung
 - 5 = Waldneugründung
- S** Schutzmaßnahme
 - 1 = Biotopschutzzaun
 - 2 = Waldrandunterpflanzung / Waldmantelpflanzung
- N** Naturschutzfachliche Maßnahme (Ausgleich und Ersatz)
- M** Maßnahme zur Schadensbegrenzung (FFH/VSch) CEF/ funktionserhaltende Maßnahmen (saP)
- Abgrenzung der naturschutzfachlichen Maßnahmenflächen

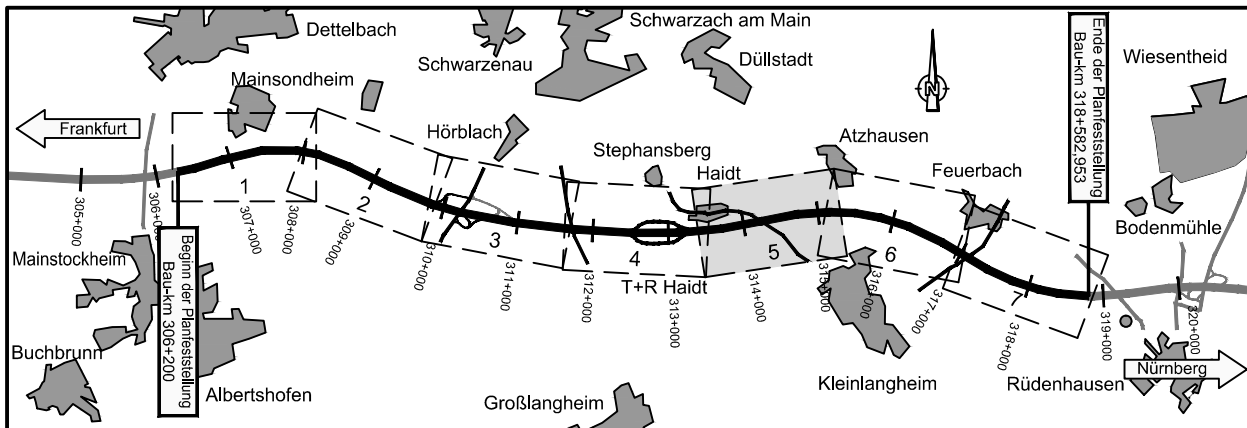

Planänderung vom 26.07.2016 ersetzt Unterlage 12.3 Blatt SEE

Nr.	Art der Änderung	Datum	Name
1	CEF / funktionserhaltende Maßnahme (saP) M2	07.11.2014	Malcharteck
2	Umplanung ASB und RHB 313-2L		
	Neutrassierung KT 11		
3	Anpassung Biotopkartierung / FFH-Gebietsgrenzen	26.07.2016	Malcharteck
	Anpassung ASB und RHB 312-2L, Trassierung KT 11,		
	Gradientenerhebung 312+371 - 316+540, Anpassung Lärmschutz		
	Anpassung ökologisch wertvolle Bereiche / Biotopschutzzaun	26.07.2016	Malcharteck

Bearbeitung:	Dipl.-Biol. Klaus Demuth Bärenschanzstr. 73 RG 90429 Nürnberg Tel. 0911274488-0 Fax: 0911274488-1 email: k.demuth@ifanos-planung.de www.ifanos-planung.de	ifanos PLANUNG	gezeichnet 07/2016 planzeichnen	Datum	Zeichen
			bearbeitet 07/2016 Malcharteck		
			geprüft Nürnberg, den 26.07.2016		
			(Dipl.-Biol. Klaus Demuth)		

Freistaat Bayern Autobahndirektion Nordbayern Flächenverwaltungsamt, 90402 Nürnberg TEL. 09114821-431, FAX 09114821-435, E-MAIL: poststelle@dnrb.bayern.de	Unterlage 12.3 Blatt Nr. 55EE Datum Zeichen
Planfeststellung	bearbeitet Gz:
BAB A3 Frankfurt - Nürnberg	gezeichnet Gz:
östlich Mainbrücke Dettelbach - westlich AS Wiesentheld	Gz: 1412 07/2016 mst
6-streifiger Ausbau von Bau-km 306+200 bis Bau-km 318+582,953	Landschaftspflegerischer Maßnahmenplan Bau-km 313+180 bis Bau-km 315+090 Maßstab 1 : 2.000
Aufgestellt: Nürnberg, den 29.07.2011 / 07.11.2014 / 30.09.2015 / 26.07.2016 Autobahndirektion Nordbayern Wedinger-Knappe, Bauberrätin	Geobasisdaten: ©Bayerische Vermessungsverwaltung (www.geodaten.bayern.de) *Darstellung der Flurkarte als Eigentumsnachweis nicht gestattet.*