



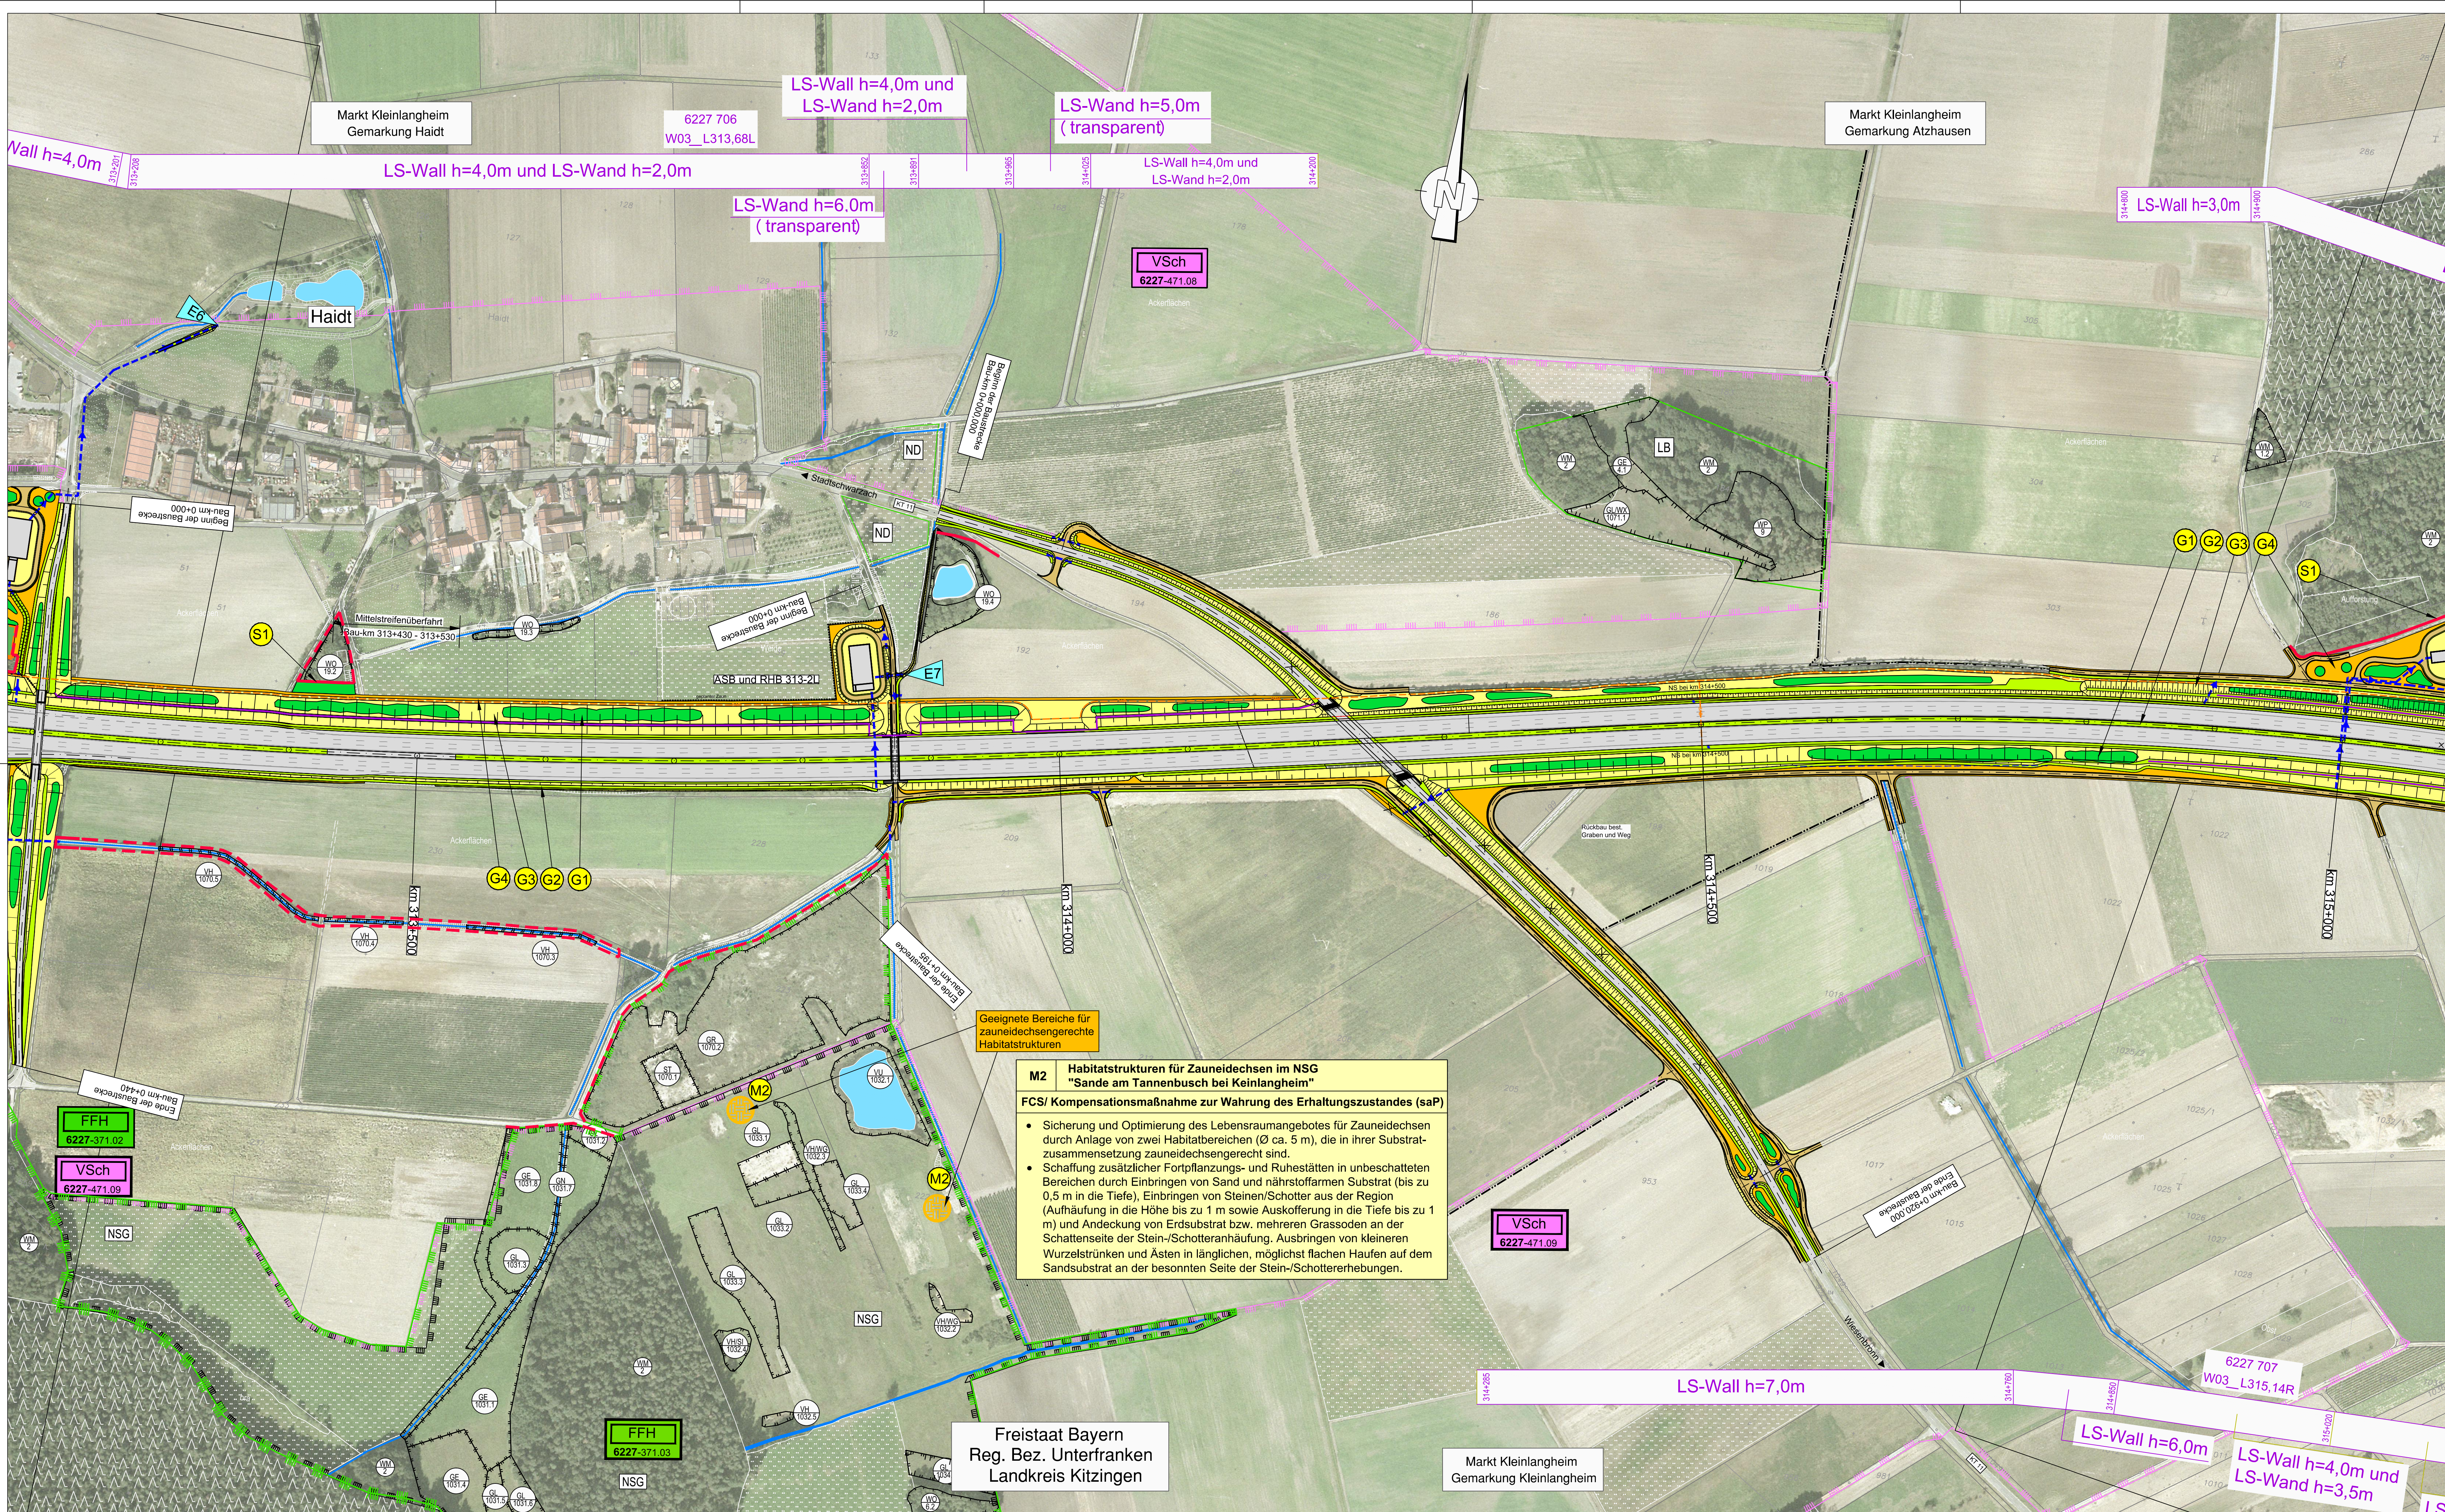

Maßnahmen (Legende zum Bestand : siehe LBKP Unterlage 12.1)

- versiegelte Flächen, Straßen / wassergebundene Wege
- Absetzbecken
- Landschaftspflegerische Maßnahmen**
 - Waldneugründung / Waldmantel-Schutzpflanzung
 - Gehölzpflanzung / Pflanzung von Einzelbäumen
 - Landschaftsrassenansaat, intensiv
 - Landschaftsrassenansaat, extensiv
 - Anlage von Sukzessionsflächen
 - Biotopbaumgruppen im Klosterforst
 - ökologisch wertvoller, zu schützender Bereich im Umfeld der Baumaßnahme, keine vorübergehende Inanspruchnahme (nur in begründeten Ausnahmefällen)
 - wie oben; zusätzlich Anlage eines Schutzzaunes
 - Lärmschutzwand und /oder Irritationsschutz
- G** Gestaltungsmäßnahme
 - 1 = Gehölzpflanzung, Pflanzung von Einzelbäumen
 - 2 = Landschaftsrassenansaat, intensiv
 - 3 = Landschaftsrassenansaat, extensiv
 - 4 = Sukzession ohne Oberbodenandeckung
 - 5 = Waldneugründung
- S** Schutzmaßnahme
 - 1 = Biotopschutzzaun
 - 2 = Waltrandunterpflanzung / Waldmantelpflanzung
- N** Naturschutzfachliche Maßnahme (Ausgleich und Ersatz)
- M** Maßnahme zur Schadensbegrenzung (FFH/VSch)
CEF/ funktionserhaltende Maßnahme (saP)
M2: FCS/ Kompensationsmaßnahme zur Wahrung des Erhaltungszustandes (saP)
- Abgrenzung der naturschutzfachlichen Maßnahmenflächen

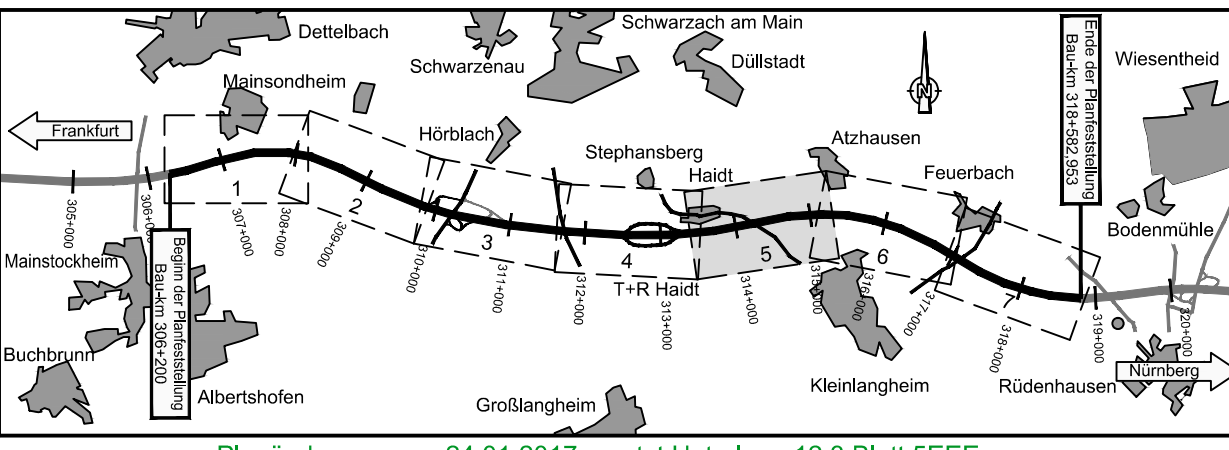

Planänderung vom 24.01.2017 ersetzt Unterlage 12.3 Blatt SEEE			
Nr.	Art der Änderung	Datum	Name
1	CEF / funktionserhaltende Maßnahme (saP) M2	07.11.2014	Malcharteck
2	Umplanung ASB und RHB 313-2L Neustrukturierung KT 11		
3	Anpassung Biotopkartierung / FFH-Gebietsgrenzen Anpassung ASB und RHB 313-2L, Trassierung KT 11, Gradientenhebung 312+371 - 316+540, Anpassung Lärmschutz Anpassung ökologisch wertvolle Bereiche / Biotopschutzzaun	26.07.2016 26.07.2016	Malcharteck
4	Änderung Maßnahmentyp der Maßnahme M2	24.01.2017	Malcharteck

Bearbeitung:
Dipl.-Biol. Klaus Demuth
Bärenschanzstr. 73 RG
90429 Nürnberg
Tel. 0911274488-0
Fax: 0911274488-1
email: k.demuth@ifanos-planung.de
www.ifanos-planung.de

ifanos
PLANUNG

gezeichnet	Datum	Zeichen
01/2017	01/2017	planzeichnen
bearbeitet	01/2017	Malcharteck
geprüft		
Nürnberg, den 24.01.2017		
(Dipl.-Biol. Klaus Demuth)		

Freistaat Bayern
Autobahndirektion Nordbayern
Flächenverkehrsamt 55, 90402 Nürnberg
TEL. 09114802-431, FAX 09114802-135, E-MAIL: poststelle@dnrbn.bayern.de

Unterlage	12.3
Blatt Nr.	SEEE
Datum	
Zeichen	

Planfeststellung	bearbeitet: Gz:	
BAB A3 Frankfurt - Nürnberg	gezeichnet: Gz:	
östlich Mainbrücke Dettelbach - westlich AS Wiesentheid	Gz: 1412	01/2017
6-streifiger Ausbau von Bau-km 306+200 bis Bau-km 318+582,953	geprüft:	mst
Aufgestellt: Nürnberg, den 29.07.2011 / 07.11.2014 / 30.09.2015 26.07.2016 / 24.01.2017 Autobahndirektion Nordbayern Wedinger-Knapp, Bauberrätin	Landschaftspflegerischer Maßnahmenplan Bau-km 313+180 bis Bau-km 315+090 Maßstab 1 : 2.000	
Geobasisdaten: ©Bayerische Vermessungsverwaltung (www.geodaten.bayern.de) *Darstellung der Flurkarte als Eigentumsnachweis nicht gestattet.*		