


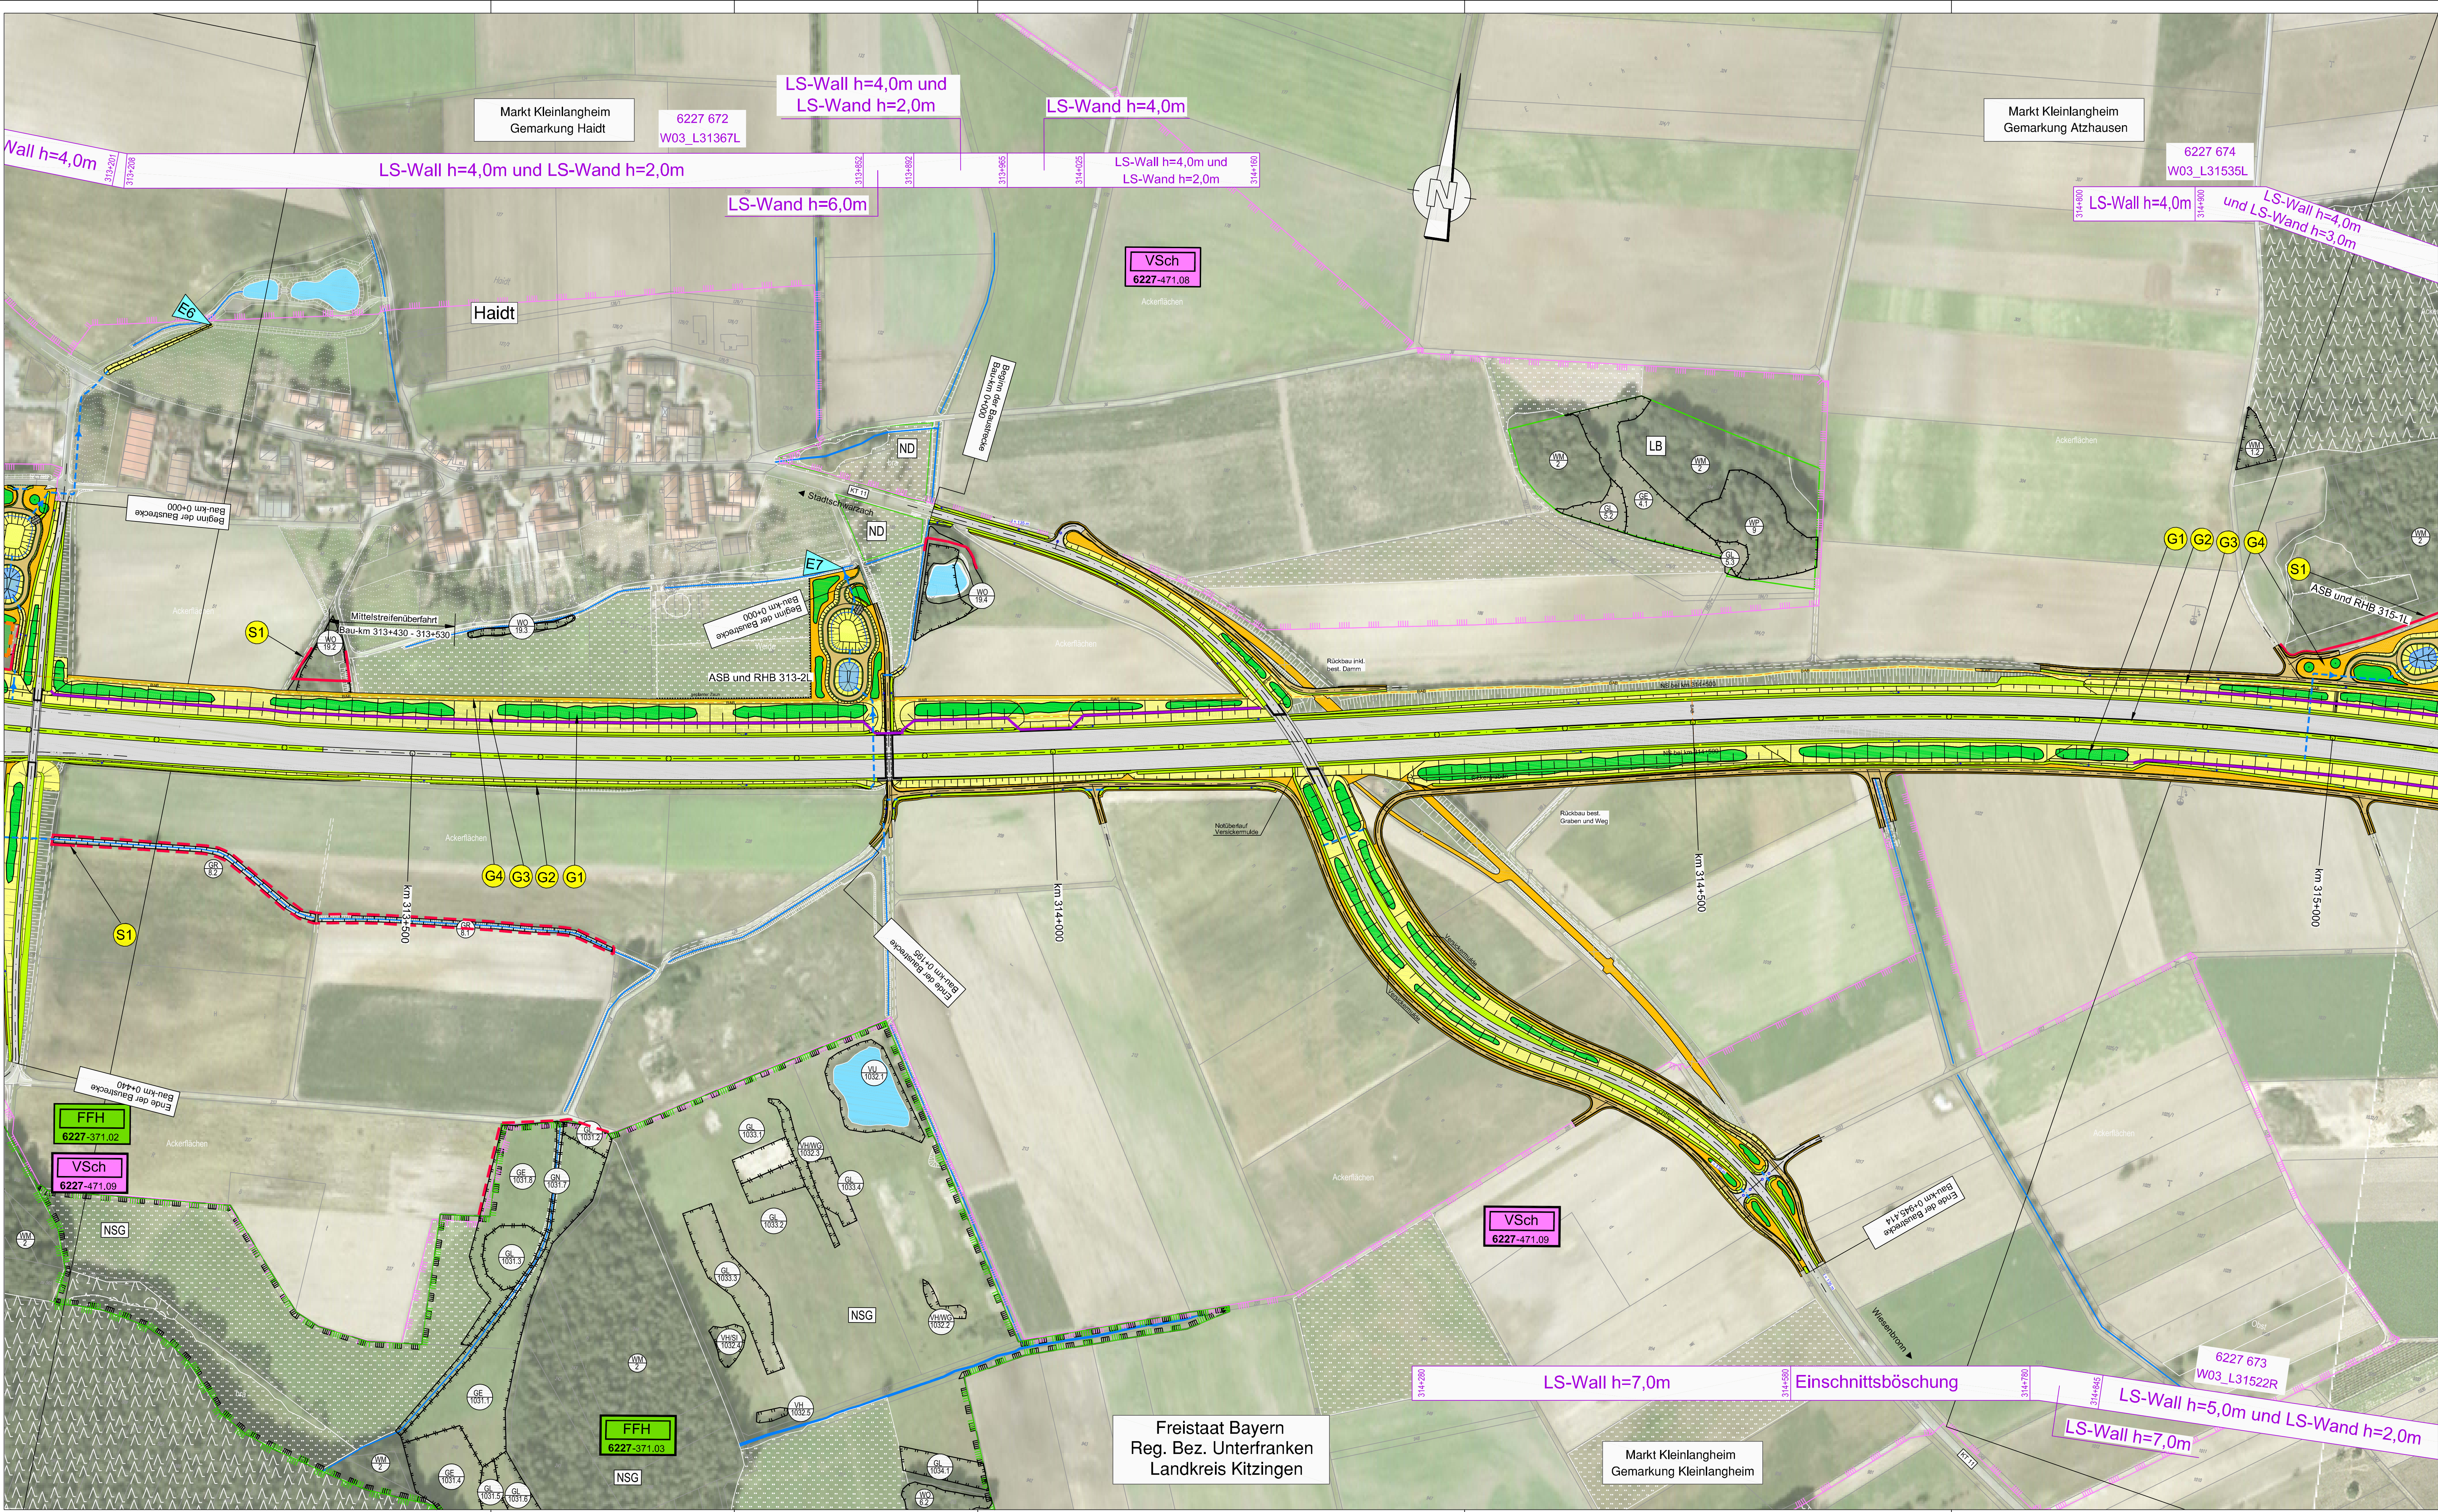



Maßnahmen (Legende zum Bestand : siehe LBKP Unterlage 12.1)

- versiegelte Flächen, Straßen / wassergebundene Wege
- Absetzbecken
- Landschaftspflegerische Maßnahmen**
 - Waldneugründung / Waldmantel-Schutzpflanzung
 - Gehölzpflanzung / Pflanzung von Einzelbäumen
 - Landschaftsrassenansaat, intensiv
 - Landschaftsrassenansaat, extensiv
 - Anlage von Sukzessionsflächen
 - Anlage von extensiv bewirtschafteten Ackerflächen
 - Biotopbaumgruppen im Klosterforst
 - ökologisch wertvoller, zu schützender Bereich im Umfeld der Baumaßnahme, keine vorübergehende Inanspruchnahme (nur in begründeten Ausnahmefällen)
 - wie oben; zusätzlich Anlage eines Schutzzaunes
 - Lärmschutzwand und/oder Irritationsschutz
- G** Gestaltungsmaßnahme
 - 1 = Gehölzpflanzung, Pflanzung von Einzelbäumen
 - 2 = Landschaftsrassenansaat, intensiv
 - 3 = Landschaftsrassenansaat, extensiv
 - 4 = Sukzession ohne Oberbodenandeckung
 - 5 = Waldneugründung
- S** Schutzmaßnahme
 - 1 = Biotopschutzzaun
 - 2 = Waldrandunterpflanzung / Waldmantelpflanzung
- N** Naturschutzfachliche Maßnahme (Ausgleich und Ersatz)
- M** Maßnahme zur Schadensbegrenzung (FFH/VSch) CEF/ funktionserhaltende Maßnahmen (saP)
- Abgrenzung der naturschutzfachlichen Maßnahmenflächen

Geobasisdaten:
© Bayerische Vermessungsverwaltung
(www.geodaten.bayern.de)

"Darstellung der Flurkarte als Eigentumsnachweis nicht gestattet."

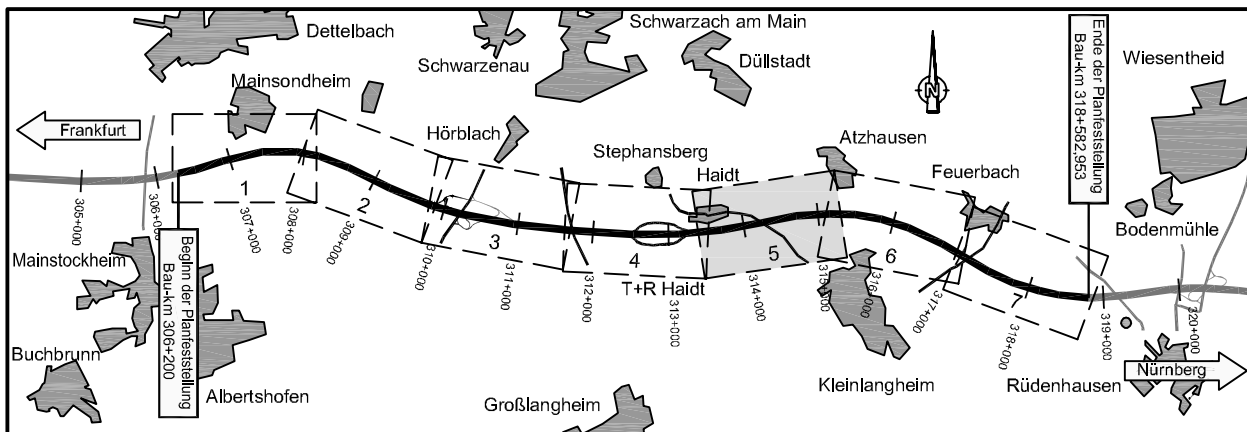

 Bearbeitung: Dipl.-Biol. Klaus Demuth Bärenschanzstr. 73 RG 90429 Nürnberg Tel. 0911274488-0 Fax: 0911274488-1 e-mail: k.demuth@ifanos-planung.de www.ifanos-planung.de		Datum		Zeichen
		gezeichnet	01/2011	planzeichnen
		bearbeitet	01/2011	Malchardreck
		geprüft	Nürnberg, den 17.01.2011  (Dipl.-Biol. Klaus Demuth)	

Freistaat Bayern Autobahndirektion Nordbayern Flächenreferat 55, 90402 Nürnberg TEL 0911482-1211, FAX 0911482-1485, E-MAIL: postfach@dnk.bayern.de		Unterlage	12.3
Planfeststellung		Blatt Nr.	5
BAB A3 Frankfurt - Nürnberg		Datum	
östlich Mainbrücke Dettelbach - westlich AS Wiesenthaid		Zeichen	
6-streifiger Ausbau von Bau-km 306+200 bis Bau-km 318+582,953		Landschaftspflegerischer Maßnahmenplan Bau-km 313+180 bis Bau-km 315+090 Maßstab 1 : 2.000	
Ausgestellt: Nürnberg, den 29.05.2011 Autobahndirektion Nordbayern Walde, Dipl. Ing. Univ.			
Projekt: AS-Dettelbach			