



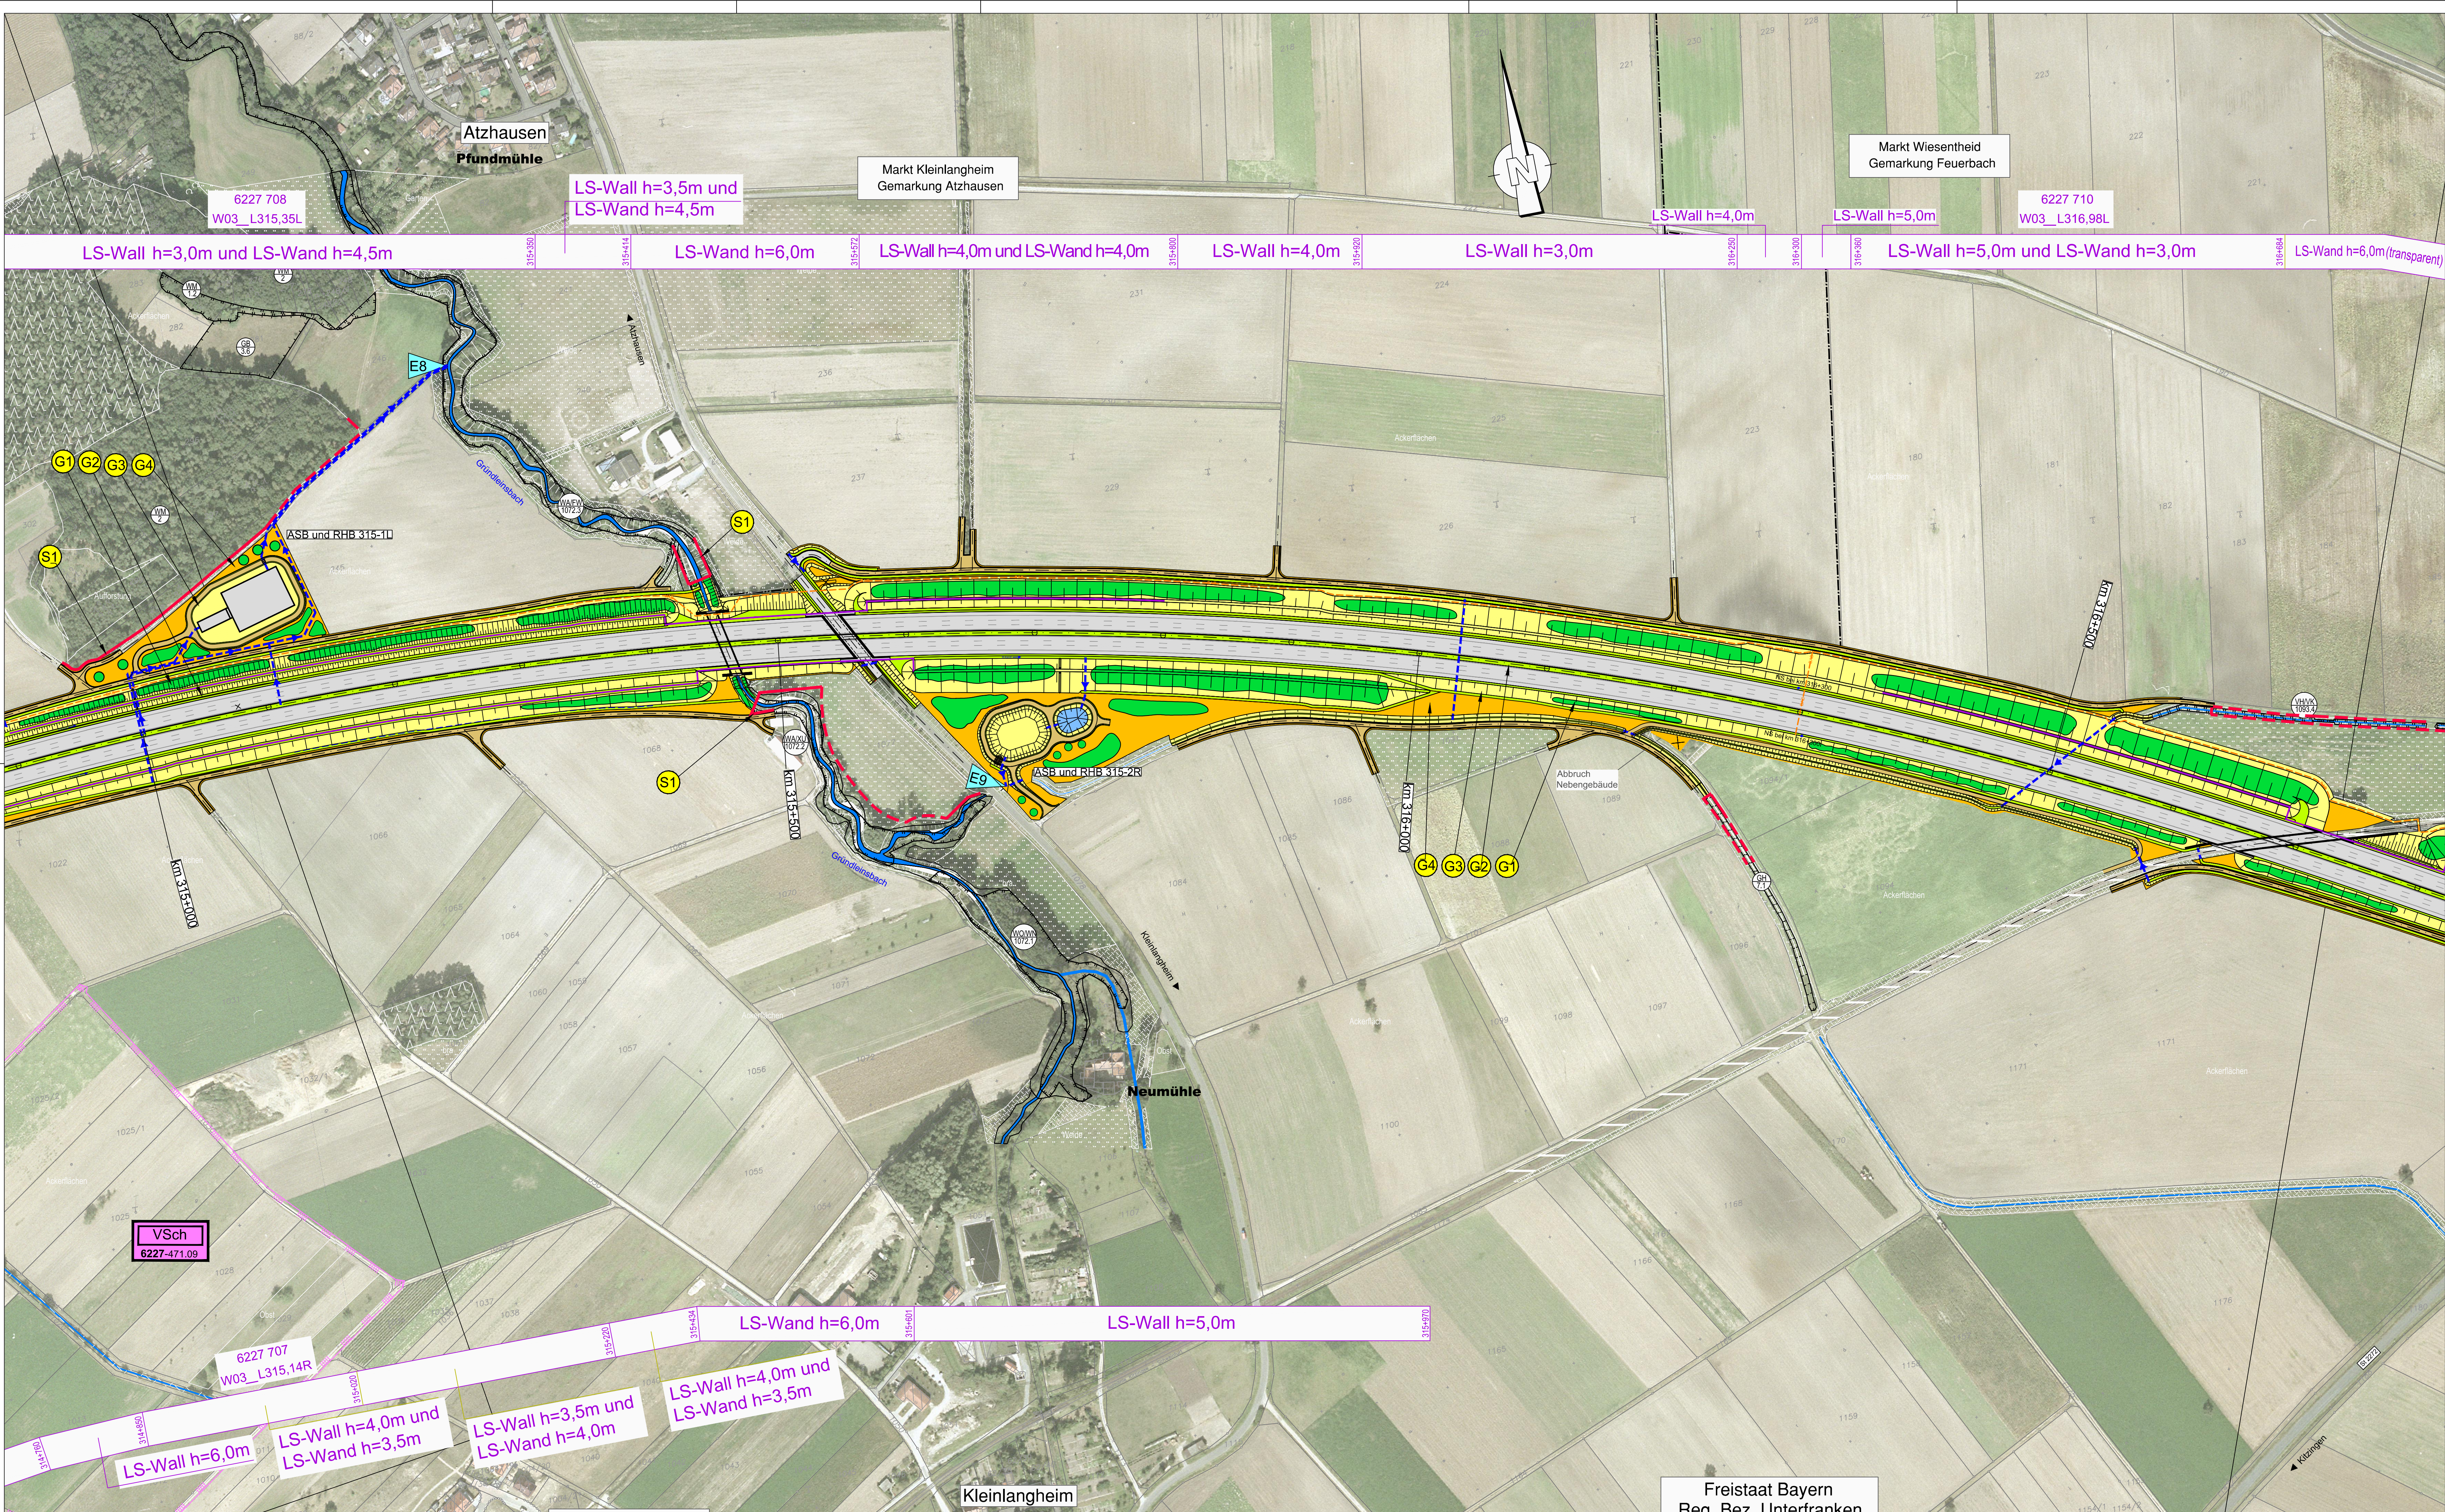

Maßnahmen (Legende zum Bestand : siehe LBKP Unterlage 12.1)

- versiegelte Flächen, Straßen / wassergebundene Wege
- Absetzbecken
- Landschaftspflegerische Maßnahmen**
 - Waldneugründung / Waldmantel-Schutzpflanzung
 - Gehölzpflanzung / Pflanzung von Einzelbäumen
 - Landschaftsrasenansaat, intensiv
 - Landschaftsrasenansaat, extensiv
 - Anlage von Sukzessionsflächen
 - Biotopbaumgruppen im Klosterforst
 - ökologisch wertvoller, zu schützender Bereich im Umfeld der Baumaßnahme, keine vorübergehende Inanspruchnahme (nur in begründeten Ausnahmefällen)
 - wie oben; zusätzlich Anlage eines Schutzzaunes
 - Lärmschutzwand und /oder Irritationsschutz
- G** Gestaltungsmaßnahme
 - 1 = Gehölzpflanzung, Pflanzung von Einzelbäumen
 - 2 = Landschaftsrasenansaat, intensiv
 - 3 = Landschaftsrasenansaat, extensiv
 - 4 = Sukzession ohne Oberbodenbedeckung
 - 5 = Waldneugründung
- S** Schutzmaßnahme
 - 1 = Biotopschutzzaun
 - 2 = Waldrandunterpflanzung / Waldmantelpflanzung
- N** Naturschutzfachliche Maßnahme (Ausgleich und Ersatz)
- M** Maßnahme zur Schadensbegrenzung (FFH/VSch) CEF/ funktionserhaltende Maßnahmen (saP)
- Abgrenzung der naturschutzfachlichen Maßnahmenflächen

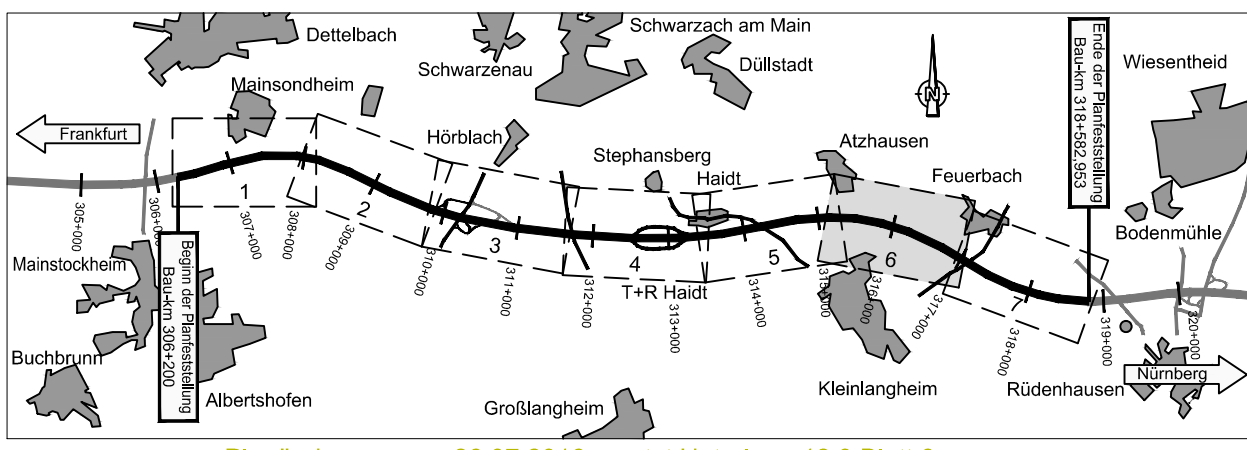

Planänderung vom 26.07.2016 ersetzt Unterlage 12.3 Blatt 6			
Nr.	Art der Änderung	Datum	Name
	Anpassung Biotopkartierung	26.07.2016	Malchartzack
	Gradientenanhebung 312+371 - 316+540, Anpassung Lärmschutz		
	Anpassung ASB und RHB 315-1L, Grünweg und Graben 316+180 - 316+600		
	Anpassung ökologisch wertvolle Bereiche / Biotopschutzzaun	26.07.2016	Malchartzack

Bearbeitung: Dipl.-Biol. Klaus Demuth Bärenschanzstr. 73 RG 90429 Nürnberg Tel. 0911 274488-0 Fax: 0911 274488-1 email: k.demuth@ifanos-planung.de www.ifanos-planung.de	ifanos PLANUNG		Datum	Zeichen
	gezeichnet	07/2016	planzeichnen	
	bearbeitet	07/2016	Malchartzack	
	geprüft	Nürnberg, den 26.07.2016		

Freistaat Bayern Autobahndirektion Nordbayern Flaschenhofstraße 55, 90402 Nürnberg TEL. 0911 94021-401, FAX 0911 94021-435, E-MAIL: poststelle@atnrb.bayern.de		Unterlage	12.3
Planfeststellung		Blatt Nr.	6EEE
BAB A3 Frankfurt - Nürnberg		Datum	
östlich Mainbrücke Dettelbach - westlich AS Wiesentheid		Zeichen	
6-streifiger Ausbau von Bau-km 306+200 bis Bau-km 318+582,953		Landschaftspflegerischer Maßnahmenplan Bau-km 315+090 bis Bau-km 316+730 Maßstab 1 : 2.000	
Aufgestellt: Nürnberg, den 29.07.2011, 26.07.2016 Autobahndirektion Nordbayern Wedinger-Knapp, Bauüberw.		Geobasisdaten: © Bayerische Vermessungsverwaltung (www.geodaten.bayern.de)	
Projekt: AS-Dettelbach		*Darstellung der Flurkarte als Eigentumsnachweis nicht gestattet.*	