


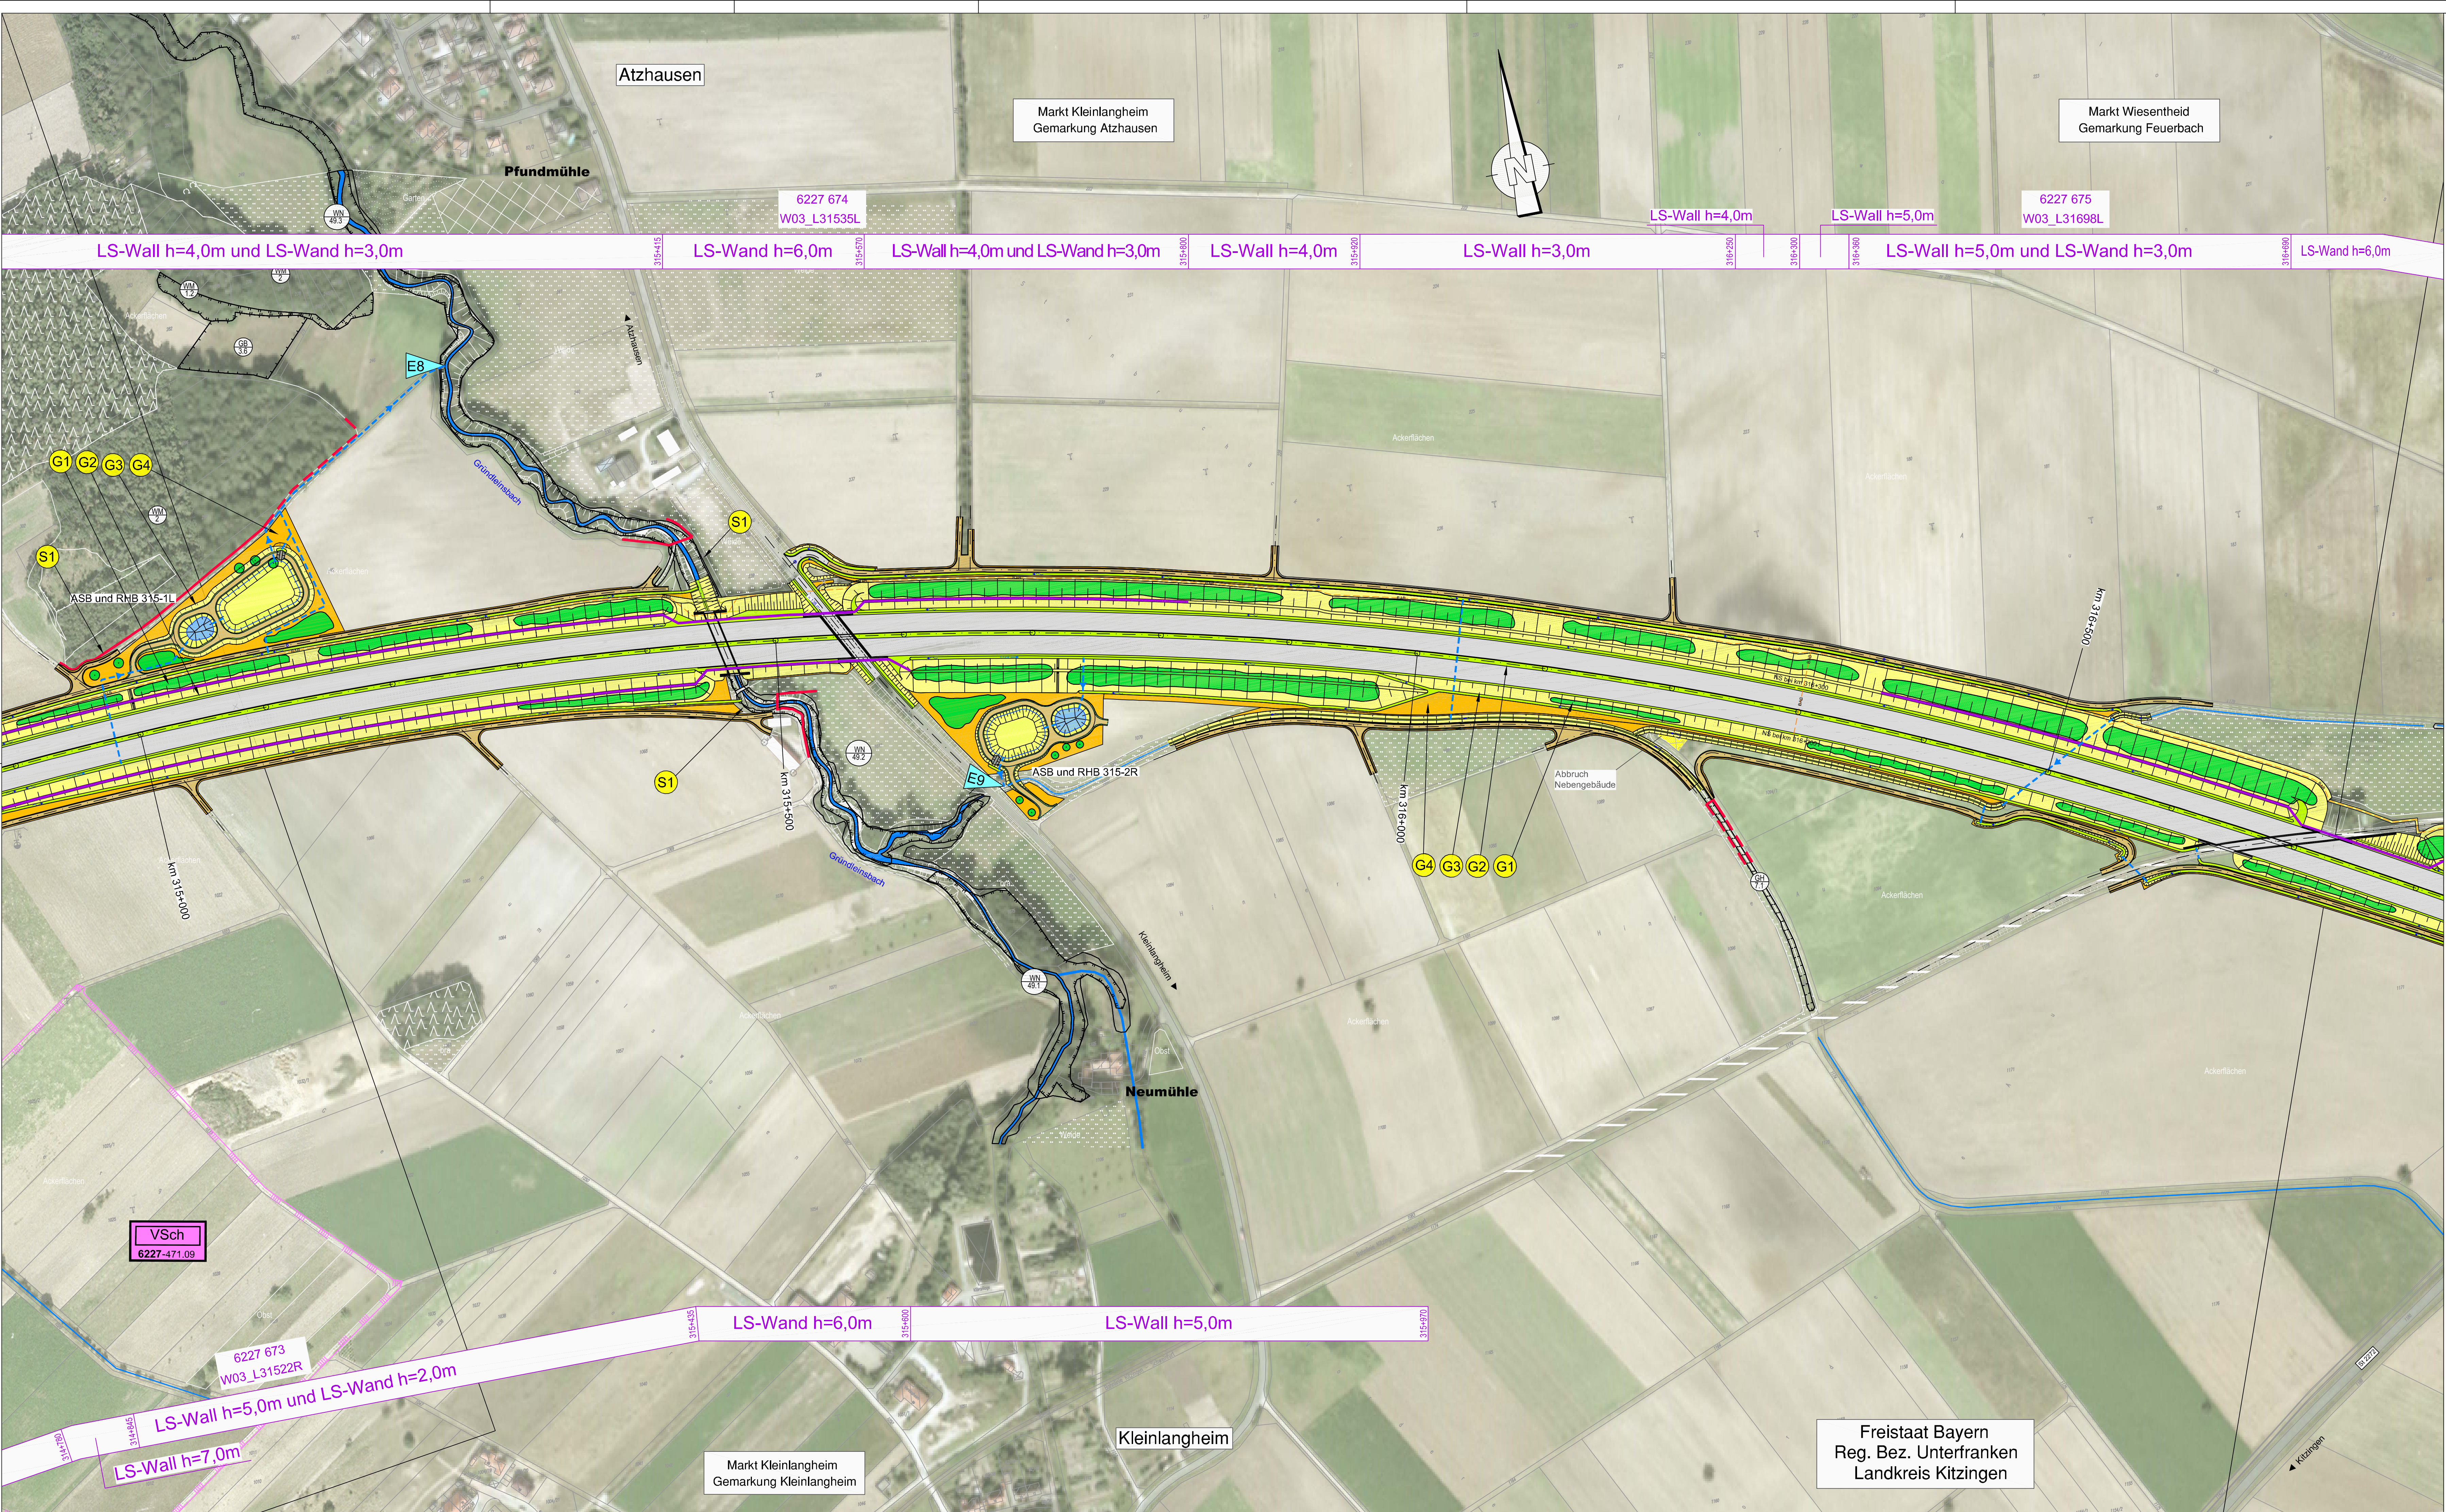

Maßnahmen (Legende zum Bestand : siehe LBKP Unterlage 12.1)

- versiegelte Flächen, Straßen / wassergebundene Wege
- Absetzbecken
- Landschaftspflegerische Maßnahmen**
 - Waldneugründung / Waldmantel-Schutzpflanzung
 - Gehölzpflanzung / Pflanzung von Einzelbäumen
 - Landschaftsrassenansaat, intensiv
 - Landschaftsrassenansaat, extensiv
 - Anlage von Sukzessionsflächen
 - Anlage von extensiv bewirtschafteten Ackerflächen
 - Biotopbaumgruppen im Klosterforst
 - ökologisch wertvoller, zu schützender Bereich im Umfeld der Baumaßnahme, keine vorübergehende Inanspruchnahme (nur in begründeten Ausnahmefällen)
 - wie oben; zusätzlich Anlage eines Schutzzaunes
 - Lärmschutzwand und /oder Irritationsschutz
- G** Gestaltungsmaßnahme
 - 1 = Gehölzpflanzung, Pflanzung von Einzelbäumen
 - 2 = Landschaftsrassenansaat, intensiv
 - 3 = Landschaftsrassenansaat, extensiv
 - 4 = Sukzession ohne Oberbodenandeckung
 - 5 = Waldneugründung
- S** Schutzmaßnahme
 - 1 = Biotopschutzzaun
 - 2 = Waldrandunterpflanzung / Waldmantelpflanzung
- N** Naturschutzfachliche Maßnahme (Ausgleich und Ersatz)
- M** Maßnahme zur Schadensbegrenzung (FFH/VSch) CEF/ funktionserhaltende Maßnahmen (saP)
- Abgrenzung der naturschutzfachlichen Maßnahmenflächen

Geobasisdaten:
© Bayerische Vermessungsverwaltung
(www.geodaten.bayern.de)

"Darstellung der Flurkarte als Eigentumsnachweis nicht gestattet."

Bearbeitung:
Dipl.-Biol. Klaus Demuth
Bärenschanzstr. 73 RG
90429 Nürnberg
Tel. 0911/274488-0
Fax: 0911/274488-1
email: k.demuth@ifanos-planung.de
www.ifanos-planung.de

ifanos PLANUNG

	Datum	Zeichen
gezeichnet	01/2011	plansachen
bearbeitet	01/2011	Malcharzeck
geprüft	Nürnberg, den 17.01.2011	

Freistaat Bayern Autobahndirektion Nordbayern		Unterlage	12.3
Planfeststellung		Blatt Nr.	6
		Datum	
		Zeichen	
BAB A3 Frankfurt - Nürnberg östlich Mainbrücke Dettelbach - westlich AS Wiesentheid 6-streifiger Ausbau von Bau-km 306+200 bis Bau-km 318+582,953	bearbeitet	Gz:	
	gezeichnet	Gz:	
	geprüft	Gz: 1412	mst
Landchaftspflegerischer Maßnahmenplan Bau-km 314+890 bis Bau-km 316+820 Maßstab 1 : 2.000			
Aufgestellt: Nürnberg, den 29.07.2011 Autobahndirektion Nordbayern <i>[Signature]</i> Walke, Dipl.-Ing. Univ.			
Projekt: A3-Dettelbach			

Dieser Plan stellt eine vorläufige Darstellung dar. Die endgültige Ausführung ist in der Planfeststellung festzulegen. Die Ausführung ist an der Planfeststellung festzulegen. Die Ausführung ist an der Planfeststellung festzulegen.