



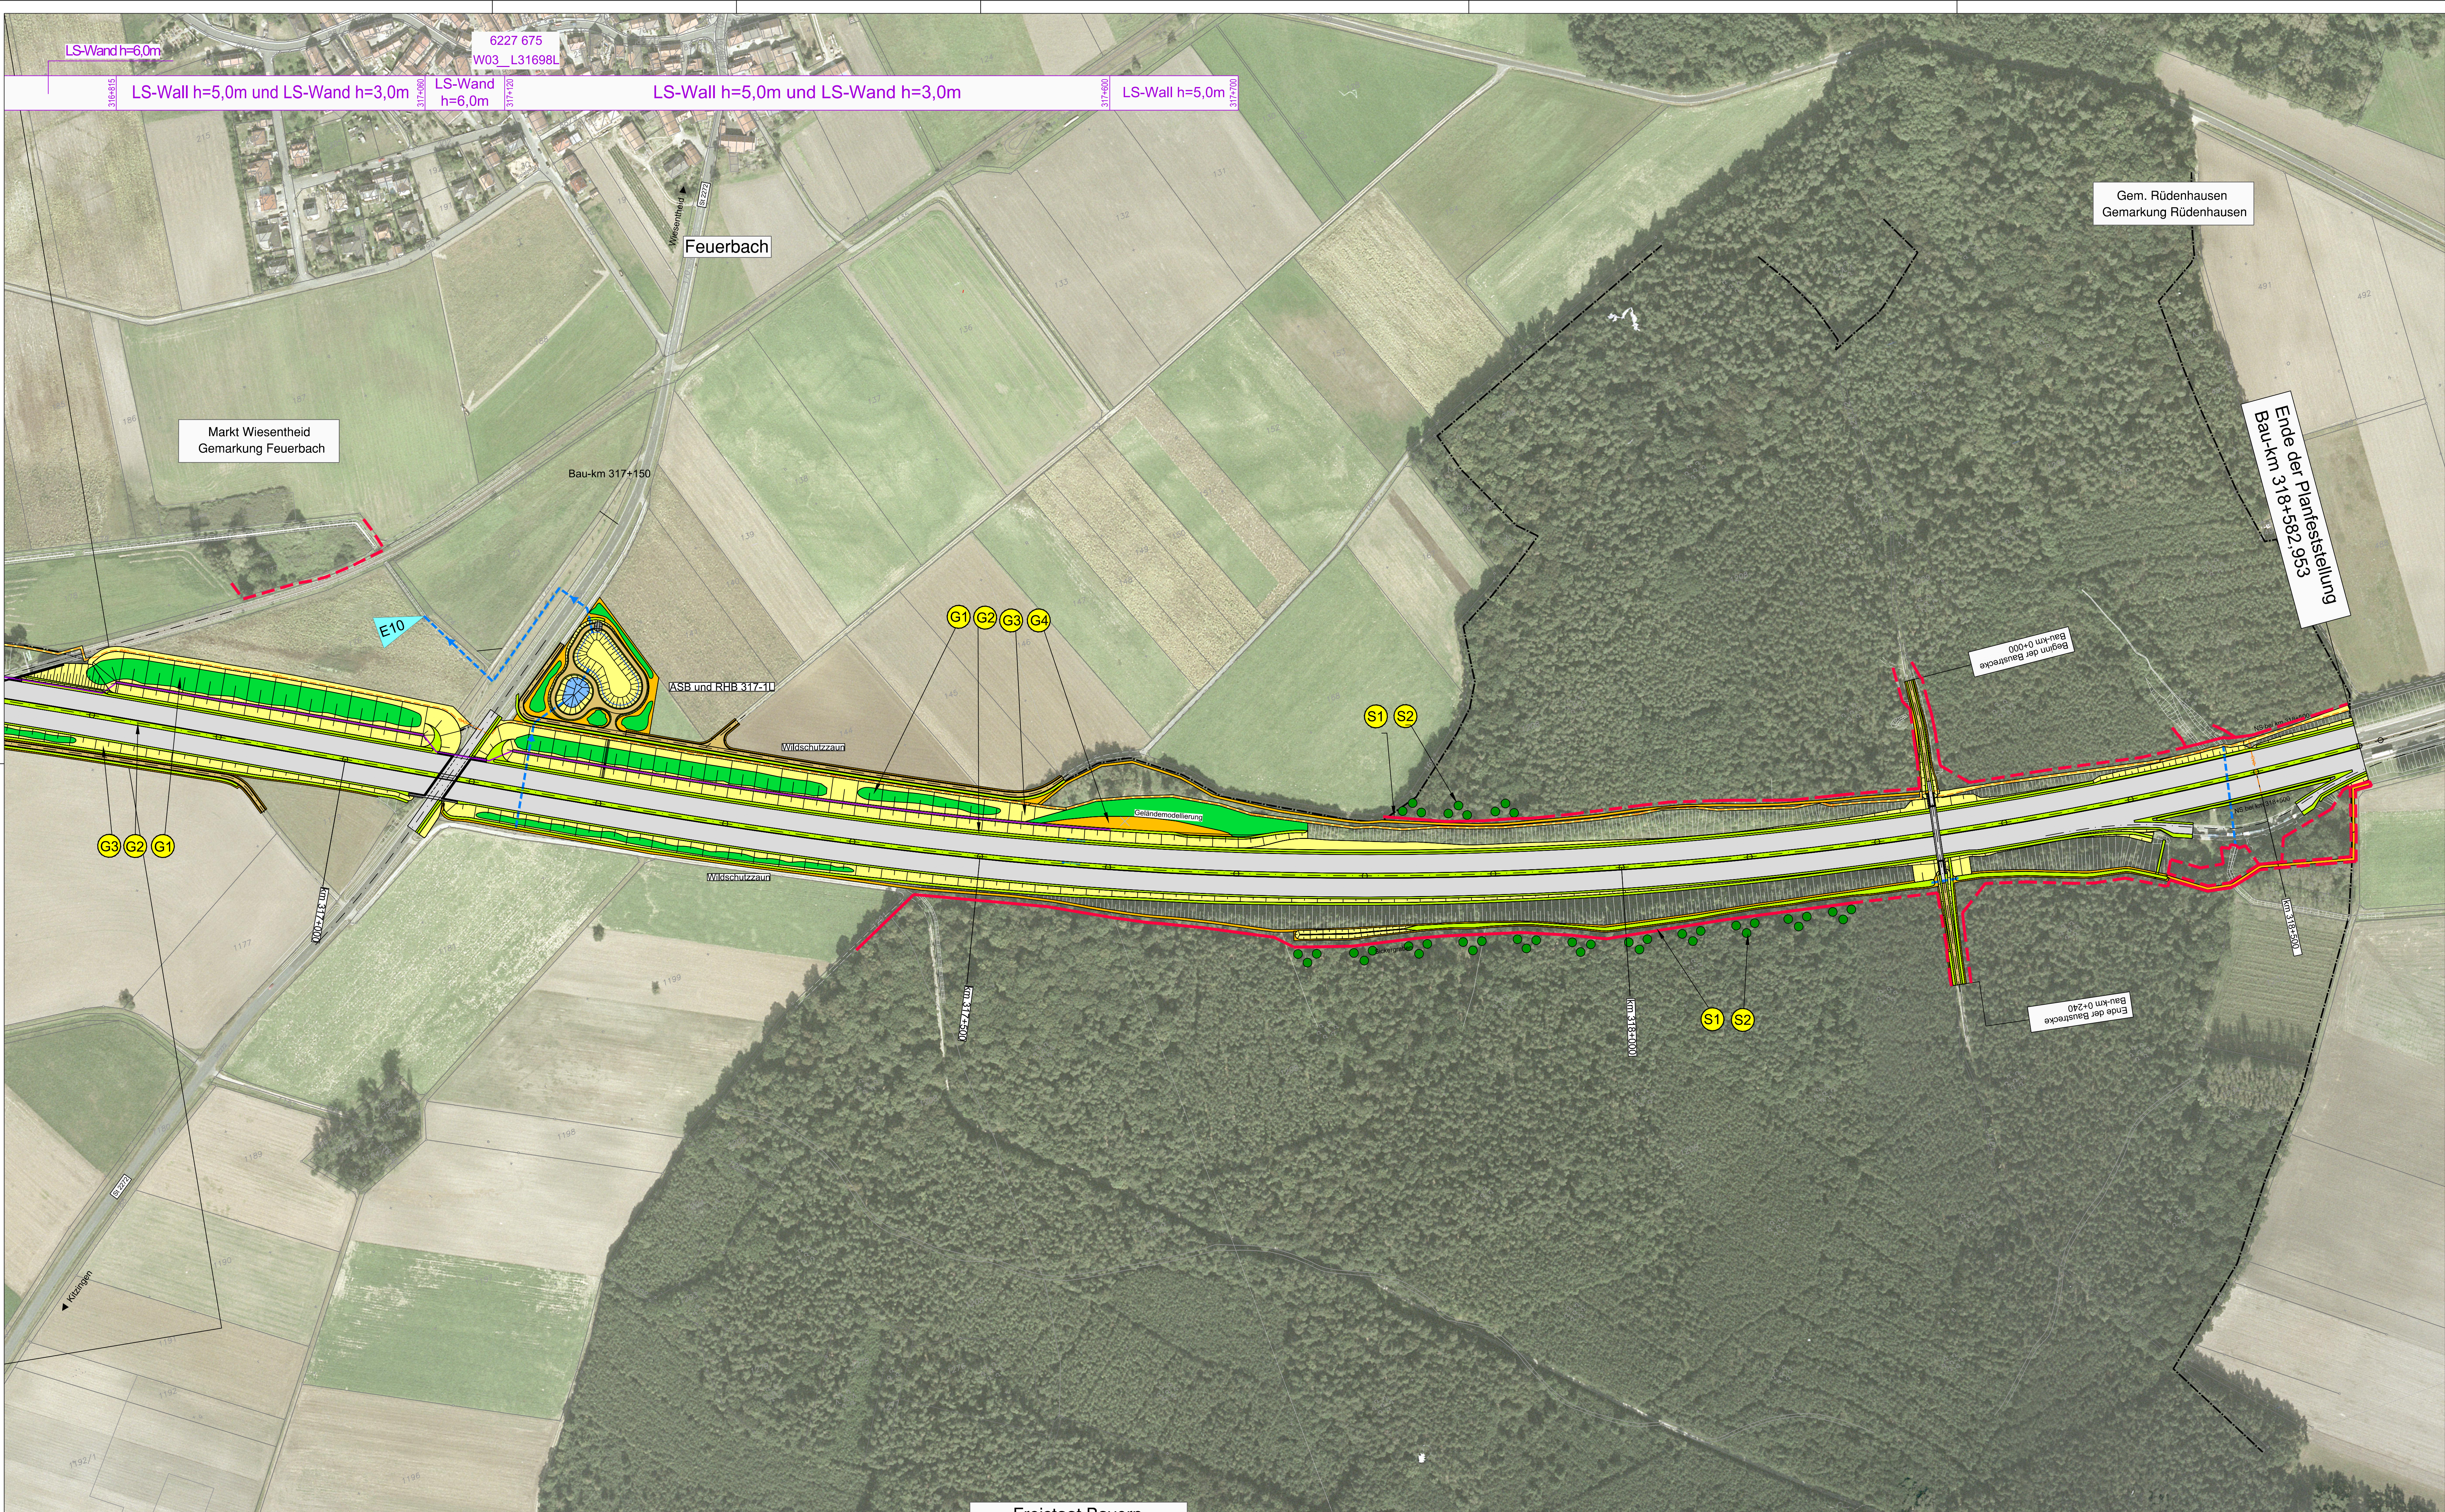

Maßnahmen (Legende zum Bestand : siehe LBKP Unterlage 12.1)

- versiegelte Flächen, Straßen / wassergebundene Wege
- Absetzbecken
- Landschaftspflegerische Maßnahmen**
 - Waldneugründung / Waldmantel-Schutzpflanzung
 - Gehölzpflanzung / Pflanzung von Einzelbäumen
 - Landschaftsrassenansaat, intensiv
 - Landschaftsrassenansaat, extensiv
 - Anlage von Sukzessionsflächen
 - Anlage von extensiv bewirtschafteten Ackerflächen
 - Biotopbaumgruppen im Klosterforst
 - ökologisch wertvoller, zu schützender Bereich im Umfeld der Baumaßnahme, keine vorübergehende Inanspruchnahme (nur in begründeten Ausnahmefällen)
 - wie oben; zusätzlich Anlage eines Schutzzaunes
 - Lärmschutzwand und /oder Irritationsschutz
- G** Gestaltungsmaßnahme
 - 1 = Gehölzpflanzung, Pflanzung von Einzelbäumen
 - 2 = Landschaftsrassenansaat, intensiv
 - 3 = Landschaftsrassenansaat, extensiv
 - 4 = Sukzession ohne Oberbodenandeckung
 - 5 = Waldneugründung
- S** Schutzmaßnahme
 - 1 = Biotopschutzzs
 - 2 = Waldkrandunterpflanzung / Waldmantelpflanzung
- N** Naturschutzfachliche Maßnahme (Ausgleich und Ersatz)
- M** Maßnahme zur Schadensbegrenzung (FFH/VSch) CEF/ funktionserhaltende Maßnahmen (saP)
- Abgrenzung der naturschutzfachlichen Maßnahmenflächen

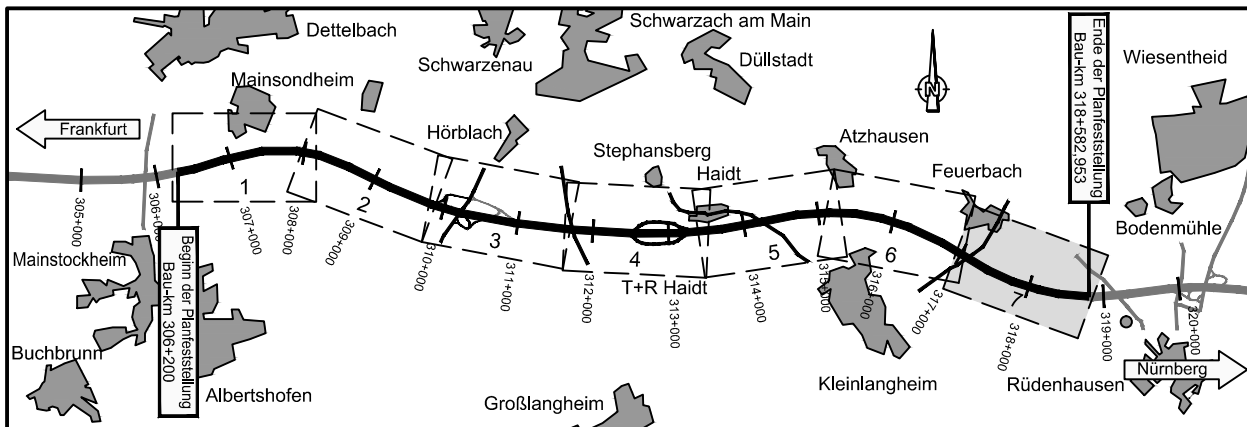

Planänderung vom 30.09. 2015 ersetzt Unterlage 12.3 Blatt 7			
Nr.	Art der Änderung	Datum	Name
2	Verschiebung ASB und RHB 317-1L		

Bearbeitung: Dipl.-Biol. Klaus Demuth Bärenschanzstr. 73 RG 90429 Nürnberg Tel. 0911 274488-0 Fax: 0911 274488-1 email: k.demuth@ifanos-planung.de www.ifanos-planung.de			Datum	Zeichen
		gezeichnet	09/2015	planzeichnen
		bearbeitet	09/2015	Malchartzreck
		geprüft		
		Nürnberg, den 30.09.2015		
		 (Dipl.-Biol. Klaus Demuth)		

Freistaat Bayern Autobahndirektion Nordbayern Flächenverkehrsamt 55, 90402 Nürnberg TEL 0911 9021-411, FAX 0911 9021-435, E-MAIL: poststelle@kdnro.bayern.de		Unterlage	12.3
Planfeststellung		Blatt Nr.	7EE
BAB A3 Frankfurt - Nürnberg		Datum	
östlich Mainbrücke Dettelbach - westlich AS Wiesenheid		Zeichen	
6-streifiger Ausbau von Bau-km 306+200 bis Bau-km 318+582,953		Landschaftspflegerischer Maßnahmenplan Bau-km 316+730 bis Bau-km 318+582,953 Maßstab 1 : 2.000	
Aufgestellt: Nürnberg, den 29.07.2011/ 30.09.2015 Autobahndirektion Nordbayern Wedinger-Knapp, Bauberrätin		Geobasisdaten: Bayerische Vermessungsverwaltung (www.geodaten.bayern.de)	
Projekt: AS-Dettelbach		*Darstellung der Flurkarte als Eigentumsnachweis nicht gestattet.*	