



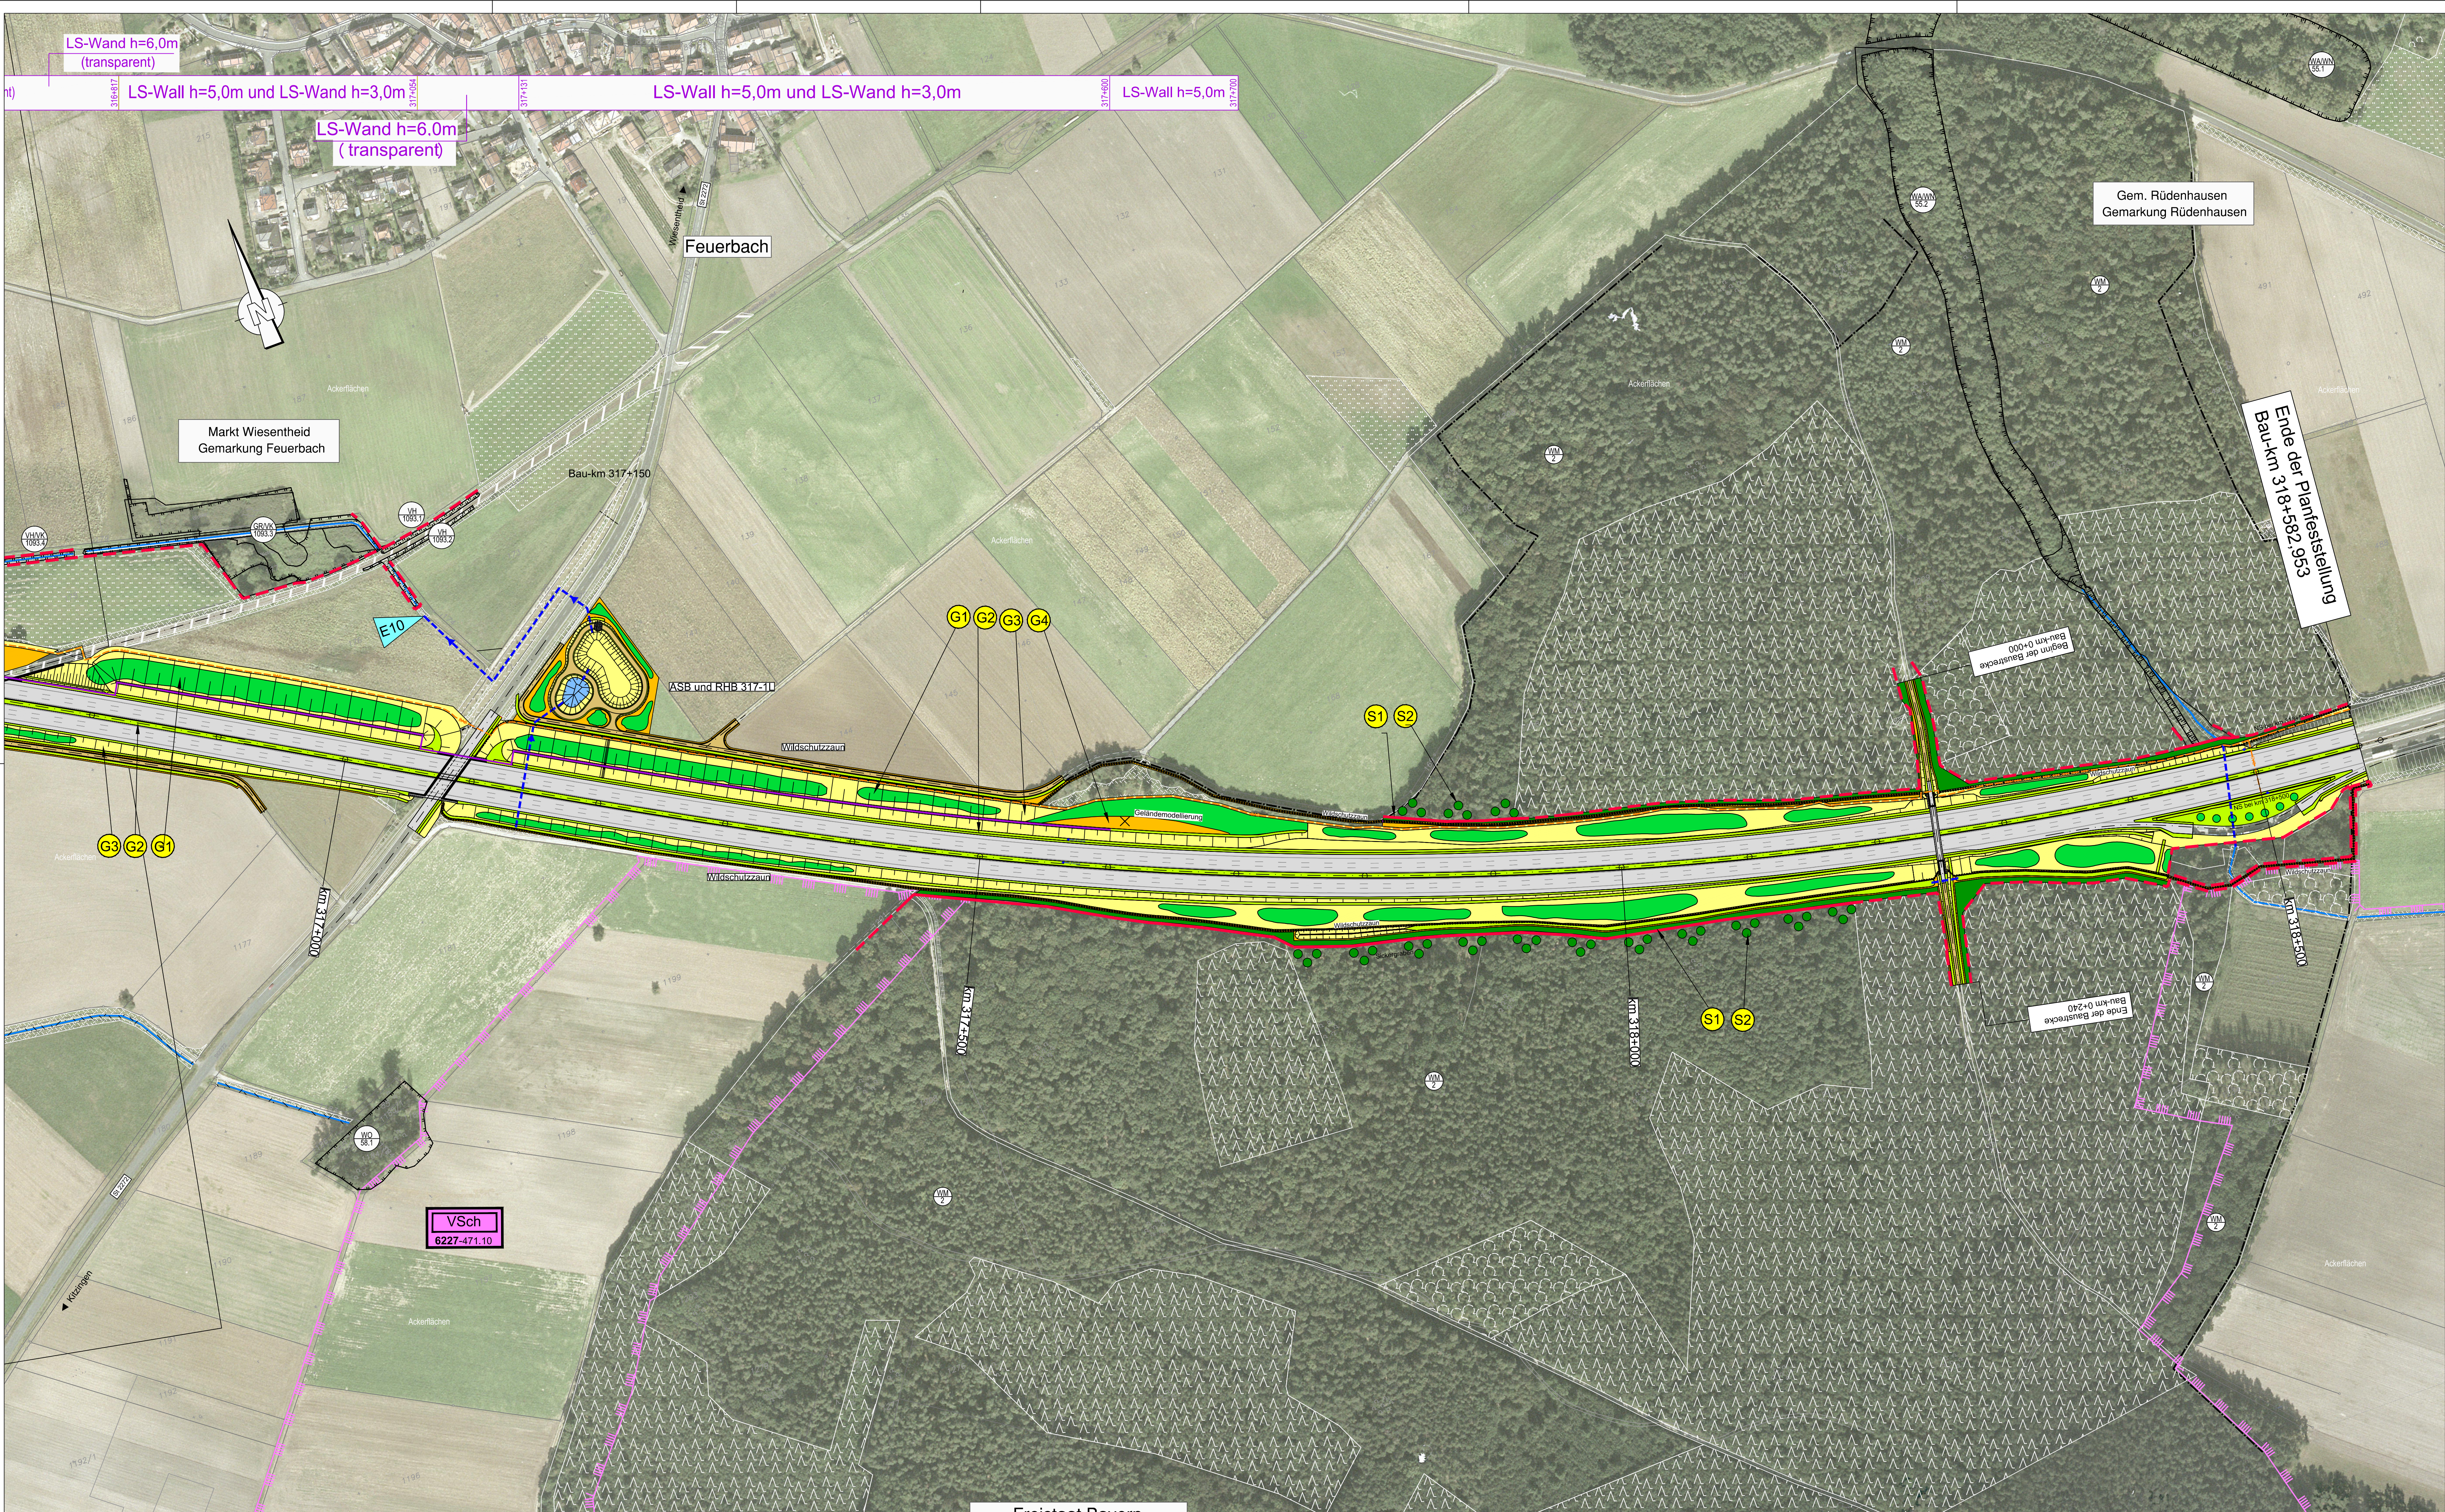


Maßnahmen (Legende zum Bestand : siehe LBKP Unterlage 12.1)

- versiegelte Flächen, Straßen / wassergebundene Wege
- Absetzbecken
- Landschaftspflegerische Maßnahmen
 - Waldneugründung / Waldmantel-Schutzpflanzung
 - Gehölzpflanzung / Pflanzung von Einzelbäumen
 - Landschaftsrassenansaat, intensiv
 - Landschaftsrassenansaat, extensiv
 - Anlage von Sukzessionsflächen
 - Biotopbaumgruppen im Klosterforst
 - ökologisch wertvoller, zu schützender Bereich im Umfeld der Baumaßnahme, keine vorübergehende Inanspruchnahme (nur in begründeten Ausnahmefällen)
 - wie oben; zusätzlich Anlage eines Schutzzaunes
 - Lärmschutzwand und /oder Irritationsschutz
- Gestaltungsmaßnahme
 - 1 = Gehölzpflanzung, Pflanzung von Einzelbäumen
 - 2 = Landschaftsrassenansaat, intensiv
 - 3 = Landschaftsrassenansaat, extensiv
 - 4 = Sukzession ohne Oberbodenabdeckung
 - 5 = Waldneugründung
- Schutzmaßnahme
 - 1 = Biotopschutzzaun
 - 2 = Waldrandunterpflanzung / Waldmantelpflanzung
- Naturschutzfachliche Maßnahme (Ausgleich und Ersatz)
- Maßnahme zur Schadensbegrenzung (FFH/VSch) CEF/ funktionserhaltende Maßnahmen (saP)
- Abgrenzung der naturschutzfachlichen Maßnahmenflächen

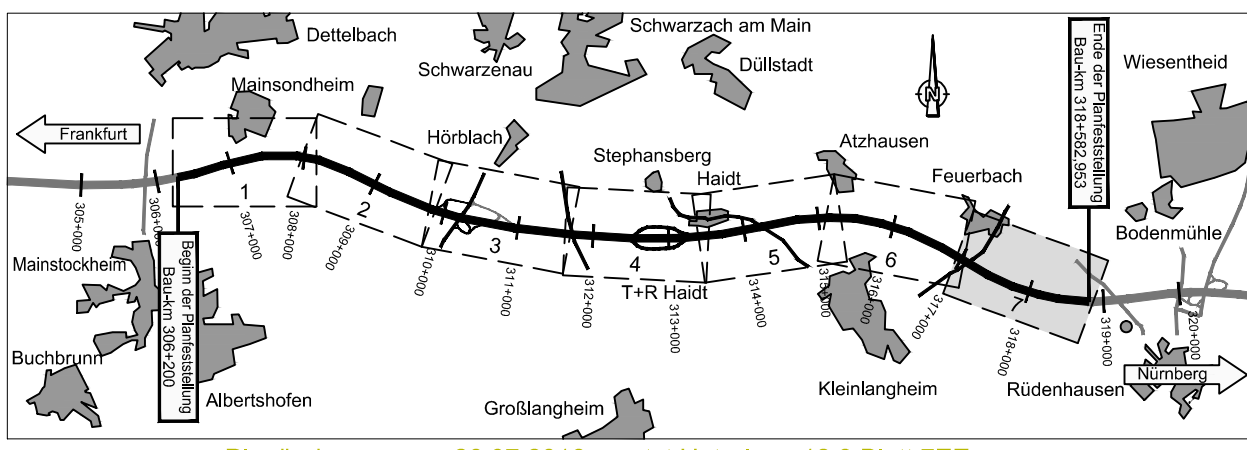

Planänderung vom 26.07.2016 ersetzt Unterlage 12.3 Blatt 7EE		
Nr.	Art der Änderung	Name
2	Verschiebung ASB und RHB 317-1L	
3	Anpassung Biotopkartierung	26.07.2016 Malchartzcek
	Anpassung Lärmschutz	
	Anpassung ökologisch wertvolle Bereiche / Biotopschutzzaun	26.07.2016 Malchartzcek

Bearbeitung: Dipl.-Biol. Klaus Demuth Bärenschanzstr. 73 RG 90429 Nürnberg Tel. 0911 274488-0 Fax 0911 274488-1 email: k.demuth@ifanos-planung.de www.ifanos-planung.de	ifanos PLANUNG	gezeichnet	Datum	Zeichen
		07/2016	26.07.2016	planzeichnen
		bearbeitet	07/2016	Malchartzcek
		geprüft	Nürnberg, den 26.07.2016	

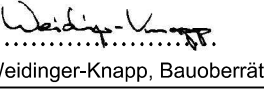Freistaat Bayern Autobahndirektion Nordbayern Flächenverkehrsamt 55, 90402 Nürnberg TEL. 0911 9402-401, FAX 0911 9402-405, E-MAIL: poststelle@adnro.bayern.de		Unterlage	12.3
Planfeststellung		Blatt Nr.	7EE
BAB A3 Frankfurt - Nürnberg östlich Mainbrücke Dettelbach - westlich AS Wiesentheid 6-streifiger Ausbau von Bau-km 306+200 bis Bau-km 318+582,953		Datum	
Aufgestellt: Nürnberg, den 29.07.2011 / 30.09.2015 / 26.07.2016 Autobahndirektion Nordbayern  Wedinger-Knappe, Bauberrätin		Zeichen	mst
		Landschaftspflegerischer Maßnahmenplan	
		Maßstab 1 : 2.000	
		Geobasisdaten: © Bayerische Vermessungsverwaltung (www.geodaten.bayern.de)	
Projekt: AS-Dettelbach		*Darstellung der Flurkarte als Eigentumsnachweis nicht gestattet.*	