


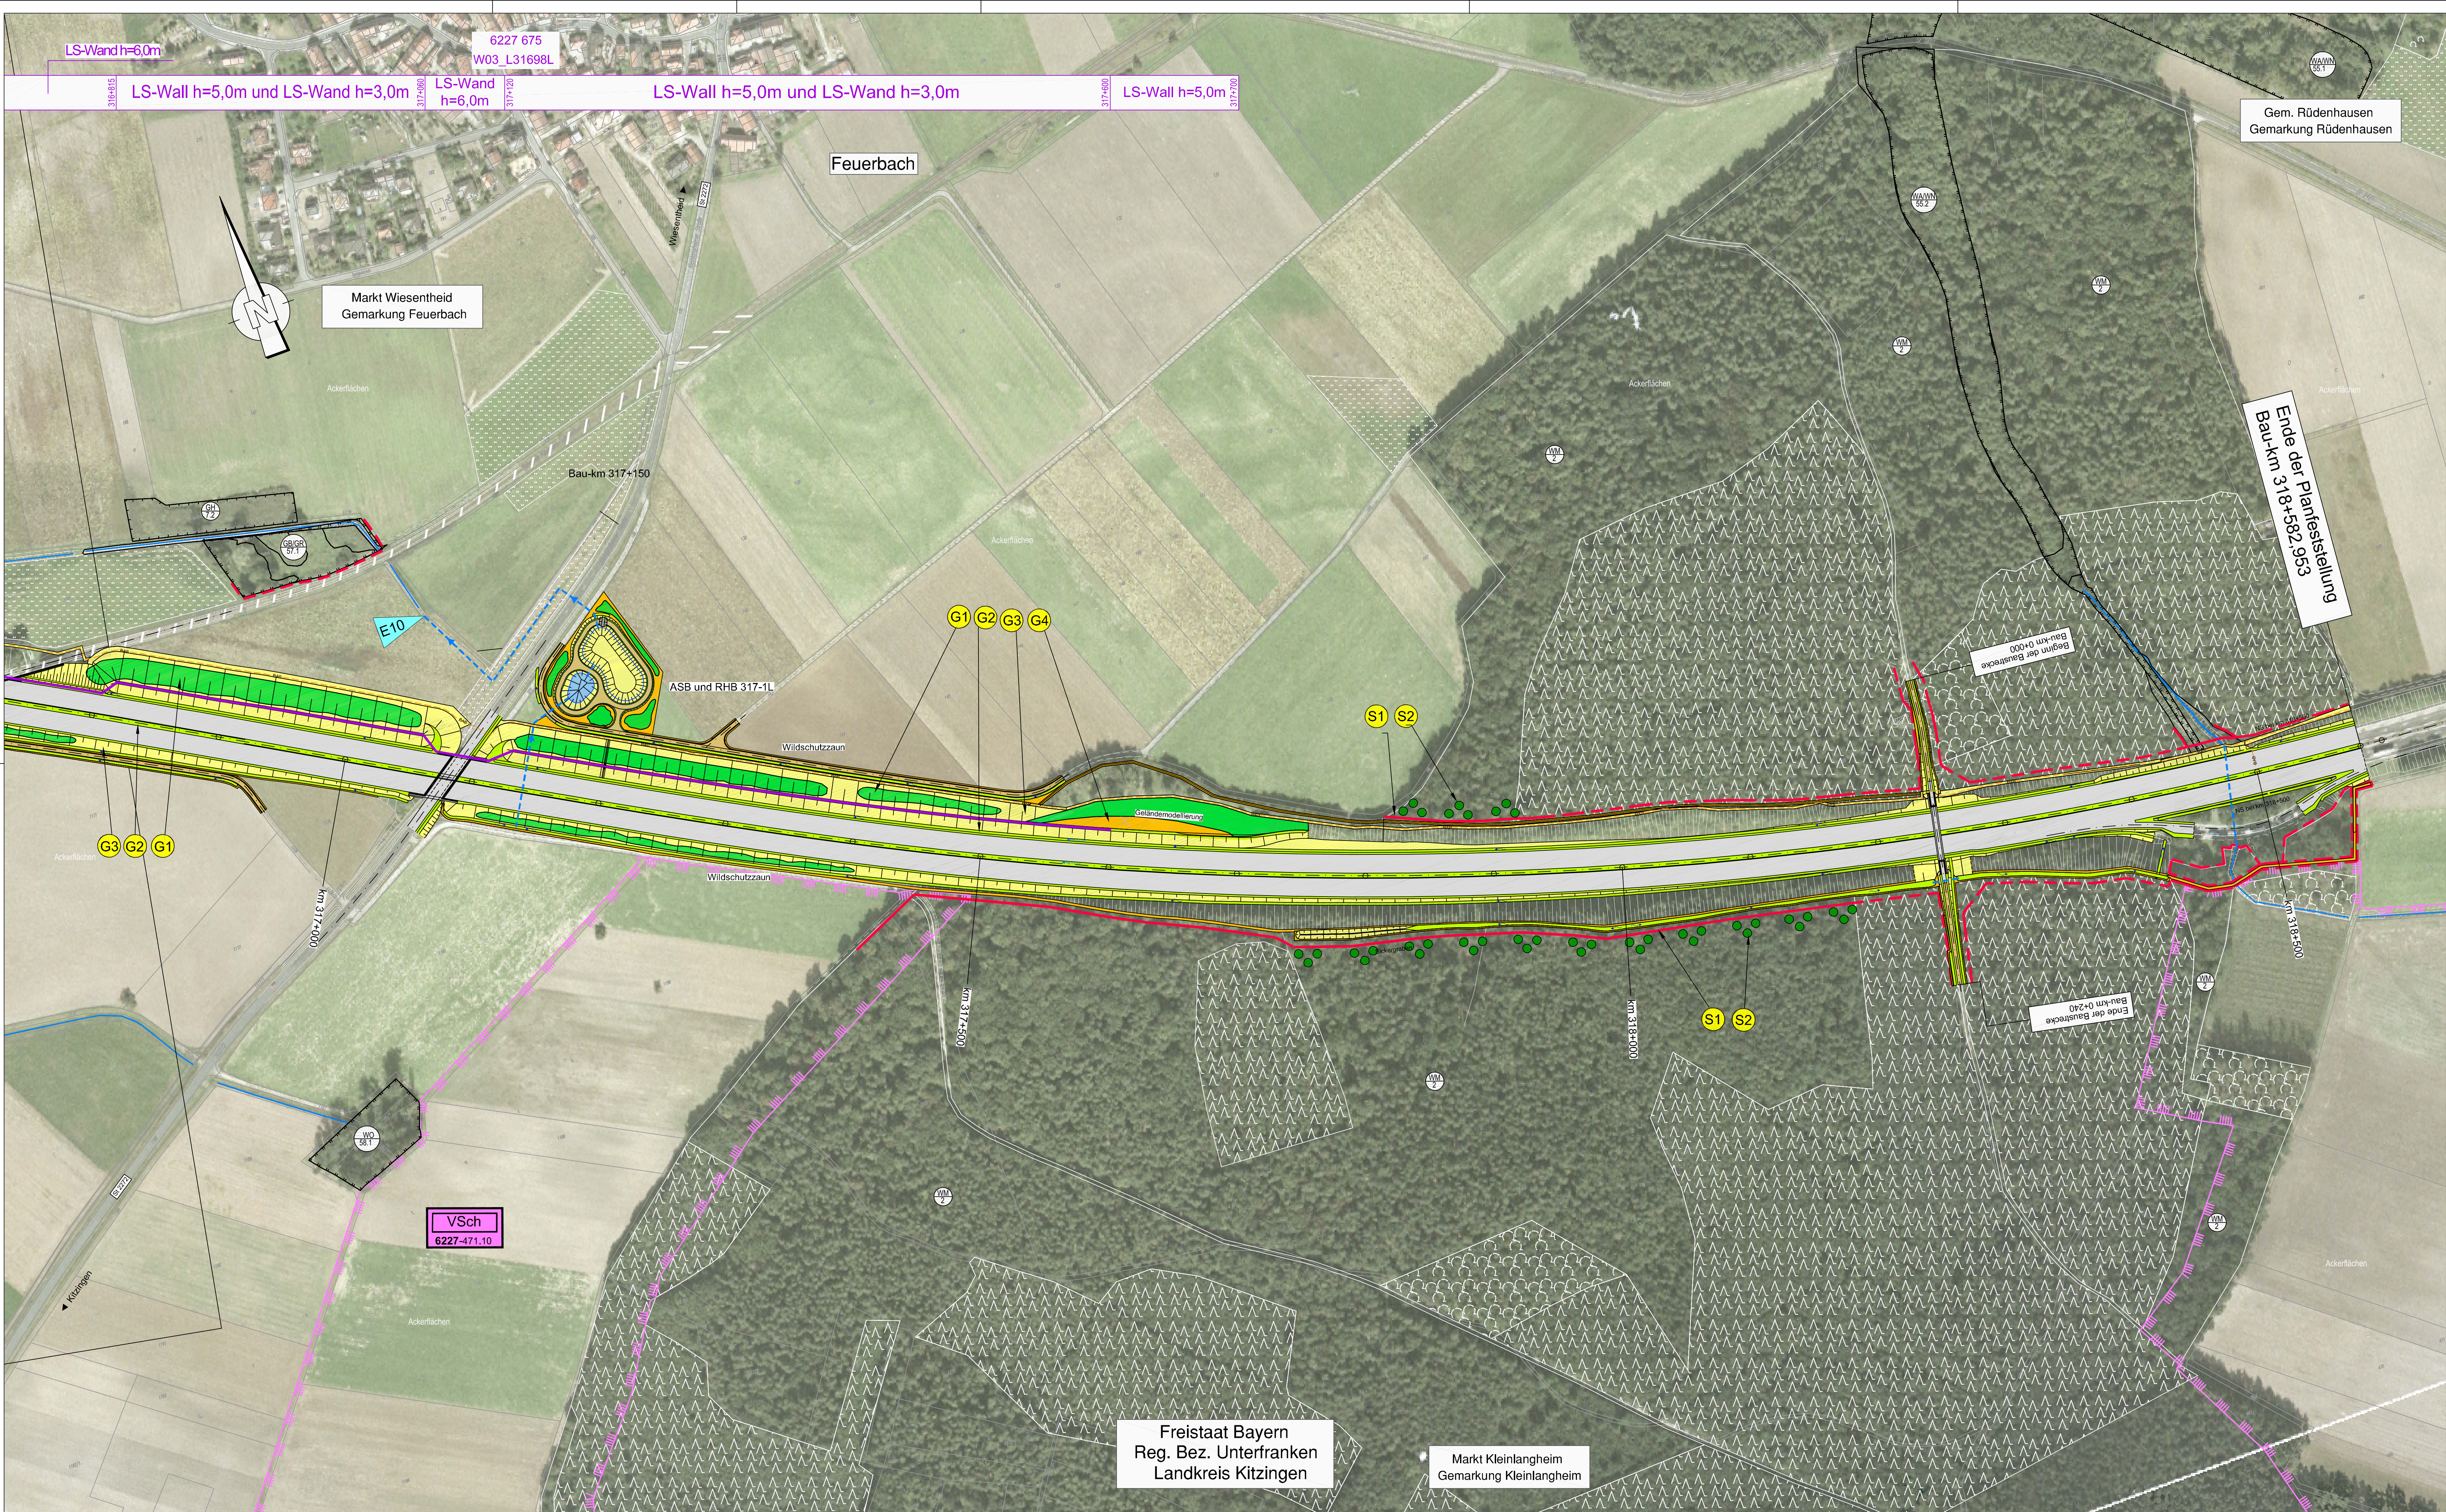


Maßnahmen (Legende zum Bestand : siehe LBKP Unterlage 12.1)

- versiegelte Flächen, Straßen / wassergebundene Wege
- Absetzbecken
- Landschaftspflegerische Maßnahmen
- Waldneugründung / Waldmantel-Schutzpflanzung
- Gehölzpflanzung / Pflanzung von Einzelbäumen
- Landschaftsrassenansaat, intensiv
- Landschaftsrassenansaat, extensiv
- Anlage von Sukzessionsflächen
- Anlage von extensiv bewirtschafteten Ackerflächen
- Biotopbaumgruppen im Klosterforst
- ökologisch wertvoller, zu schützender Bereich im Umfeld der Baumaßnahme, keine vorübergehende Inanspruchnahme (nur in begründeten Ausnahmefällen)
- wie oben; zusätzlich Anlage eines Schutzaunes
- Lärmschutzwand und /oder Irritationsschutz
- Gestaltungsmaßnahme
1 = Gehölzpflanzung, Pflanzung von Einzelbäumen
2 = Landschaftsrassenansaat, intensiv
3 = Landschaftsrassenansaat, extensiv
4 = Sukzession ohne Oberbodenendeckung
5 = Waldneugründung
- Schutzmaßnahme
1 = Biotopschutzzau
2 = Waldrandunterpflanzung / Waldmantelpflanzung
- Naturschutzfachliche Maßnahme (Ausgleich und Ersatz)
- Maßnahme zur Schadensbegrenzung (FFH/VSch)
CEF/ funktionserhaltende Maßnahmen (saP)
- Abgrenzung der naturschutzfachlichen Maßnahmenflächen

Geobasisdaten:
© Bayerische Vermessungsverwaltung
(www.geodaten.bayern.de)

"Darstellung der Flurkarte als Eigentumsnachweis nicht gestattet."

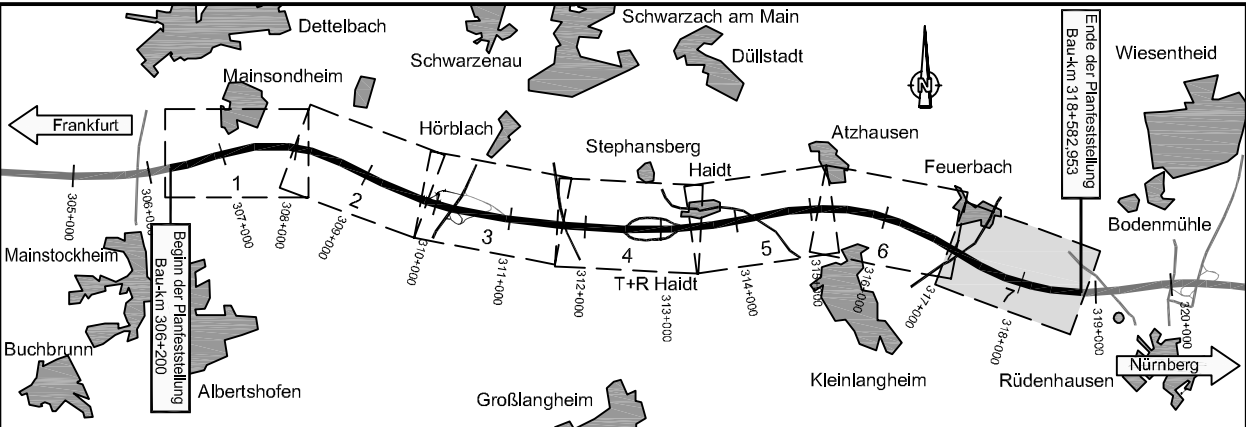

Bearbeitung:	Dipl.-Biol. Klaus Demuth Bärenschanzstr. 73 RG 90429 Nürnberg Tel. 0911274488-0 Fax: 0911274488-1 email: k.demuth@ifanos-planung.de www.ifanos-planung.de	ifanos PLANUNG	gezeichnet 1/2011 planzeichnen	Datum 1/2011	Zeichen Malchartzock
			bearbeitet 1/2011		
			geprüft	Nürnberg, den 24.01.11	 (Dipl.-Biol. Klaus Demuth)

Freistaat Bayern Autobahndirektion Nordbayern Flächenreferatstraße 55, 90402 Nürnberg TEL. 09114842-1211, FAX 09114842-1485, E-MAIL: persone@agb.bayern.de		Unterlage	12.3
Planfeststellung		Blatt Nr.	7
BAB A3 Frankfurt - Nürnberg		Datum	
östlich Mainbrücke Dettelbach - westlich AS Wiesentheid		Zeichen	
6-streifiger Ausbau von Bau-km 306+200 bis Bau-km 318+582,953		bearbeitet	Gz:
		gezeichnet	Gz:
		geprüft	Gz: 1412
		mst	
		Landschaftspflegerischer Maßnahmenplan	
		Bau-km 316+730 bis Bau-km 318+582,953	
		Maßstab 1 : 2.000	
Ausgestellt: Nürnberg, den 29.07.2011 Autobahndirektion Nordbayern		 Walde, Dipl. Ing. Univ.	
Projekt: AS-Dettelbach			