



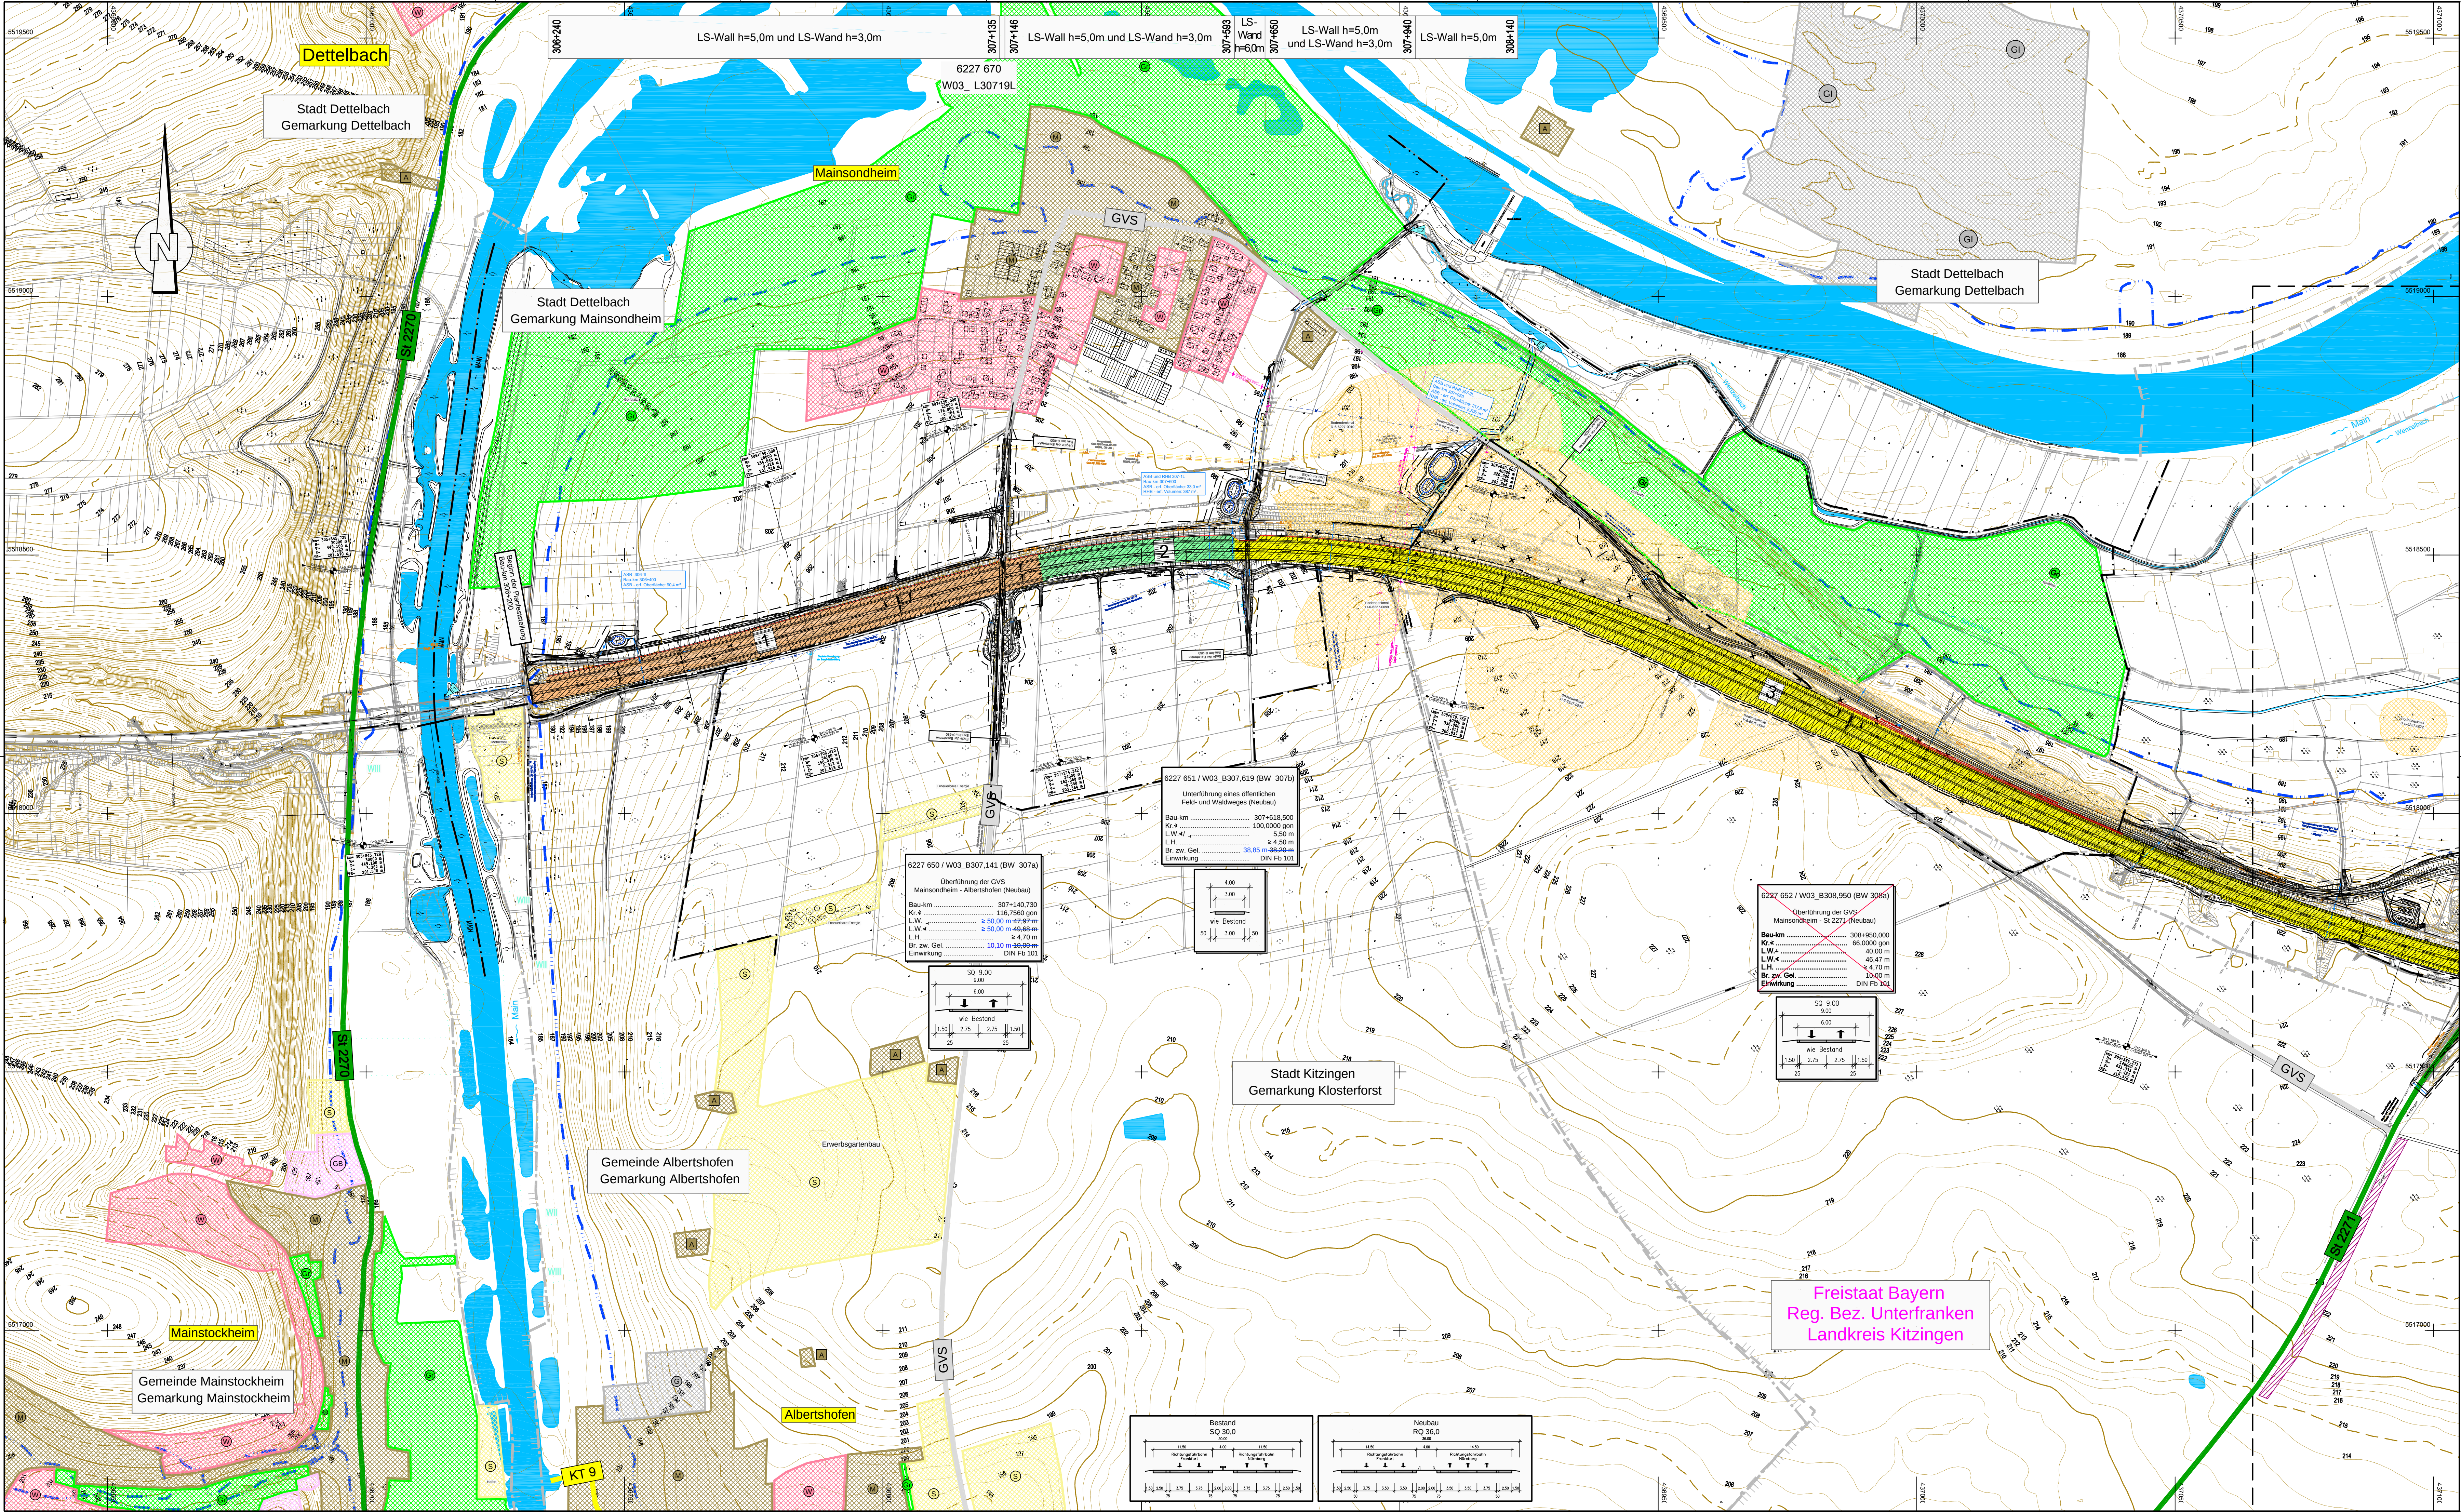

Zeichenerklärung

1 2 3 4 5	Einzugsgebiete
6 7 8 9 10	
E1	Einleitstellen
WSG Zone II	Wasserschutzgebiete
WSG Zone III	
ABS und RRB 306-11	Absetz- und Regenrückhaltebecken
SW	vorhandene Entwässerungsleitung
SW	geplante Entwässerungsleitung
Vorfluter / Graben	
Hochwassergrenze	
vorhandener Durchlass	
geplanter Durchlass	

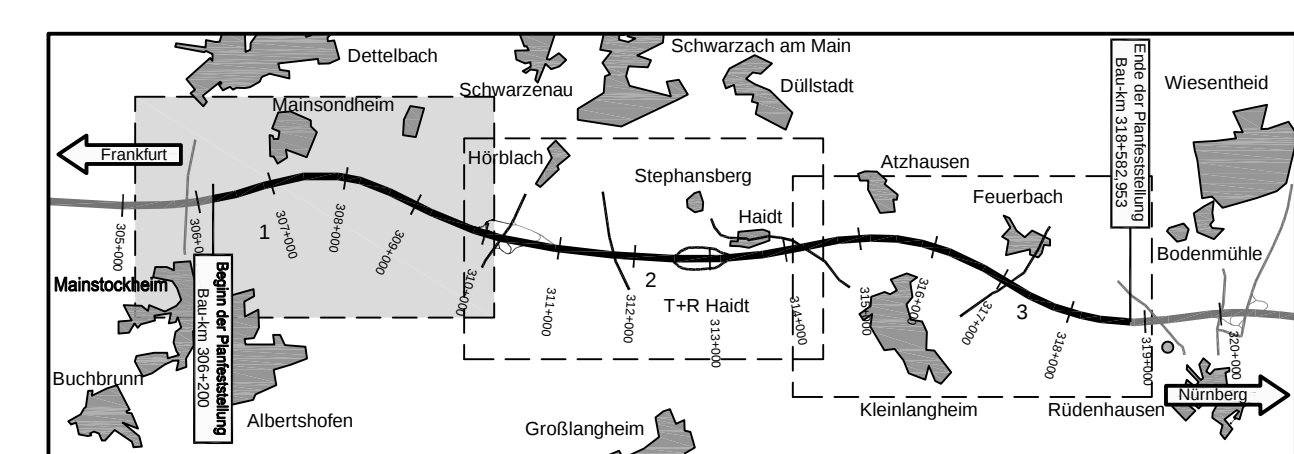

Nr.	Art der Änderung	Datum	Name
1	Übertrag Anpassung Planung aus Unterlage 7.1	21.03.14	Köder
2	Anpassung Fläche Einzugsgebiet 3	21.03.14	Köder
2	Übertrag Anpassung Planung aus Unterlage 7.1	30.09.15	Starke

Entwurfsbearbeitung: 	Hyder Consulting GmbH Deutschland Weiße Steige 10 73431 Aalen Tel.: (07361) 52 498-0 Fax: (07361) 52 498-77 www.hyderconsulting.de	Datum Zeichen		
		bearbeitet	30.09.2015	Sia
		gezeichnet	30.09.2015	Sia
		geprüft	30.09.2015	Hi
		Aallen, den	30.09.2015	

Freistaat Bayern Autobahndirektion Nordbayern		Unterlage 13.2 Blatt Nr. 1E	
Planfeststellung		bearbeitet	Gz:
BAB A3 Frankfurt - Nürnberg		gezeichnet	Gz:
östlich Mainbrücke Dettelbach - westlich AS Wiesentheid		Gz: 412	Febr. 2014 Bintel
6-streifiger Ausbau von Bau-km 306+200 bis Bau-km 318+582,953		Gz: 412	Sept. 2015 Lisch
Lageplan Entwässerung Teil 1		Bau-km 306+200 bis Bau-km 310+110	
Maßstab 1 : 5.000			
Aufgestellt: Nürnberg, den 26.07.2011 / 07.11.2014 / 30.09.2015			
Autobahndirektion Nordbayern			
Projekt: 00000231		Datum: 13. 2. 11, 2. 11, 30.09.2015	