



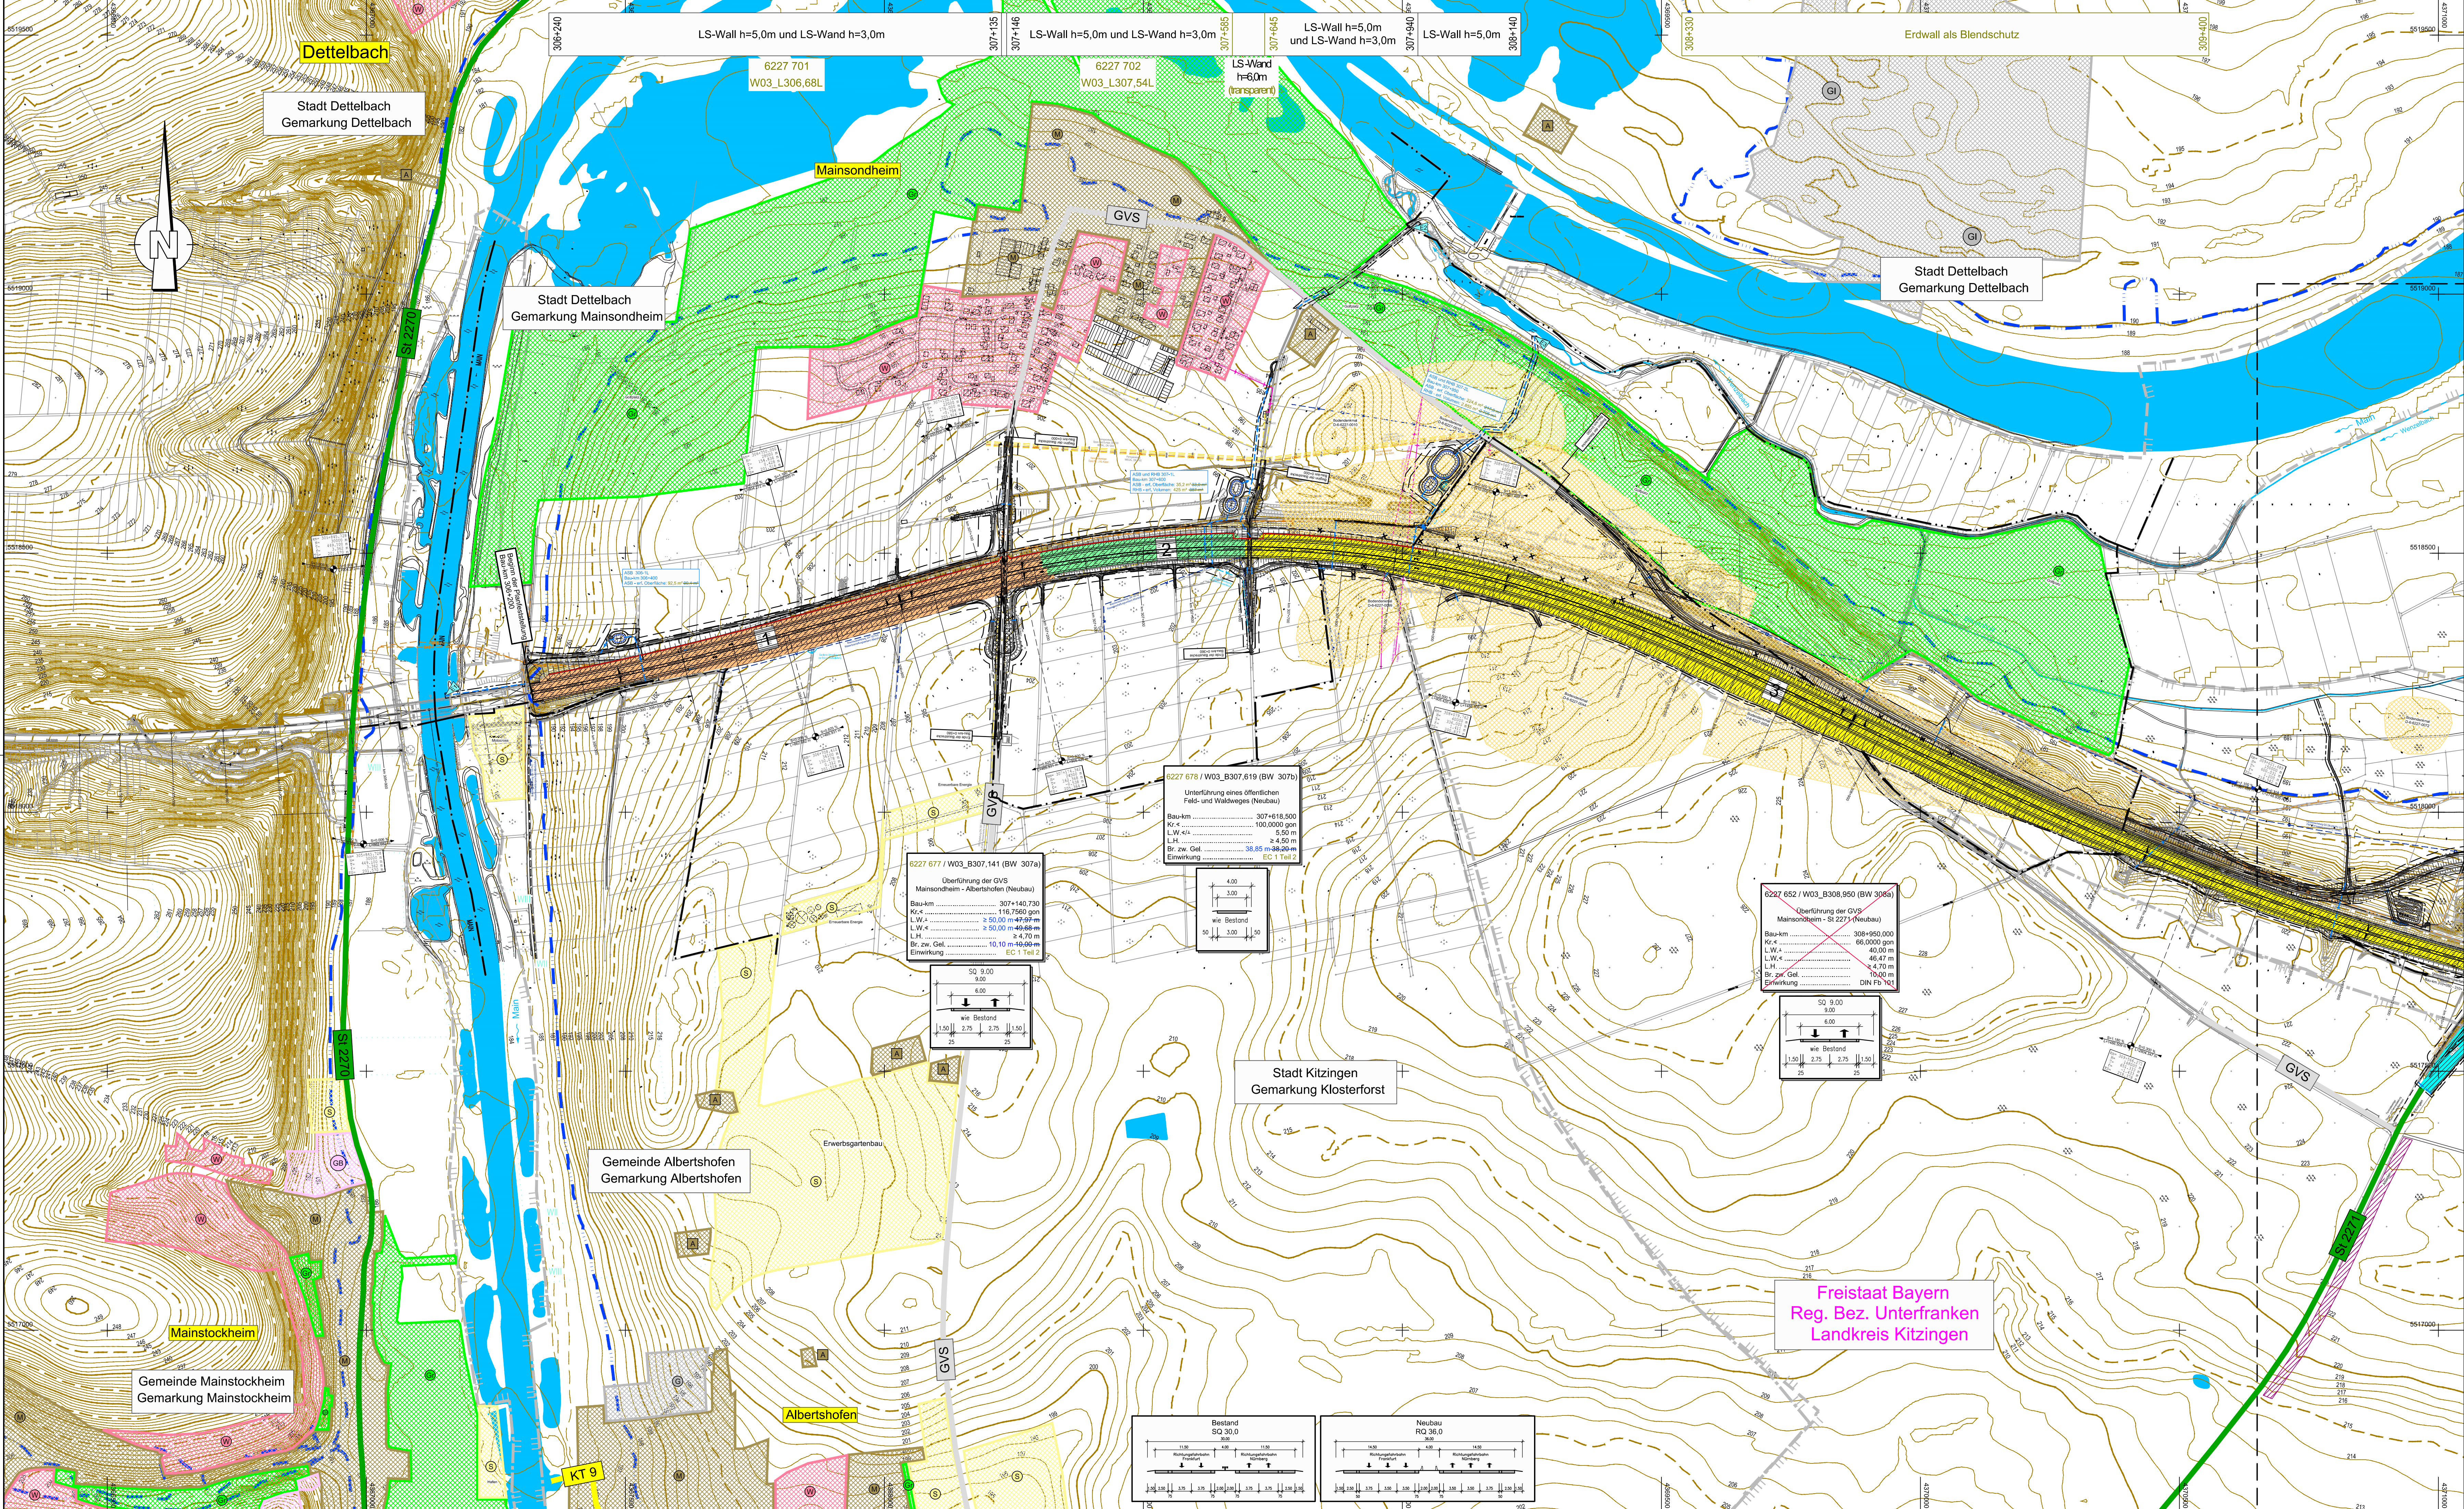

Zeichenerklärung

1 2 3 4 5	Einzugsgebiete
6 7 8 9 10	
E1	Einleiten
WSG Zone II WSG Zone III	Wasserschutzgebiete
Absetz- und Regenrückhaltebecken	
ABS und RRB 306-1L	
SW SW	vorhandene Entwässerungsleitung
	geplante Entwässerungsleitung
	Vorfutter / Graben
	Hochwassergrenze
	vorhandener Durchlass
	geplanter Durchlass

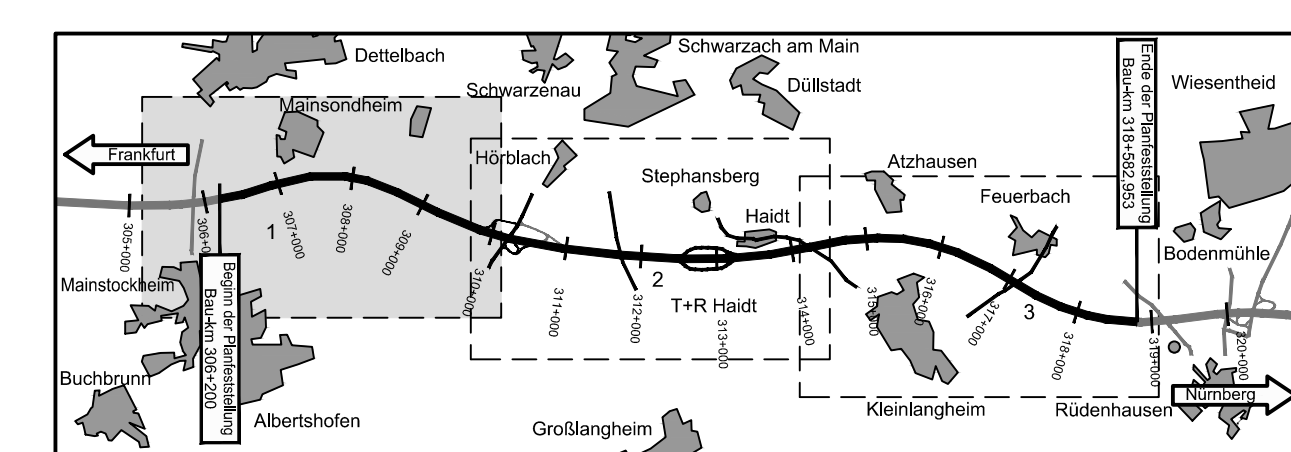

Nr.	Art der Änderung	Datum	Name
1	Übertrag Anpassung Planung aus Unterlage 7.1	21.03.14	Köder
2	Anpassung Fläche Einzugsgebiet 3	21.03.14	Köder
3	Übertrag Anpassung Planung aus Unterlage 7.1	30.09.15	Starke
4	Übertrag Anpassung Planung aus Unterl. 7.1, Anpassung Einzugsflächen	26.07.16	Ernst

Entwurfsbearbeitung:

Wagner Ingenieure
Beratende Ingenieure für Bauwesen

Domagalastraße 1a, 90807 München
Tel: +49 89 680896-3, Fax: +49 89 680896-59
E-Mail: kontakt@wagner-ingenieur.com

Datum: 26.07.2016
Zeichen: 1EE

Freistaat Bayern
Autobahndirektion Nordbayern

Planfeststellung

BAB A3 Frankfurt - Nürnberg

östlich Mainbrücke Dettelbach - westlich AS Wiesentheid

6-streifiger Ausbau
von Bau-km 306+200 bis Bau-km 318+582,953

Aufgestellt:
Nürnberg, den 29.07.2011 / 07.11.2014 / 30.09.2015 / 26.07.2016

Autobahndirektion Nordbayern

Projekt: D0000231

Datum: 13.2.13 Lageplan-Entwässerungsblatt 01 pl

Umfeld:

1: 5.000

Umfeld:

1: 5.000