


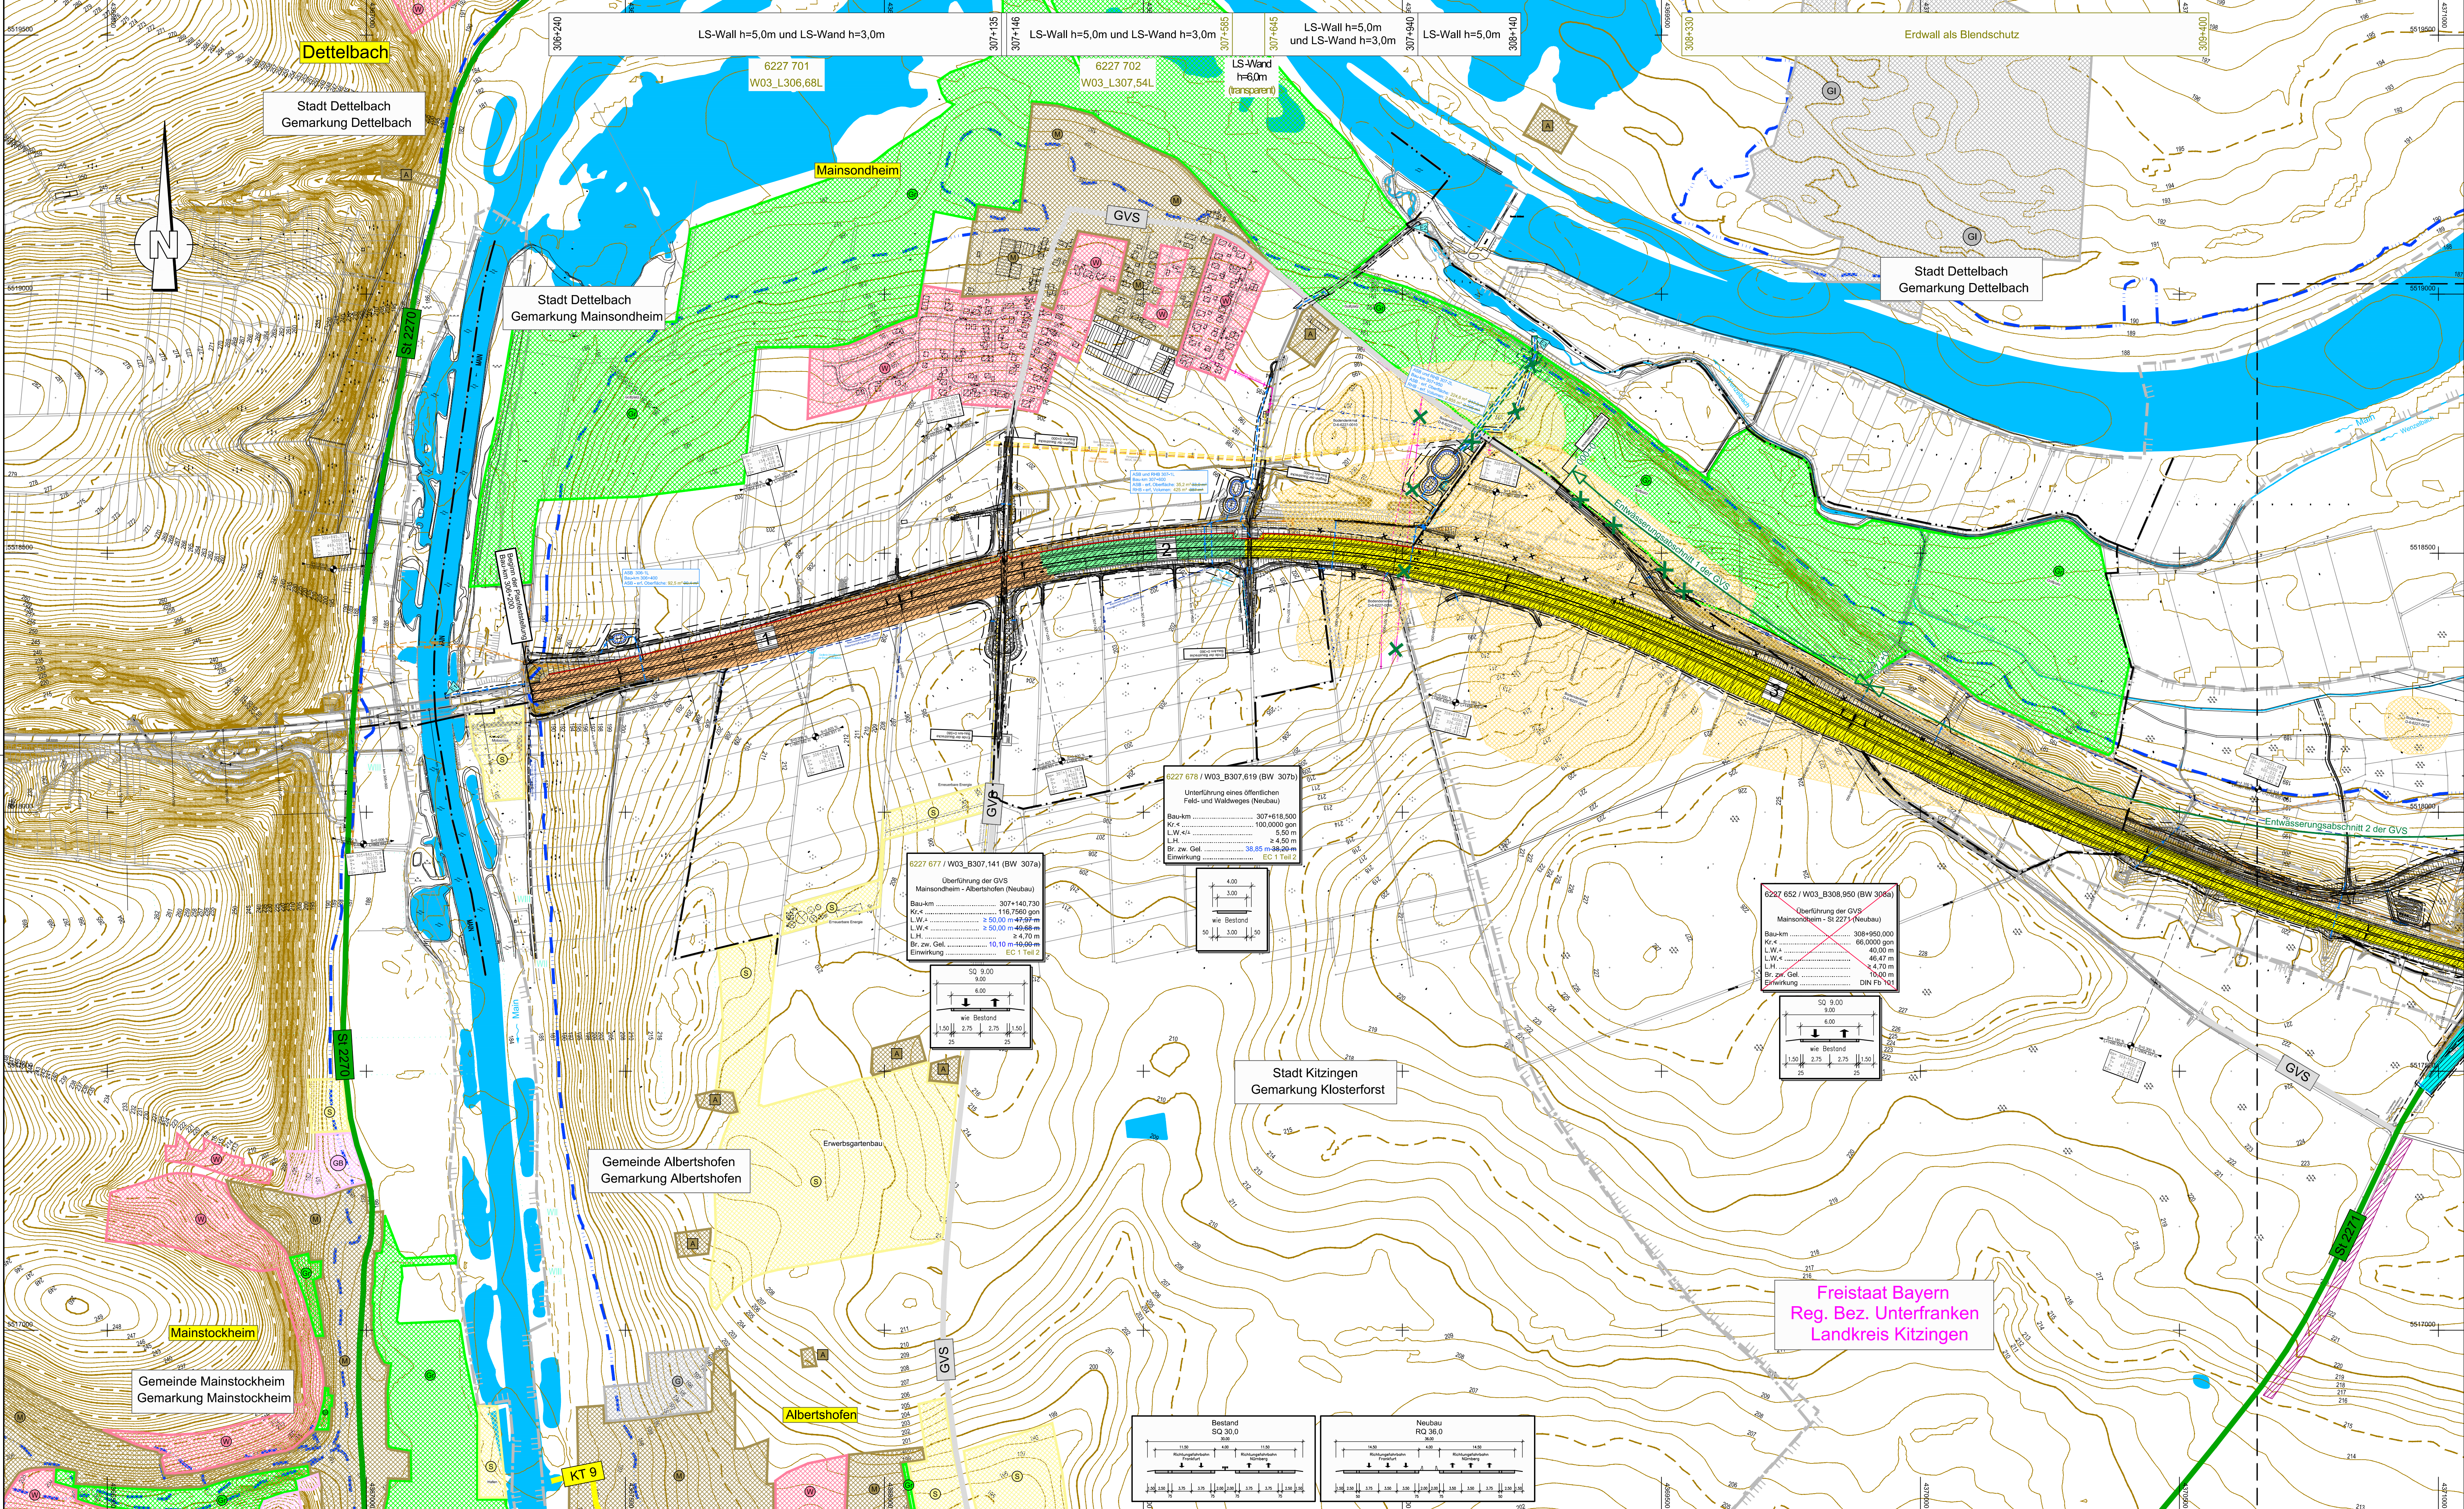

Zeichenerklärung

1 2 3 4 5	Einzugsgebiete
6 7 8 9 10	
E1	Einleiten
WSG Zone II WSG Zone III	Wasserschutzgebiete
Absetz- und Regenrückhaltebecken	
ABS und RRB 306-1L	
SW SW	vorhandene Entwässerungsleitung
	geplante Entwässerungsleitung
	Vorfutter / Gräben
	Hochwassergrenze
	vorhandener Durchlass
	geplanter Durchlass

Planänderung vom 24.01.2017 ersetzt Unterlage 13.2 Blatt 1EEE			
Nr.	Art der Änderung	Datum	Name
1	Übertrag Anpassung Planung aus Unterlage 7.1	21.03.14	Köder
2	Anpassung Fläche Einzugsgebiet 3	21.03.14	Köder
3	Übertrag Anpassung Planung aus Unterlage 7.1	30.09.15	Starke
4	Übertrag Anpassung Planung aus Unterl. 7.1, Anpassung Einzugsflächen	26.07.16	Ernst
4	Übertrag Anpassung Planung aus Unterl. 7.1	24.01.17	Ernst
Entwurfsbearbeitung:			
Wagner Ingenieure		Datum	Zeichen
Beratende Ingenieure für Bauwesen		bearbeitet	24.01.2017
Domagalastraße 1a, 80807 München		gezeichnet	24.01.2017
Tel: +49 89 680896-3, Fax: +49 89 680896-59		geprüft	24.01.2017
E-Mail: kontakt@wagner-ingenieur.com			
		München, den	24.01.2017

Freistaat Bayern		Autobahndirektion Nordbayern				Unterlage		13.2
Flächenverkehrsamt 05, 50402 Nürnberg TEL 09114621-01, FAX 09114621-1455, E-MAIL: poststelle@adnb.bayern.de						Blatt Nr.		1EEE
						Datum		Zeichen
Planfeststellung				bearbeitet		Gz:		
BAB A3 Frankfurt - Nürnberg				gezeichnet		Gz:		
östlich Mainbrücke Dettelbach - westlich AS Wiesenheid				Gz: 412		Januar 2017		Lösch
6-streifiger Ausbau von Bau-km 306+200 bis Bau-km 318+582,953				geprüft		Gz:		
				Lageplan Entwässerung Teil 1				
				Bau-km 306+200 bis Bau-km 310+110				
				Maßstab 1 : 5.000				
Aufgestellt: Nürnberg, den 28.07.2011 / 07.11.2014 / 30.09.2015 / 26.07.2016 / 24.01.2017 Autobahndirektion Nordbayern								
 Kaiser, Beuchner								
Projekt: D0000231				Date: 13.2-1 Lageplan-Entwässerung-Blatt 01 pl				

Dieser Entwurf ist eine vorläufige Genehmigung des Entwurfs nicht genehmigt worden, als für das, was auf dem Plan dargestellt ist.