



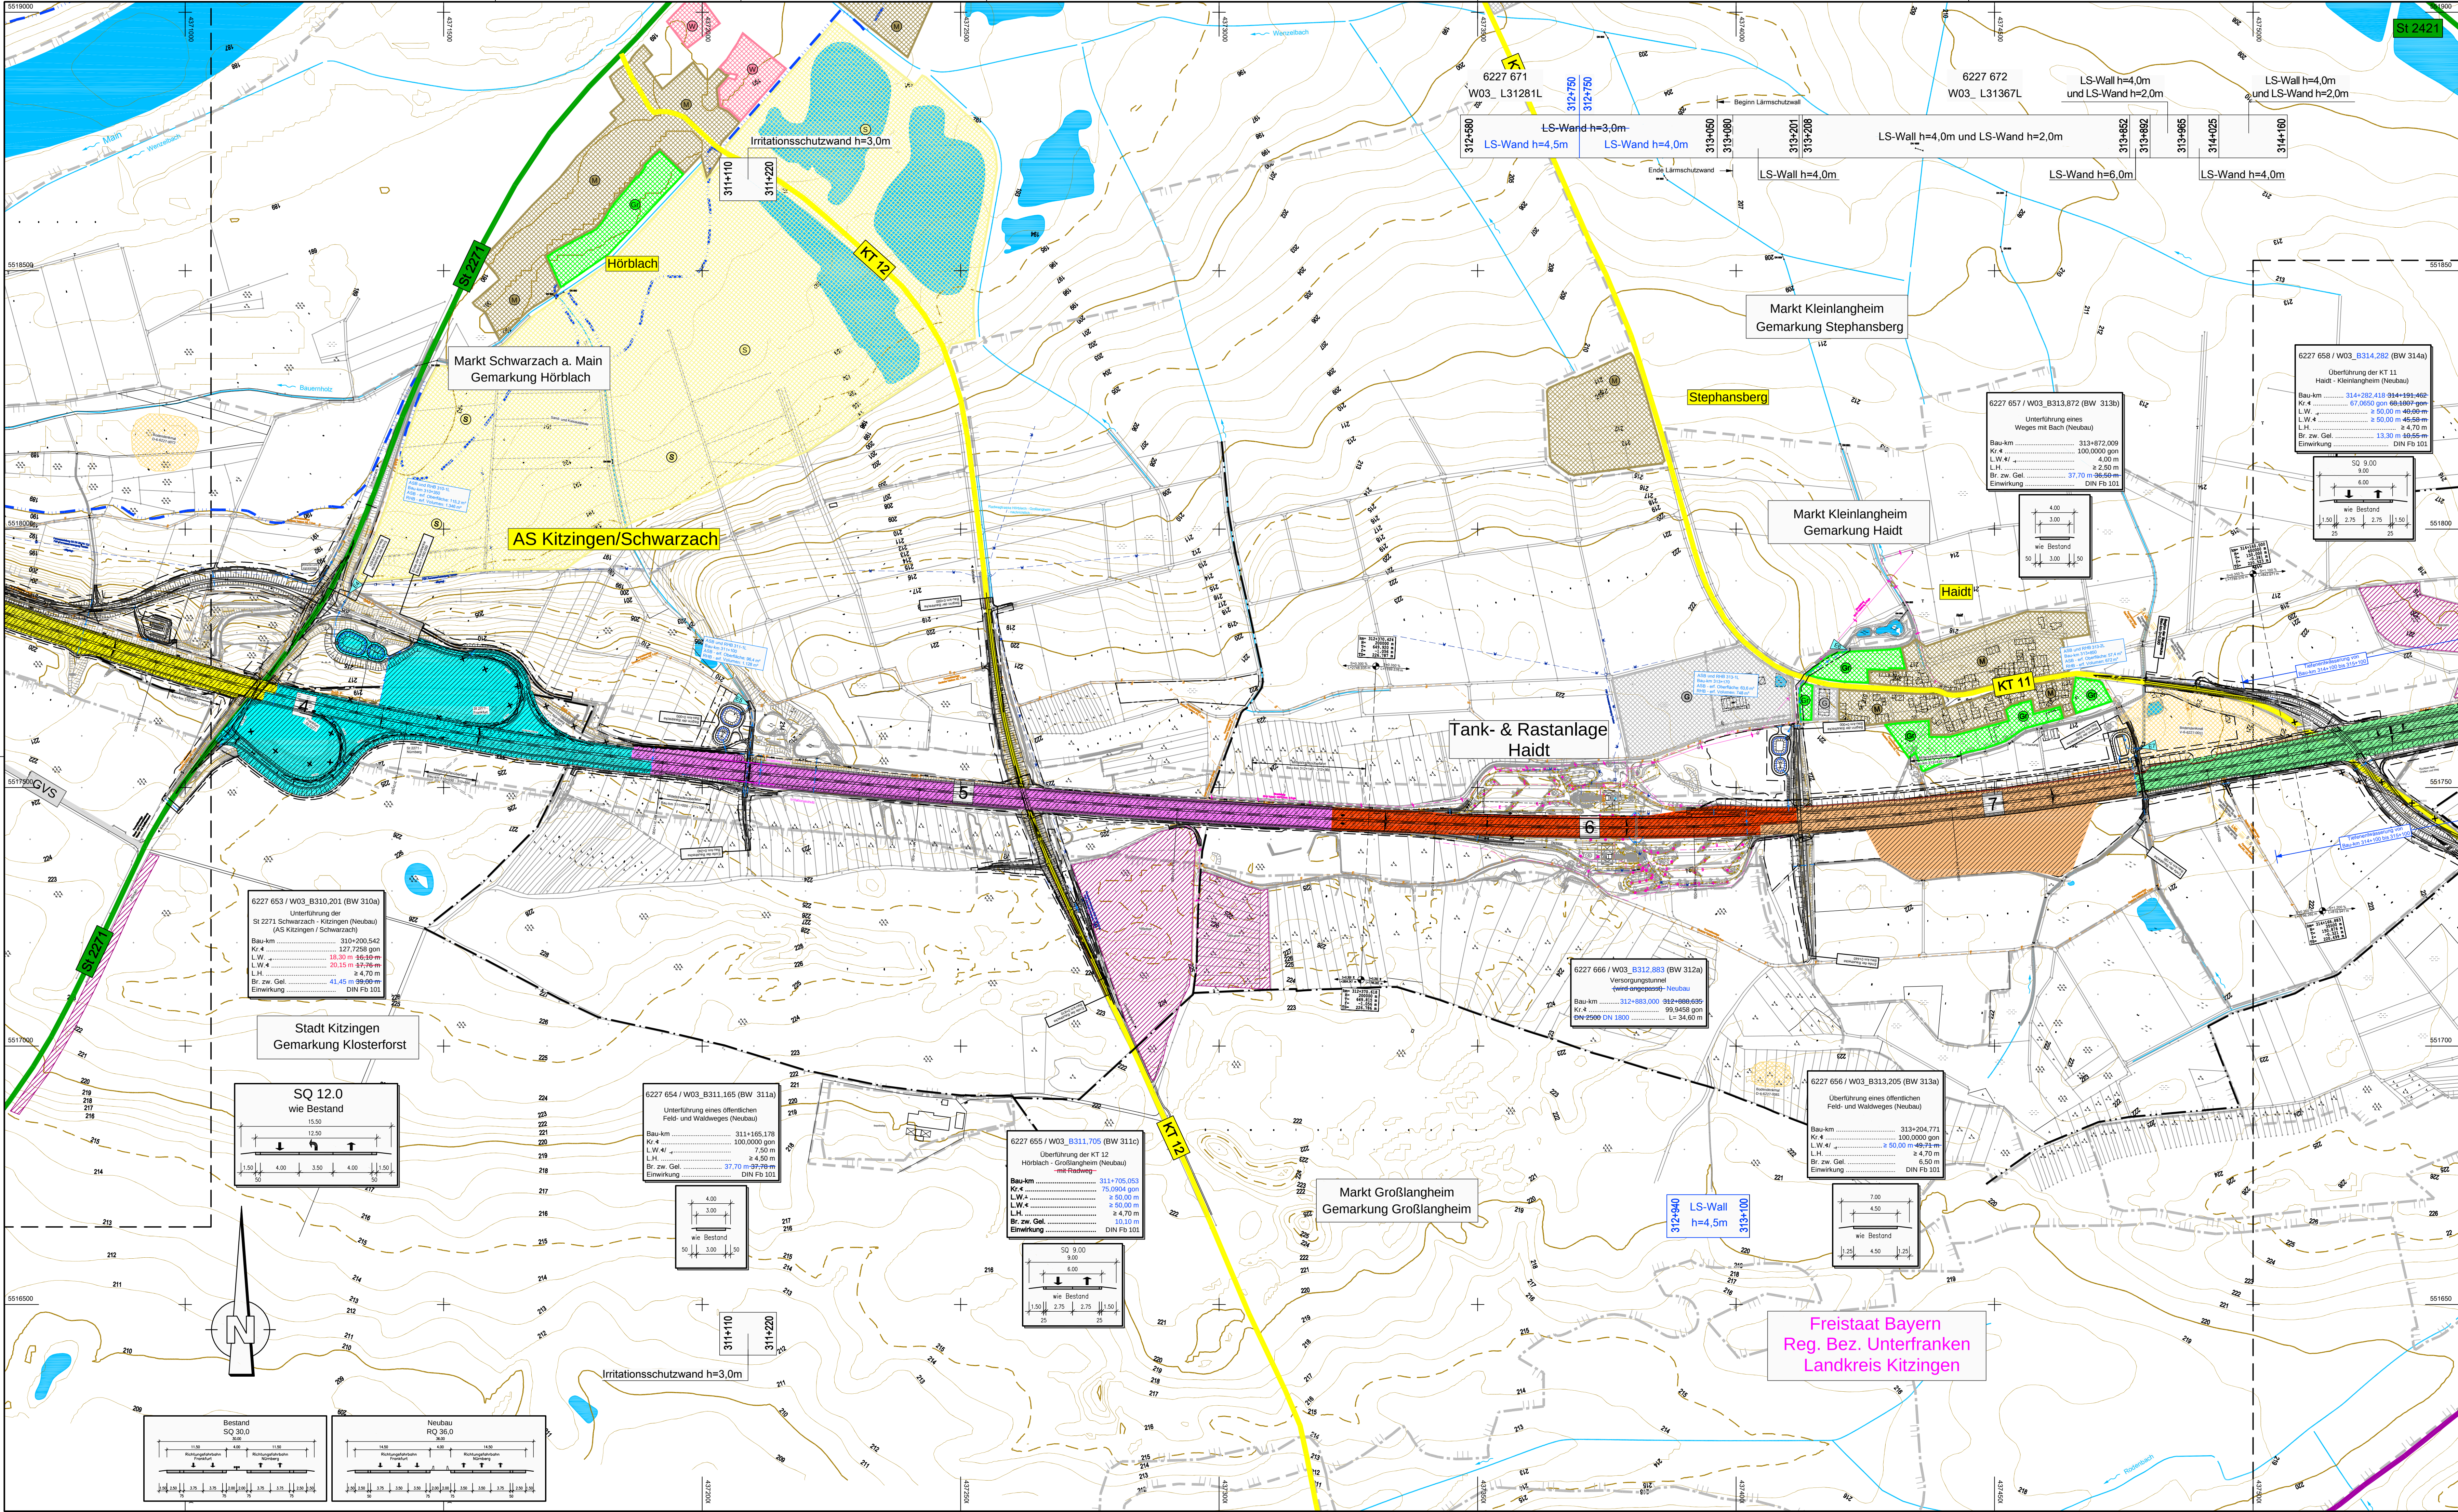

Zeichenerklärung

1 2 3 4 5	Einzugsgebiete
6 7 8 9 10	
E1	Einleitstellen
WSG Zone II WSG Zone III	Wasserschutzgebiete
	Absetz- und Regenrückhaltebecken
ABS und RRB 306-1L	
SW SW	vorhandene Entwässerungsleitung
	Vorfluter / Graben
	Hochwassergrenze
	vorhandener Durchlass
	geplanter Durchlass

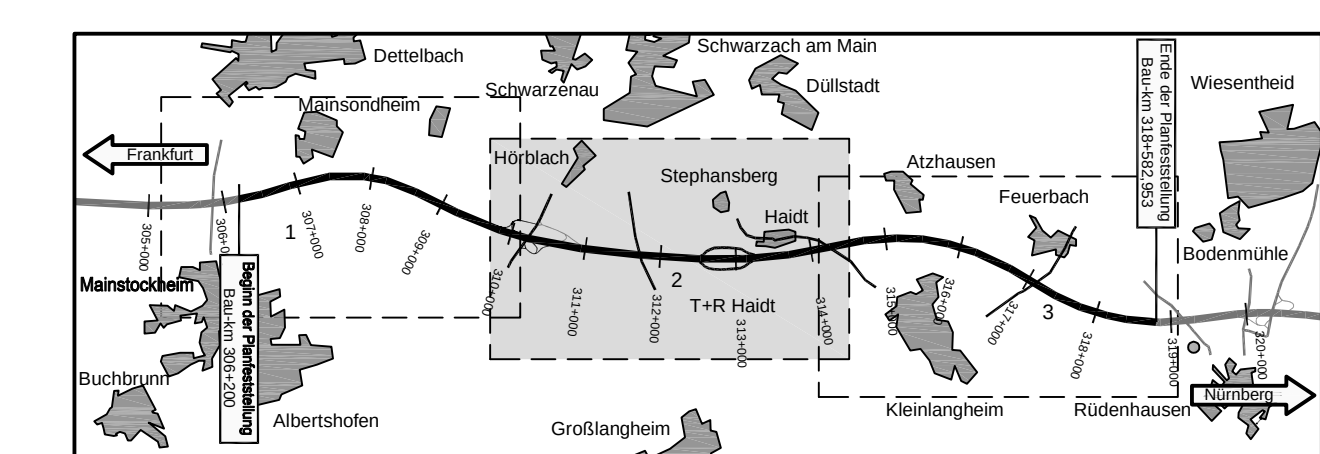

Planänderung vom 30.09.2015 ersetzt Unterlage 13.2 Blatt 2E

Nr.	Art der Änderung	Datum	Name
1	Übertrag Anpassung Planung aus Unterlage 7.1	21.03.14	Köder
2	Anpassung Fläche Einzugsgebiet 3 und 4	21.03.14	Köder
2	Übertrag Anpassung Planung aus Unterlage 7.1	30.09.15	Starke

	Entwurfsbearbeitung:		Hyder Consulting GmbH Deutschland Weiße Steige 10 73431 Aalen Tel.: (07361) 52 498-0 Fax: (07361) 52 498-77 www.hyderconsulting.de	
			Datum	Zeichen
	bearbeitet	30.09.2015	Sia	
	gezeichnet	30.09.2015	Sia	
		geprüft	30.09.2015	Hi
		Aalen, den		30.09.2015

Freistaat Bayern Autobahndirektion Nordbayern		Unterlage 13.2 Blatt Nr. 2E	
Planfeststellung		bearbeitet	Gz:
BAB A3 Frankfurt - Nürnberg		gezeichnet	Gz:
östlich Mainbrücke Dettelbach - westlich AS Wiesentheid		Gz: 412	Febr. 2014 Bingel
6-streifiger Ausbau von Bau-km 306+200 bis Bau-km 318+582,953		geprüft	Gz: 412 Sept. 2015 Lisch
Lageplan Entwässerung Teil 2		Bau-km 309+690 bis Bau-km 314+500	
Maßstab 1 : 5.000			
Aufgestellt: Nürnberg, den 26.07.2011 / 07.11.2014 / 30.09.2015 Autobahndirektion Nordbayern			
Projekt: 00000231		Datum: 13. 2. 2. Lagplan Entwässerung Blatt 02.dwg	

Dispersy Umweltplanung hat diese Vorstudie. Genehmigung des Erstellens nicht erteilt werden, da für das, das auf dem überprüfenden auszuweisen ist.