


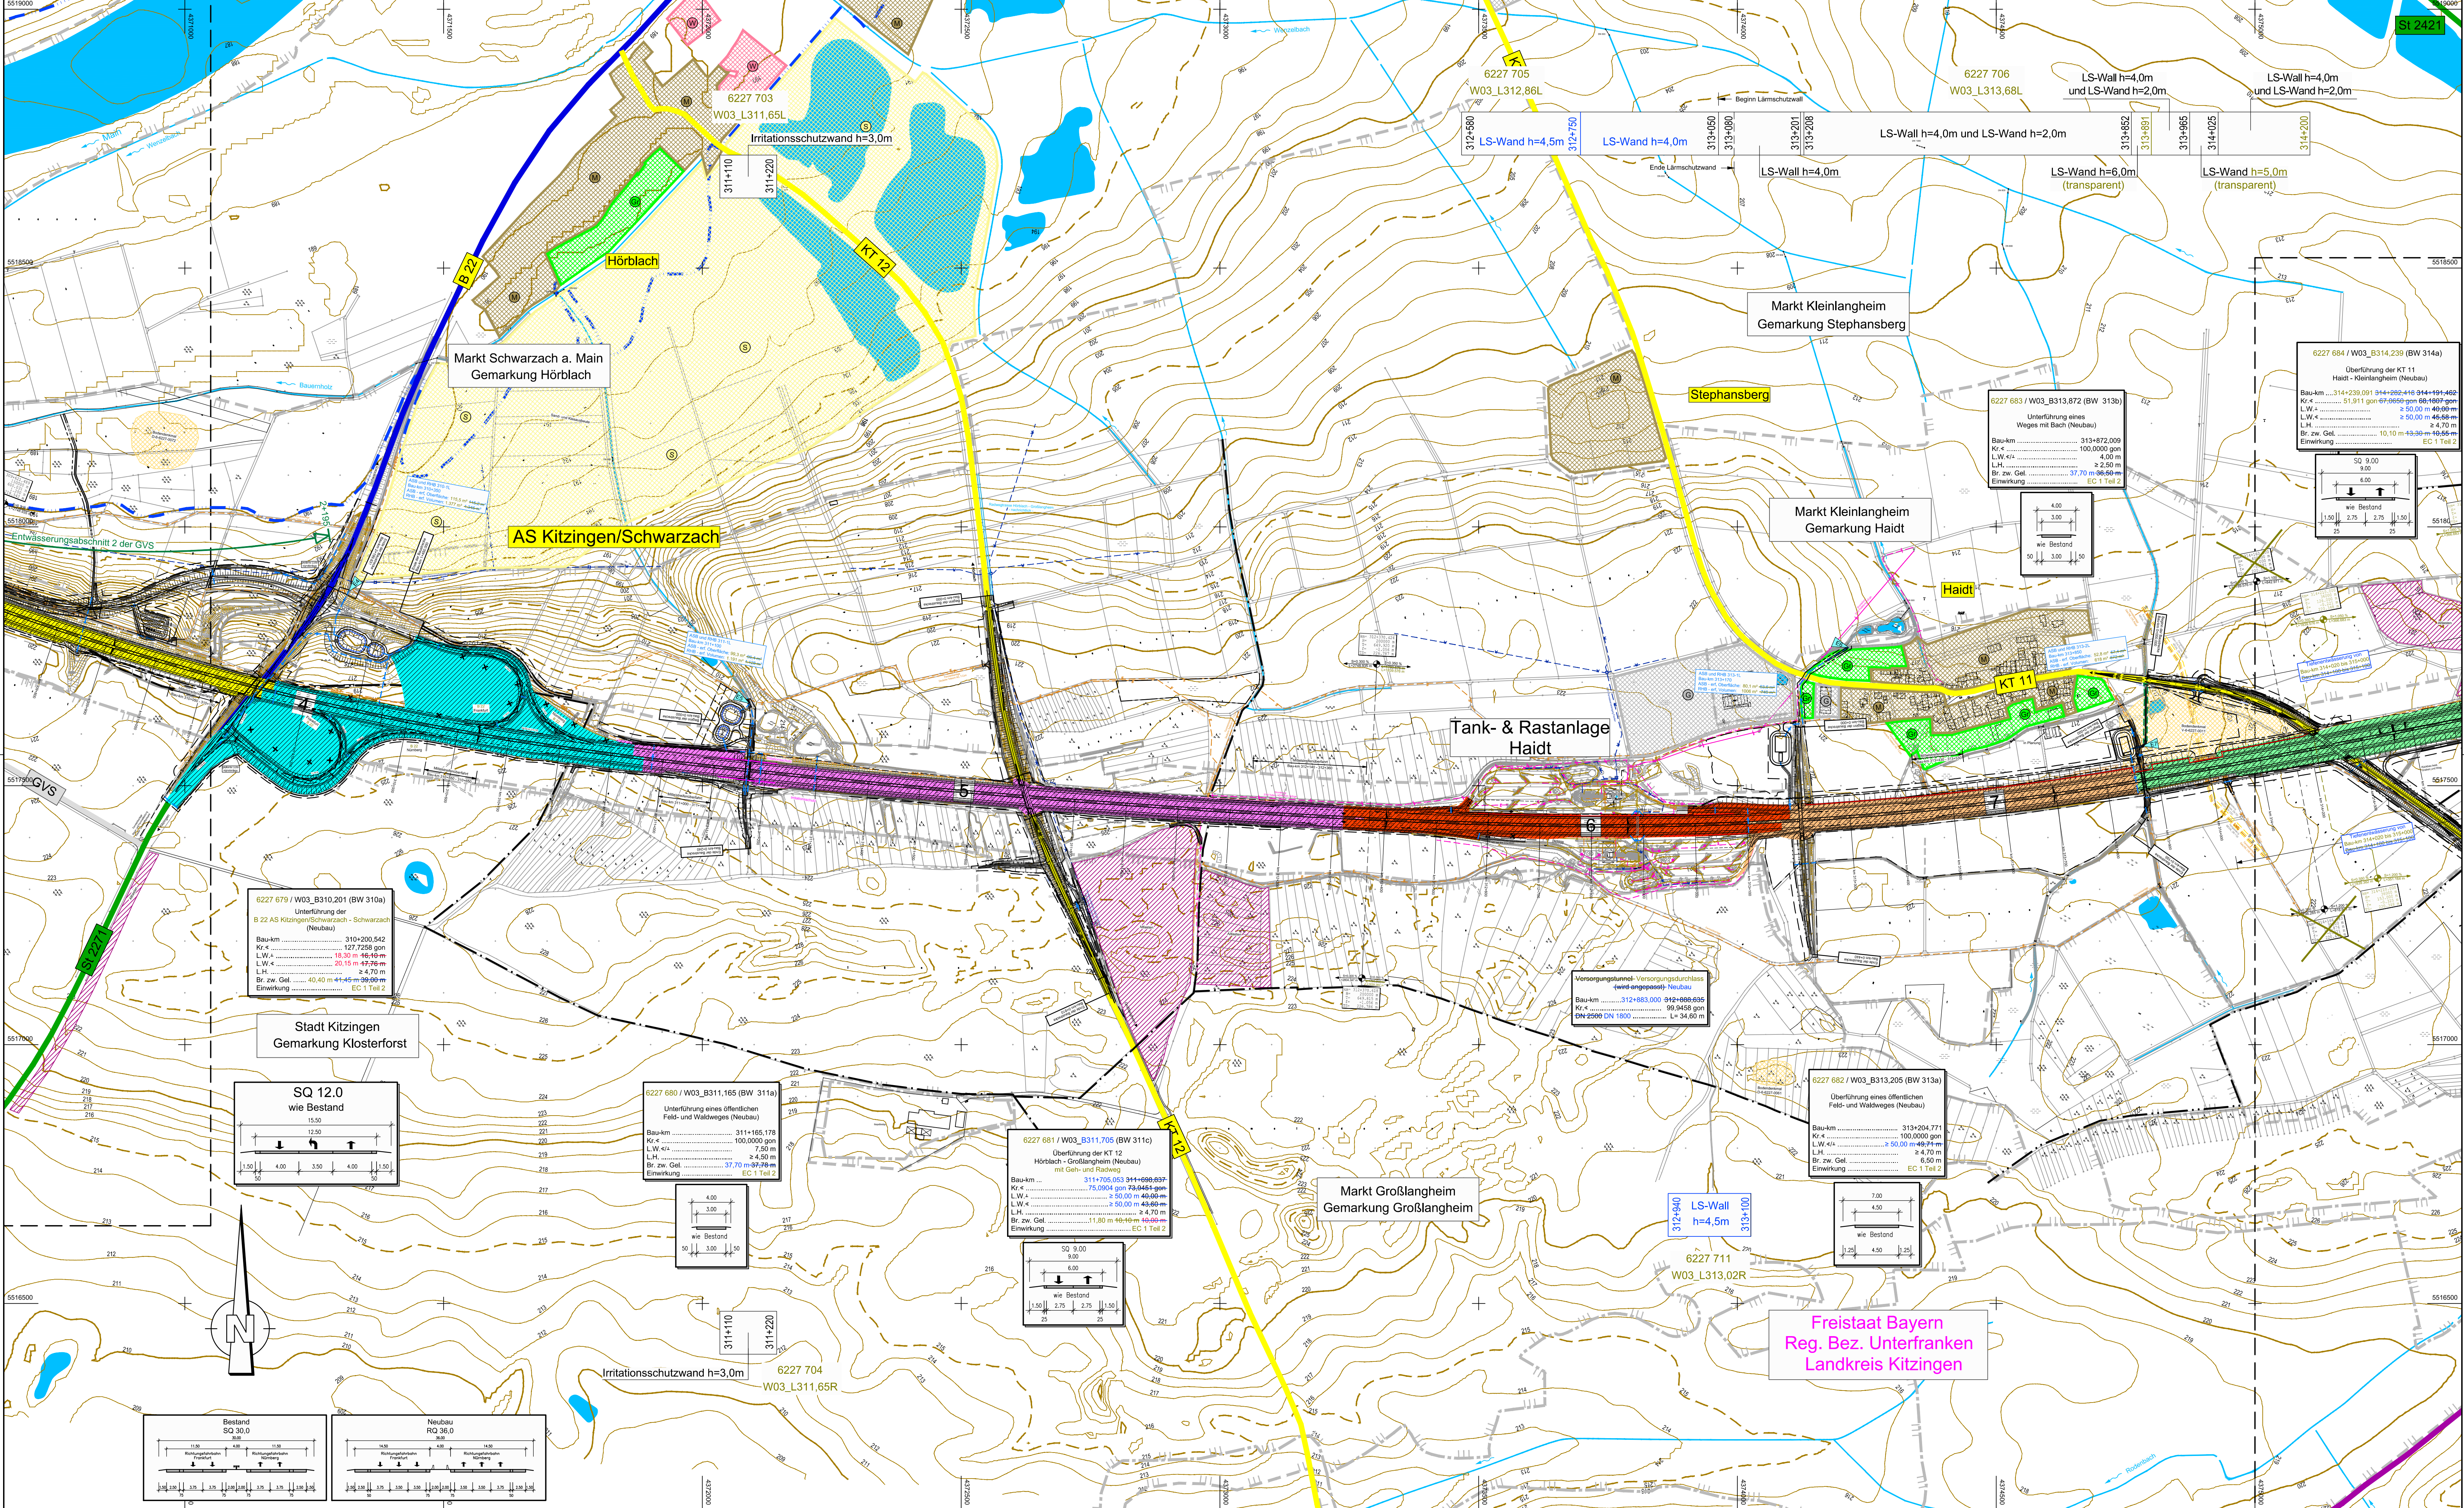

Zeichenerklärung

1 2 3 4 5	Einzugsgebiete
6 7 8 9 10	Einstellen
WSG Zone II WSG Zone III	Wasserschutzgebiete
ARS und RRB 306-1L	Absetz- und Regenrückhaltebecken
SW SW	vorhandene Entwässerungsleitung
SW	geplante Entwässerungsleitung
SW	Vorfutter / Graben
SW	Hochwassergrenze
SW	vorhandener Durchlass
SW	geplanter Durchlass

Planänderung vom 24.01.2017 ersetzt Unterlage 13.2 Blatt 2EEE			
Nr.	Art der Änderung	Datum	Name
1	Übertrag Anpassung Planung aus Unterlage 7.1	21.03.14	Köder
2	Anpassung Fläche Einzugsgebiet 3 und 4	21.03.14	Köder
3	Übertrag Anpassung Planung aus Unterlage 7.1	30.09.15	Starke
4	Übertrag Anpassung Planung aus Unterl. 7.1, Anpassung Einzugsflächen	26.07.16	Ernst
4	Übertrag Anpassung Planung aus Unterl. 7.1	24.01.17	Ernst
Entwurfsbearbeitung:			
Wagner Ingenieure Beratende Ingenieure für Bauwesen		Datum	Zeichen
Domagalastraße 1a, 80807 München Tel: +49 89 680896-3, Fax: +49 89 680896-59 E-Mail: kontakt@wagner-ingenieur.com		bearbeitet gezeichnet geprüft	erc lim lis
		München, den 24.01.2017 <i>Ernst</i>	

Freistaat Bayern Autobahndirektion Nordbayern		Unterlage Blatt Nr.	13.2 2EEE
Planfeststellung		Datum	Zeichen
BAB A3 Frankfurt - Nürnberg		bearbeitet gezeichnet geprüft	Gz: Gz: 412 Gz:
östlich Mainbrücke Dettelbach - westlich AS Wiesentheid		Lageplan Entwässerung Teil 2	
6-streifiger Ausbau von Bau-km 306+200 bis Bau-km 318+582,953		Bau-km 309+690 bis Bau-km 314+500	
Aufgestellt: Nürnberg, den 28.07.2011 / 07.11.2014 / 30.09.2015 / 26.07.2016 / 24.01.2017 Autobahndirektion Nordbayern		Maßstab 1 : 5.000	
Kaiser, Baubüro		Projekt: D0000231	
		Date: 13_2-3 Lageplan-Entwässerung-Blatt 02.dwg	