



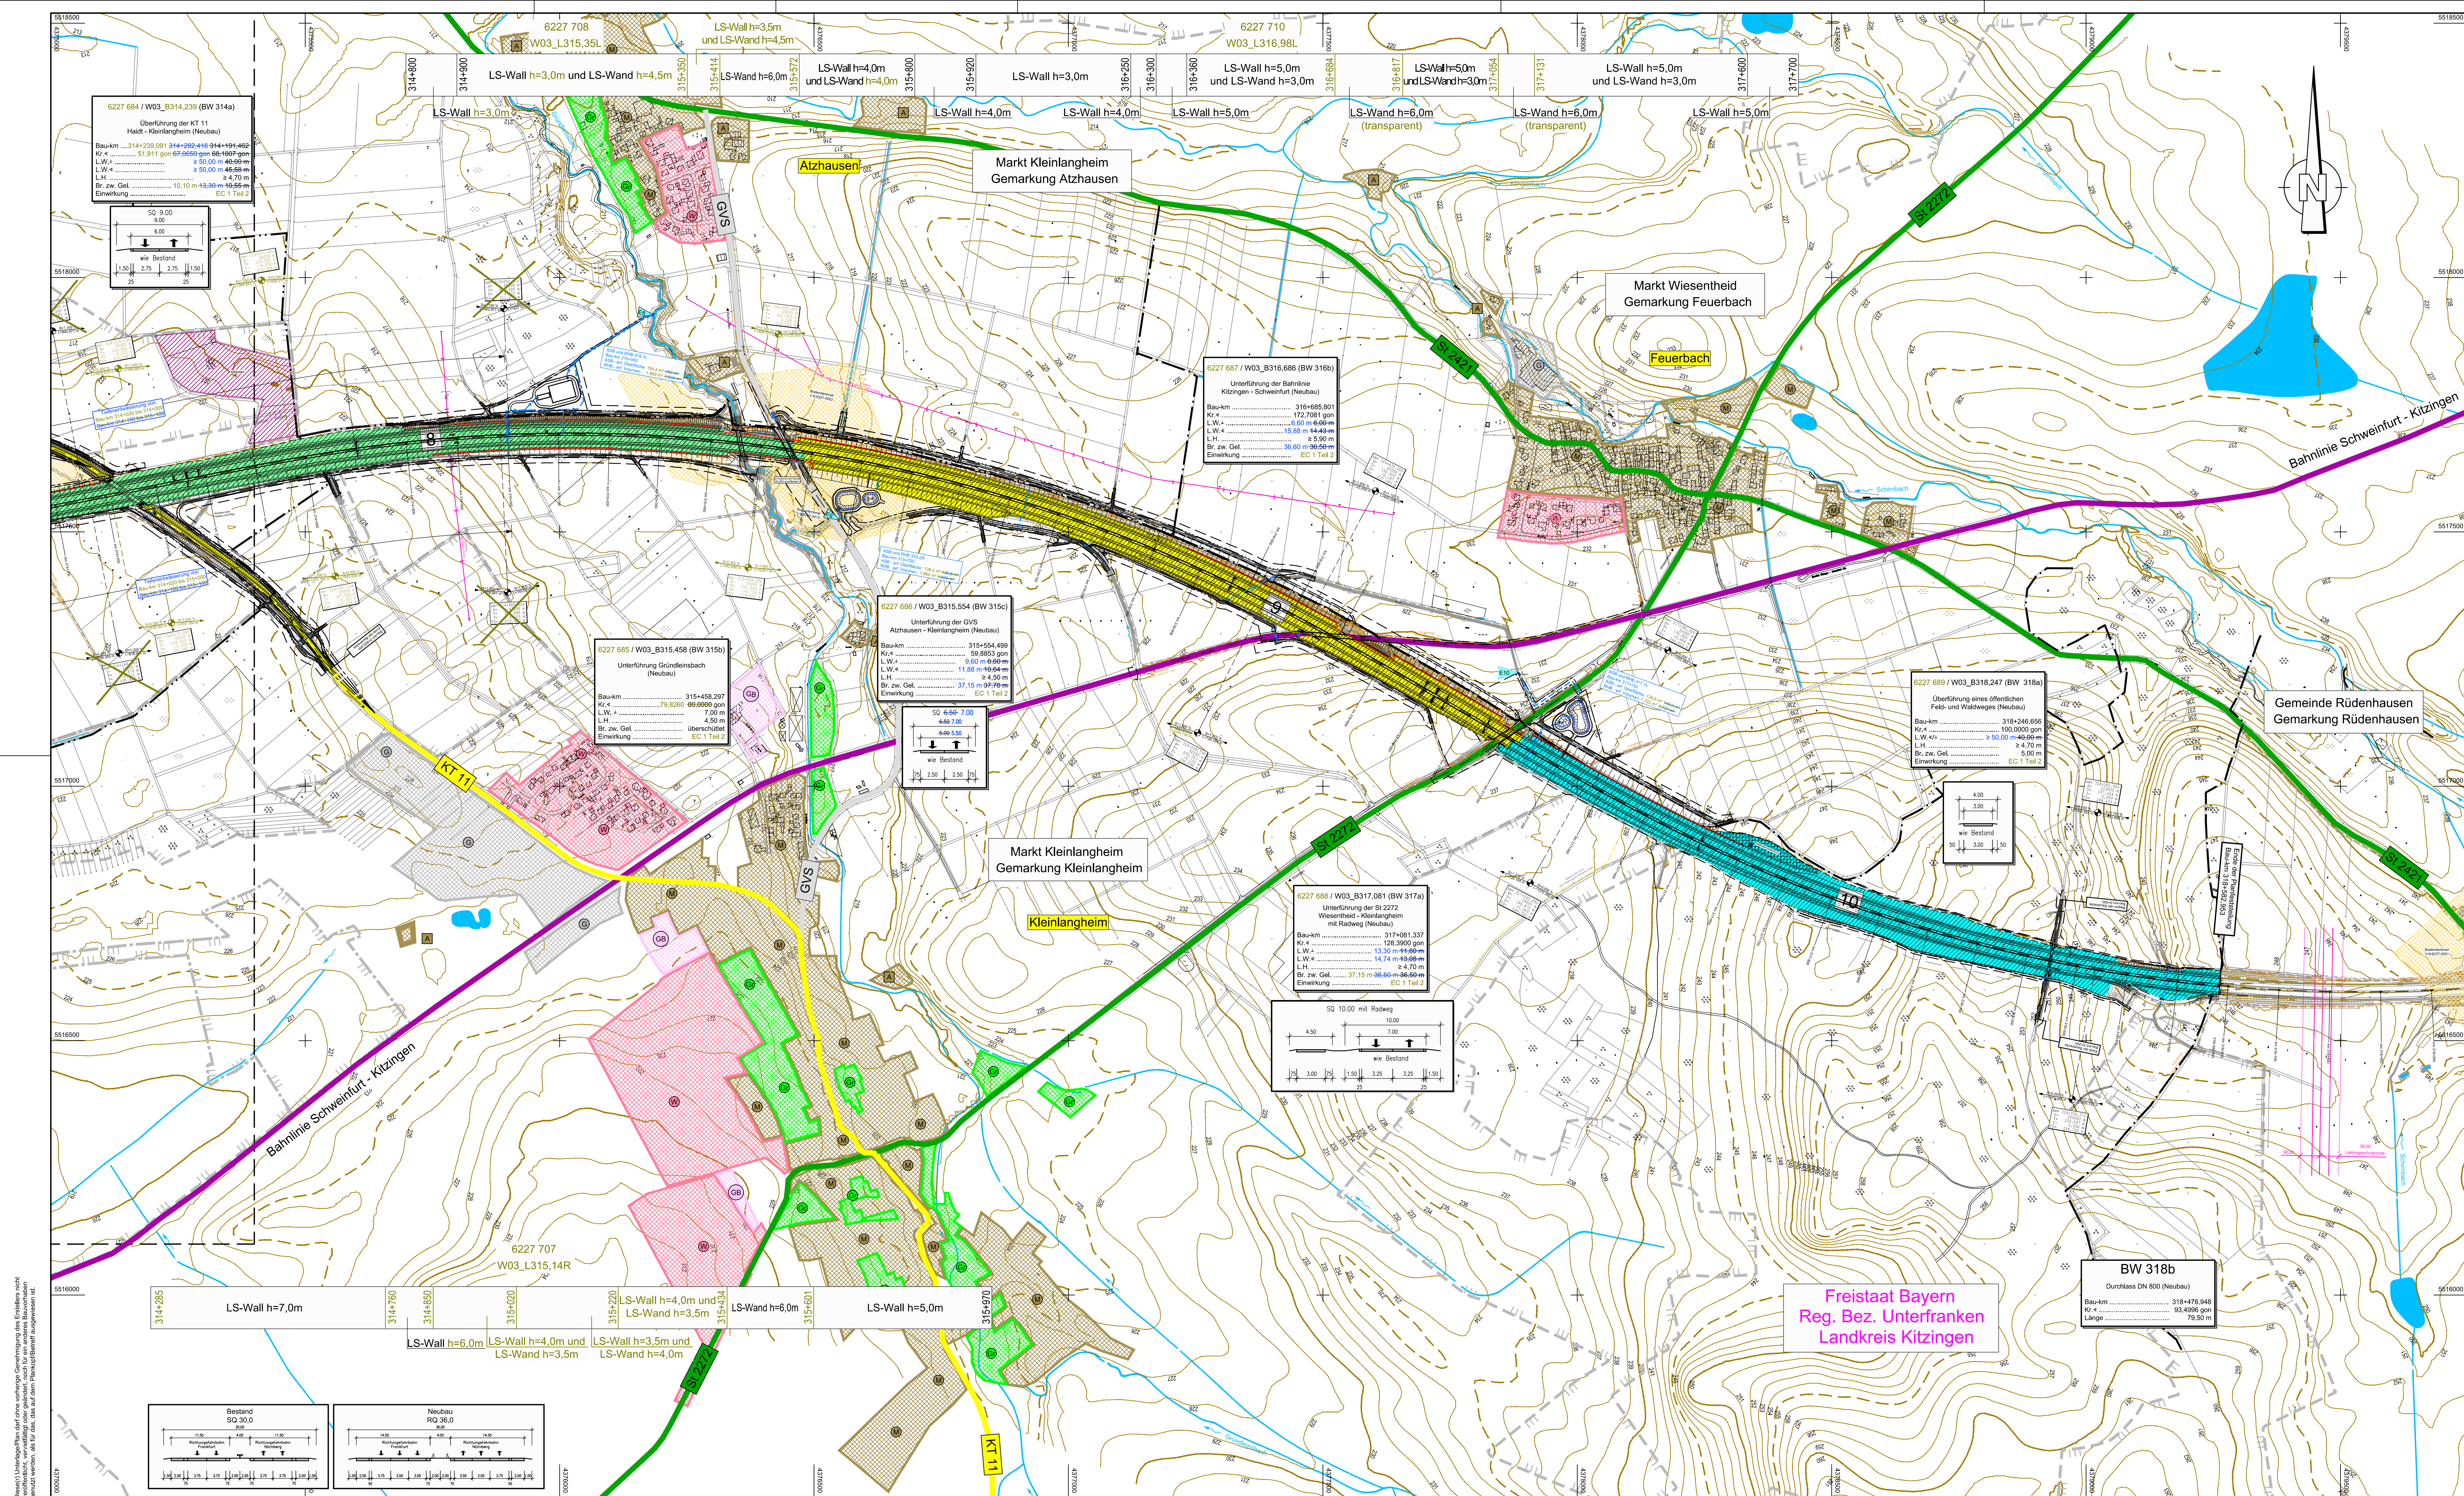

Zeichenerklärung

	Einzugsgebiete
	Einleiten
	Wasserschutzgebiete
	Absetz- und Regenrückhaltebecken
	vorhandene Entwässerungsleitung geplante Entwässerungsleitung
	Vorfluter / Gräben
	Hochwassergrenze
	vorhandener Durchlass geplanter Durchlass

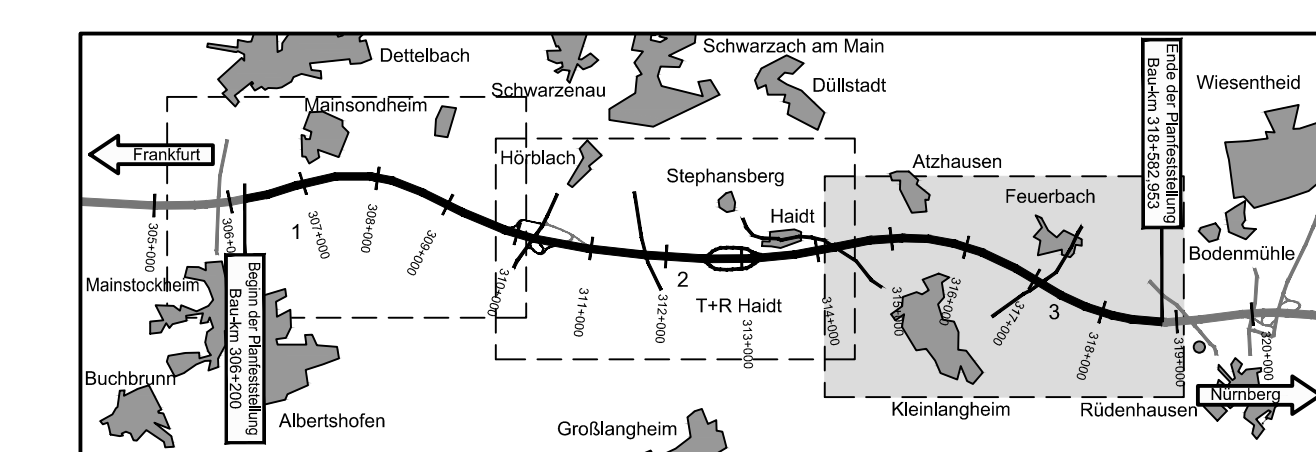

Nr.	Art der Änderung	Datum	Name
1	Übertrag Anpassung Planung aus Unterlage 7.1	21.03.14	Köder
2	Übertrag Anpassung Planung aus Unterlage 7.1	30.09.15	Starke
3	Übertrag Anpassung Planung aus Unterl. 7.1, Anpassung Einzugsflächen	26.07.16	Ernst

Entwurfsbearbeitung:

Wagner Ingenieure
Beratende Ingenieure für Bauwesen

Domagalastraße 1a, 80807 München
Tel: +49 89 680896-3, Fax: +49 89 680896-59
E-Mail: kontakt@wagner-ingenieur.de

Datum: 26.07.2016
Zeichen: erc, lim, lis

Freistaat Bayern
Autobahndirektion Nordbayern

Planfeststellung

BAB A3 Frankfurt - Nürnberg

östlich Mainbrücke Dettelbach - westlich AS Wiesenheid

6-streifiger Ausbau von Bau-km 306+200 bis Bau-km 318+582,953

Aufgestellt: Nürnberg, den 29.07.2011 / 07.11.2014 / 30.09.2015 / 26.07.2016
Autobahndirektion Nordbayern

Kaiser, Baubüro

Unterlage: 13.2
Blatt Nr.: 3EE

Datum: 26.07.2016
Zeichen: erc, lim, lis

Lageplan Entwässerung Teil 3

Bau-km 314+090 bis Bau-km 318+582,953

Maßstab: 1 : 5.000

Projekt: D0000231

Datum: 13.2.3.3 Lageplan-Entwässerung-Blatt 03.dwg