



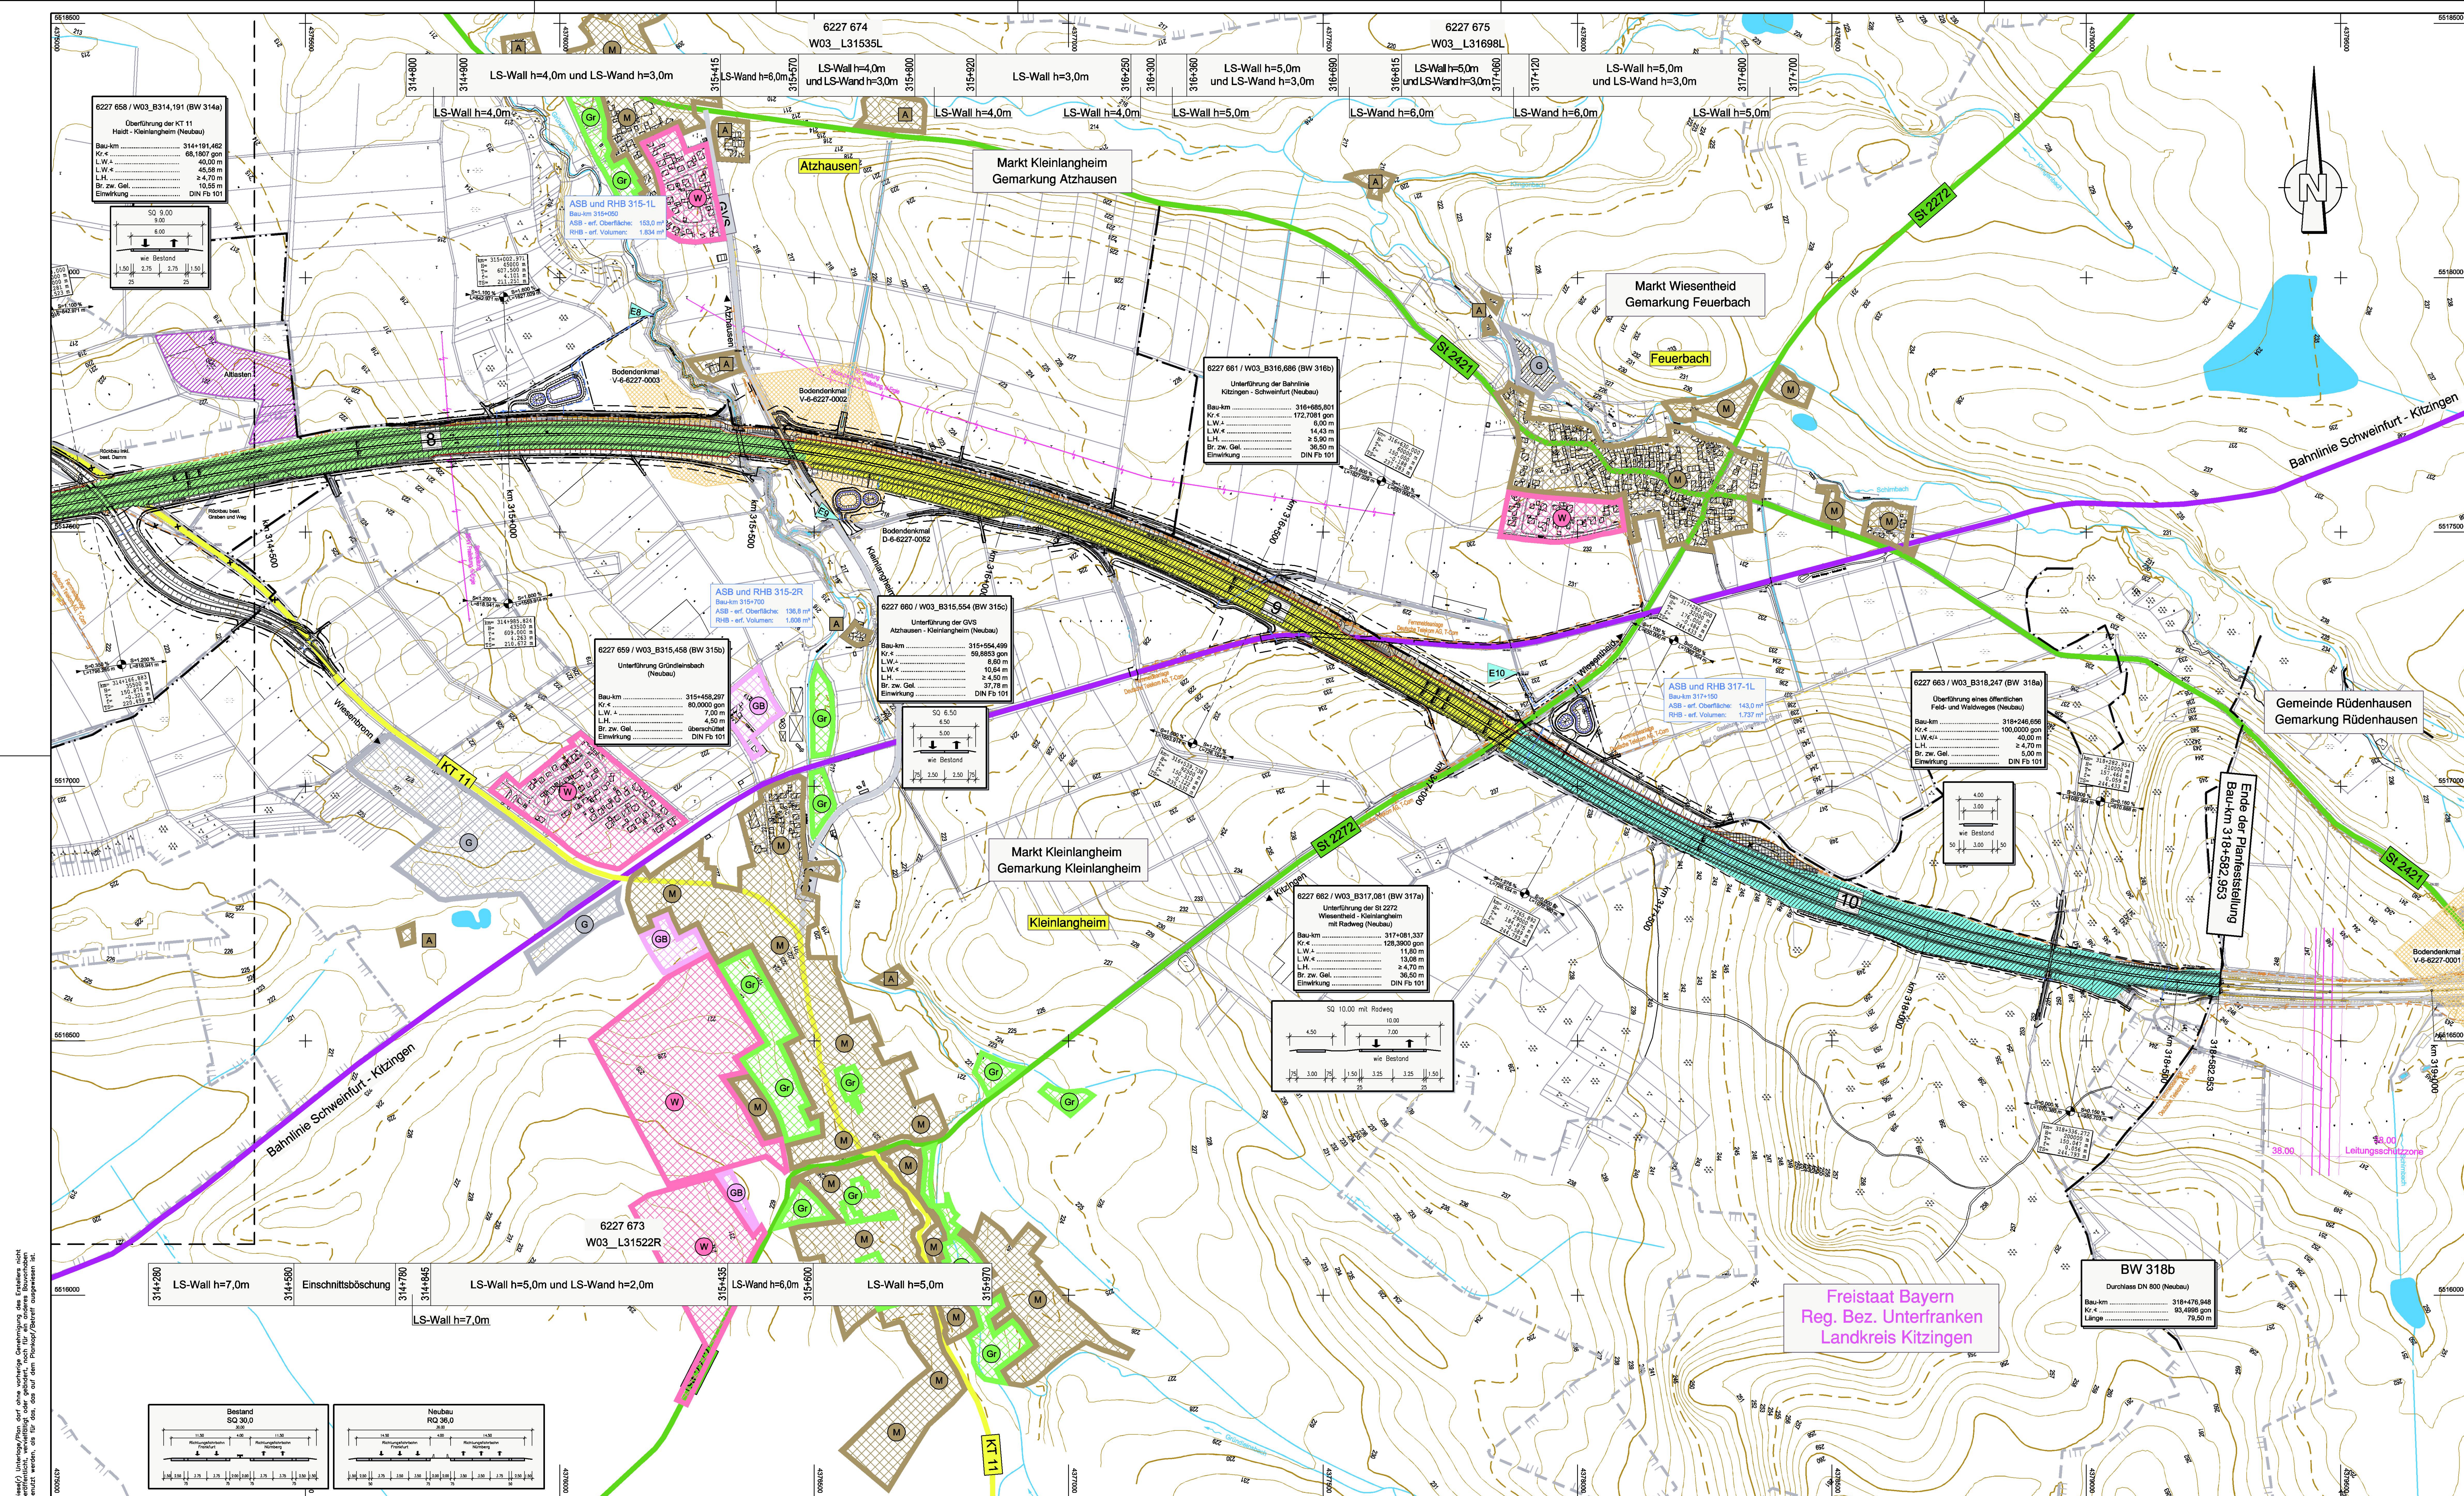

Zeichenerklärung

1 2 3 4 5	Einzugsgebiete
6 7 8 9 10	
E1	Einleitstellen
WSG Zone II	Wasserschutzgebiete
Absetz- und Regenrückhaltebecken	
SW	vorhandene Entwässerungsleitung
SW+	geplante Entwässerungsleitung
Vorfutter / Graben	
Hochwassergrenze	
vorhandener Durchlass	
geplanter Durchlass	

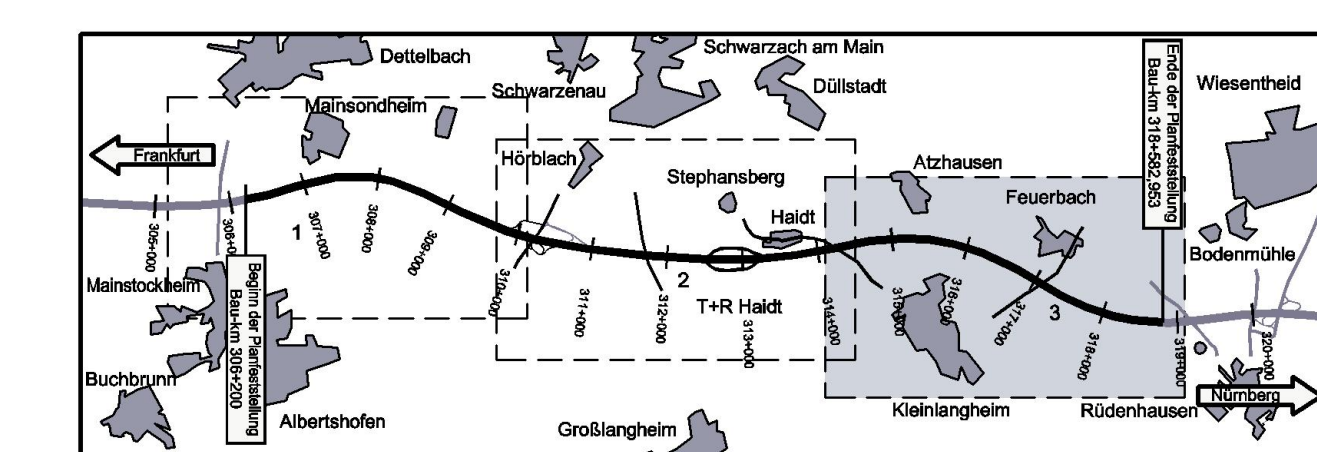

Nr.	Art der Änderung	Datum	Name

Entwurfsbearbeitung:	Hyder Consulting GmbH Deutschland Königsgraben 11 90402 Nürnberg Tel.: (0911) 2 06 30-0 Fax: (0911) 2 06 30-30 www.hyderconsulting.de	Datum bearbeitet 22.06.2011 gezeichnet 22.06.2011 geprüft 22.06.2011 Nürnberg, den 22.06.2011	Zeichen sfr welt wag i.v. Ldt.
----------------------	---	---	--

Freistaat Bayern Autobahndirektion Nordbayern Postfach 55, 90402 Nürnberg Tel.: 09114621-0, Fax 09114621-400, E-MAIL: postfach@abnb.bayern.de		Unterlage 13.2 Blatt Nr. 3 Datum Zeichen
Planfeststellung BAB A3 Frankfurt - Nürnberg östlich Mainbrücke Dettelbach - westlich AS Wiesentheid 6-streifiger Ausbau von Bau-km 306+200 bis Bau-km 318+582,953	bearbeitet Gz: 4122 gezeichnet Gz: 412 geprüft Gz: 412	April 2011 April 2011 April 2011
Lageplan Entwässerung Teil 3 Bau-km 314+090 bis Bau-km 318+582,953 Maßstab 1 : 5.000		
Aufgestellt: Nürnberg, den 29.07.2011 Autobahndirektion Nordbayern 		
Projekt: D0000231		Datum: 13_2-3 Lageplan Entwässerung Blatt 03.dwg