


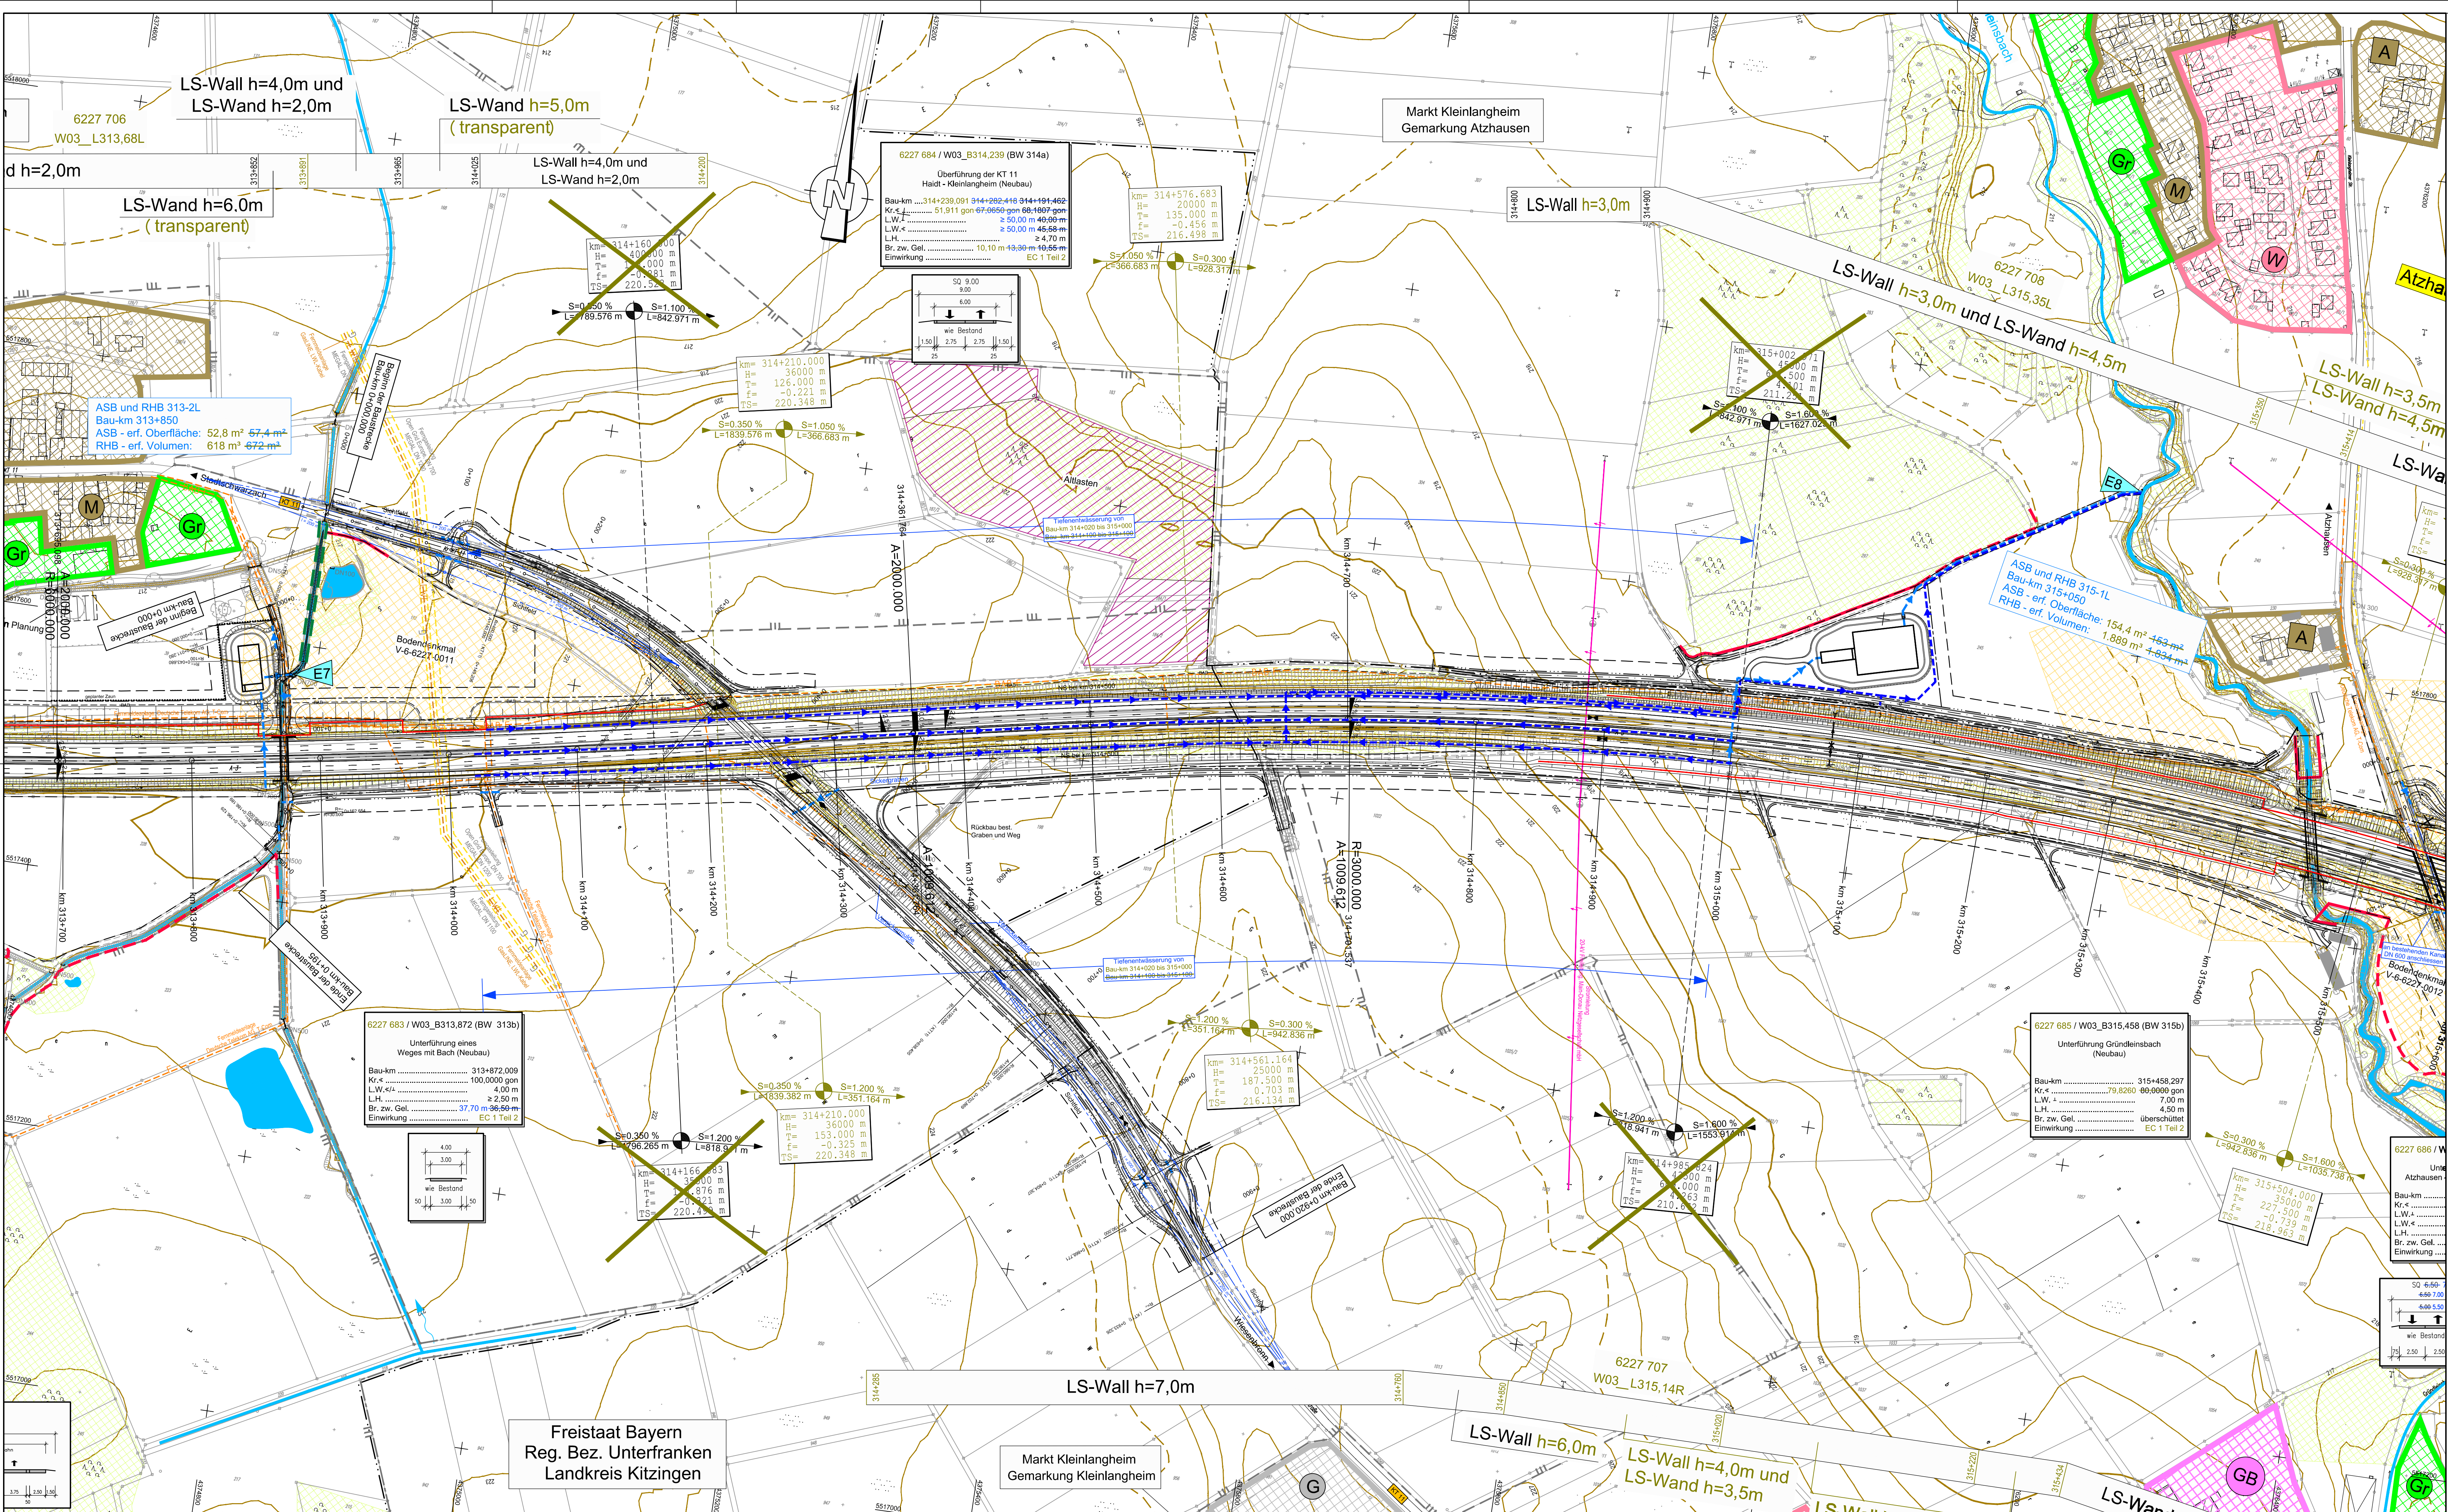

Zeichenerklärung

Zeichenerklärung

Auffüllung / Ausschüttung
Abfanggraben
Wirtschaftsweg mit Bankette geschnitten / teilweise befestigt
Einschnittabschöpfung
Ablauf
Sewerkanal
Fahrbahn u. Straßenquerneigung
Mittelstreifen, Grünstreifen (Achse)
Fahrbahn u. Straßenquerneigung
Standstreifen / Bordlinie
Gründlinie
Dämmböschung
Mäule / Seilgraben bzw. Abfanggraben

Geh- und Radweg
Lärmschutzwand
Lärmschutzwand
Höhe siehe Bemaßung

Rückbau befestigter Flächen

Kreisgrenze
Gemeinde- / Gemarkungsgrenze
Gemarkungsgrenze
Grundbesitzgrenze
Erwerbsgrenze für andere Baustatsträger
Grenze dauernd zu belastende Fläche
Grenze vorübergehend in Anspruch zu nehmender Fläche
Grenze der Waldrandunterplanung
Grenze FFH Gebiet
Grenze SPA Gebiet

Gewässer-einleitungsstelle
Einzugsgebiet Nummer
Wasserschutzgebiet
Wasserschutzgebietsgrenze
Hochwassergrenze
Vorfluter / Graben
Zu- und Ablauf RRB
Tiefenentwässerung


Bodenkanal
Altlasten
Waldfläche

Bauwerksverzeichnis Nummer

Abgrenzung der Ausgleichsmaßnahme
Irritations-schutzwand
Biotopschutzraum während der Bauausführung
Grenze für Tabulflächen während der Bauausführung
vorgesehene Waldmantel-Schutzpflanzung

reines und allgemeines Wohngebiet
Kleinsiedlungsgebiet
Mischgebiet, Kerngebiet, Dorfgebiet
Gewerbegebiet, Industriegebiet
Gemeinbedarfflächen (z.B. Schule, Kindergarten, Altenheim)
Grünflächen
Sondergebiet (Freizeitanlagen, Hafen, Motorsport, Erwerbsgartenbau, umwandbare Energie, Bund, Sand- und Kiesausbeute)
Aussengebiet nach Ortsinsicht

vorhanden
geplant
Stromfreileitung
Stromkabel
Gasleitung
Wasserleitung
Fernmeldekabel
FAB
FAB
RW
SW
Durchlass
LWL
Steuerkabel

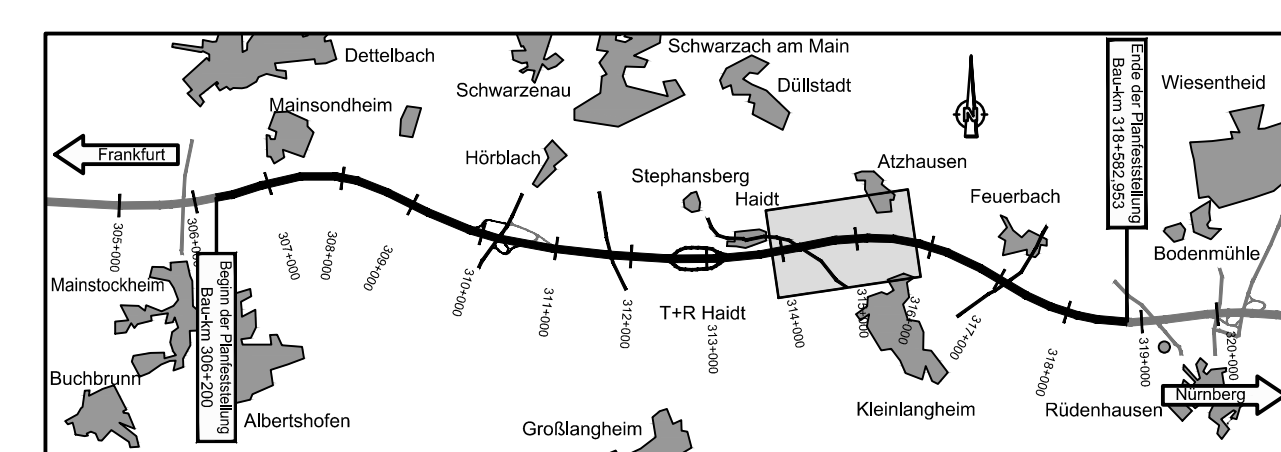

Nr.	Art der Änderung	Datum	Name

Entwurfsbearbeitung:	Datum	Zeichen
Wagner Ingenieure Beratende Ingenieure für Bauwesen	24.01.2017	erc
Domagalastraße 1a, 80807 München Tel: +49 89 680896-3, Fax: +49 89 680896-59 E-Mail: kontakt@wagner-ingenieure.com	gezeichnet 24.01.2017	lim
	geprüft 24.01.2017	lis

München, den 24.01.2017

Freistaat Bayern Autobahndirektion Nordbayern	Unterlage 134
Blatt Nr. 1EEEE	Zeichen
Planfeststellung	bearbeitet Gz:
BAB A3 Frankfurt - Nürnberg	gezeichnet Gz: 412
östlich Mainbrücke Dettelbach - westlich AS Wiesenheid	geprüft Gz:
6-streifiger Ausbau von Bau-km 306+200 bis Bau-km 318+582,953	Lageplan Tiefenentwässerung Bau-km 314+020 bis Bau-km 315+000 Maßstab 1 : 2.000
Aufgestellt: Nürnberg, den 24.01.2017 Autobahndirektion Nordbayern	
Proj. D000231	Dat. 13_4-1-Lageplan_Tiefenentwässerung.pdf