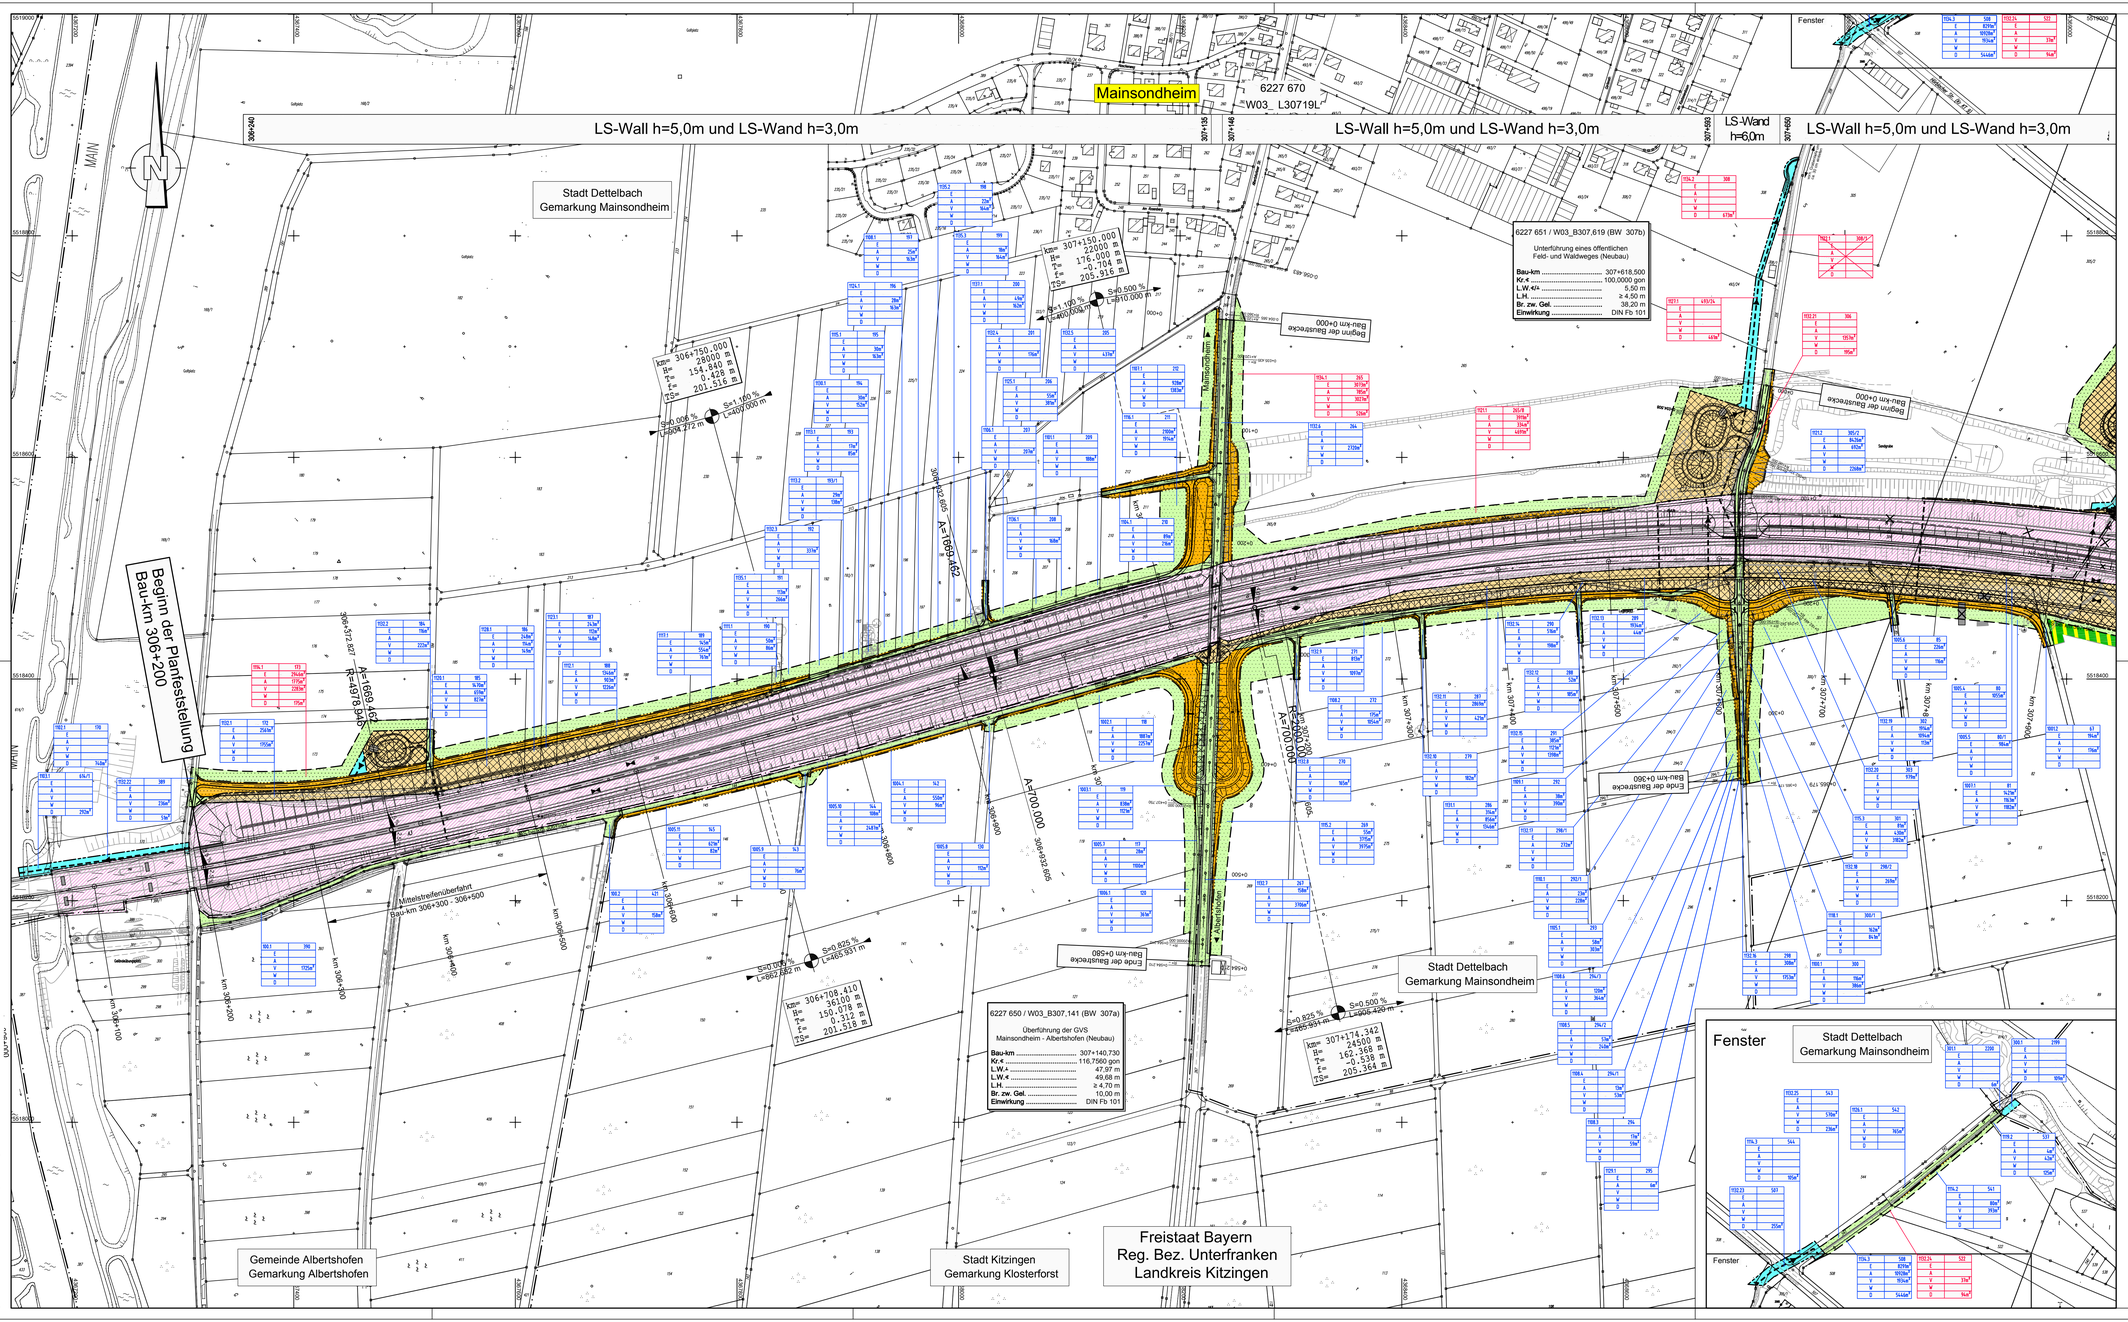

Zeichenerklärung

- Kreisgrenze
- Gemeinde- / Gemarkungsgrenze
- Gemarkungsgrenze
- Erwerbsgrenze (Bundesstraßenverwaltung)
- für andere Baulastträger zu erwerbende Fläche
- Grenze der vorübergehend in Anspruch zu nehmende Fläche
- Grenze dauernd zu belastende Fläche
- Grenze der Waldrandunterpflanzung
- zu erwerbende Fläche (Bundesstraßenverwaltung)
- für andere Baulastträger zu erwerbende Fläche
- vorübergehend in Anspruch zu nehmende Fläche
- dauernd zu belastende Fläche
- Waldrandunterpflanzung
- Fläche im Eigentum der Bundesrepublik Deutschland (Bundesstraßenverwaltung)

laufende Nummer

100.10	1000.10	Flurstücksnummer
E	m²	zu erwerbende Fläche (Bundesstraßenbauverwaltung)
A	m²	für andere Baulastträger zu erwerbende Fläche
V	m²	vorübergehend in Anspruch zu nehmende Fläche
W	m²	Waldrandunterpflanzung
D	m²	dauernd zu belastende Fläche

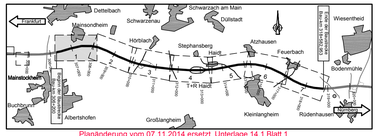

Planänderung vom 07.11.2014 ersetzt Unterlage 14.1 Blatt 1

Nr.	Art der Änderung	Datum	Name
1	Änderung Ablaufleitung ASB und RHB 307-1L	21.03.14	Köder
	Ergänzung v.i.A.z.n.Flächen ASB 306-1L und ASB/RHB 307-1L	21.03.14	Köder

Entwurfsbearbeitung:

Hyder Consulting GmbH Deutschland
Königstorgraben 11
90402 Nürnberg
Tel.: (0911) 2 06 30-0
Fax: (0911) 2 06 30-30
www.hyderconsulting.de

	Datum	Zeichen
bearbeitet	07.02.2014	Kö
gezeichnet	07.02.2014	Sta
geprüft	07.02.2014	

Nürnberg, den

Freistaat Bayern
Autobahndirektion Nordbayern
Flaschenhofstraße 55, 90402 Nürnberg,
TEL 09119402101, FAX 09119402-4906, E-MAIL: poststelle@abdnb.bayern.de

Unterlage 14.1
Blatt Nr. 1E

bearbeitet	Gz:		
gezeichnet	Gz:		
geprüft	Gz: 412	Februar 2014	Bingel
	Gz:		

Planfeststellung

BAB A3 Frankfurt - Nürnberg

östlich Mainbrücke Dettelbach - westlich AS Wiesentheid

6-streifiger Ausbau
von Bau-km 306+200 bis Bau-km 318+582,953

Grunderwerbsplan

Bau-km 306+200 bis Bau-km 307+960

Maßstab 1 : 2.000

Aufgestellt:
Nürnberg, den 29.07.2011 / 07.11.2014
Autobahndirektion Nordbayern

Kaim
Planer, Beratender

Projekt: DD000231

Dateiname: 14_ 1-1 Grunderwerb-Blatt 01.plt

Dieses Lichtpausexemplar darf ohne vorherige Genehmigung des Erstellers nicht vervielfältigt werden, als für das, das auf dem Plankopfblatt ausgewiesen ist.