


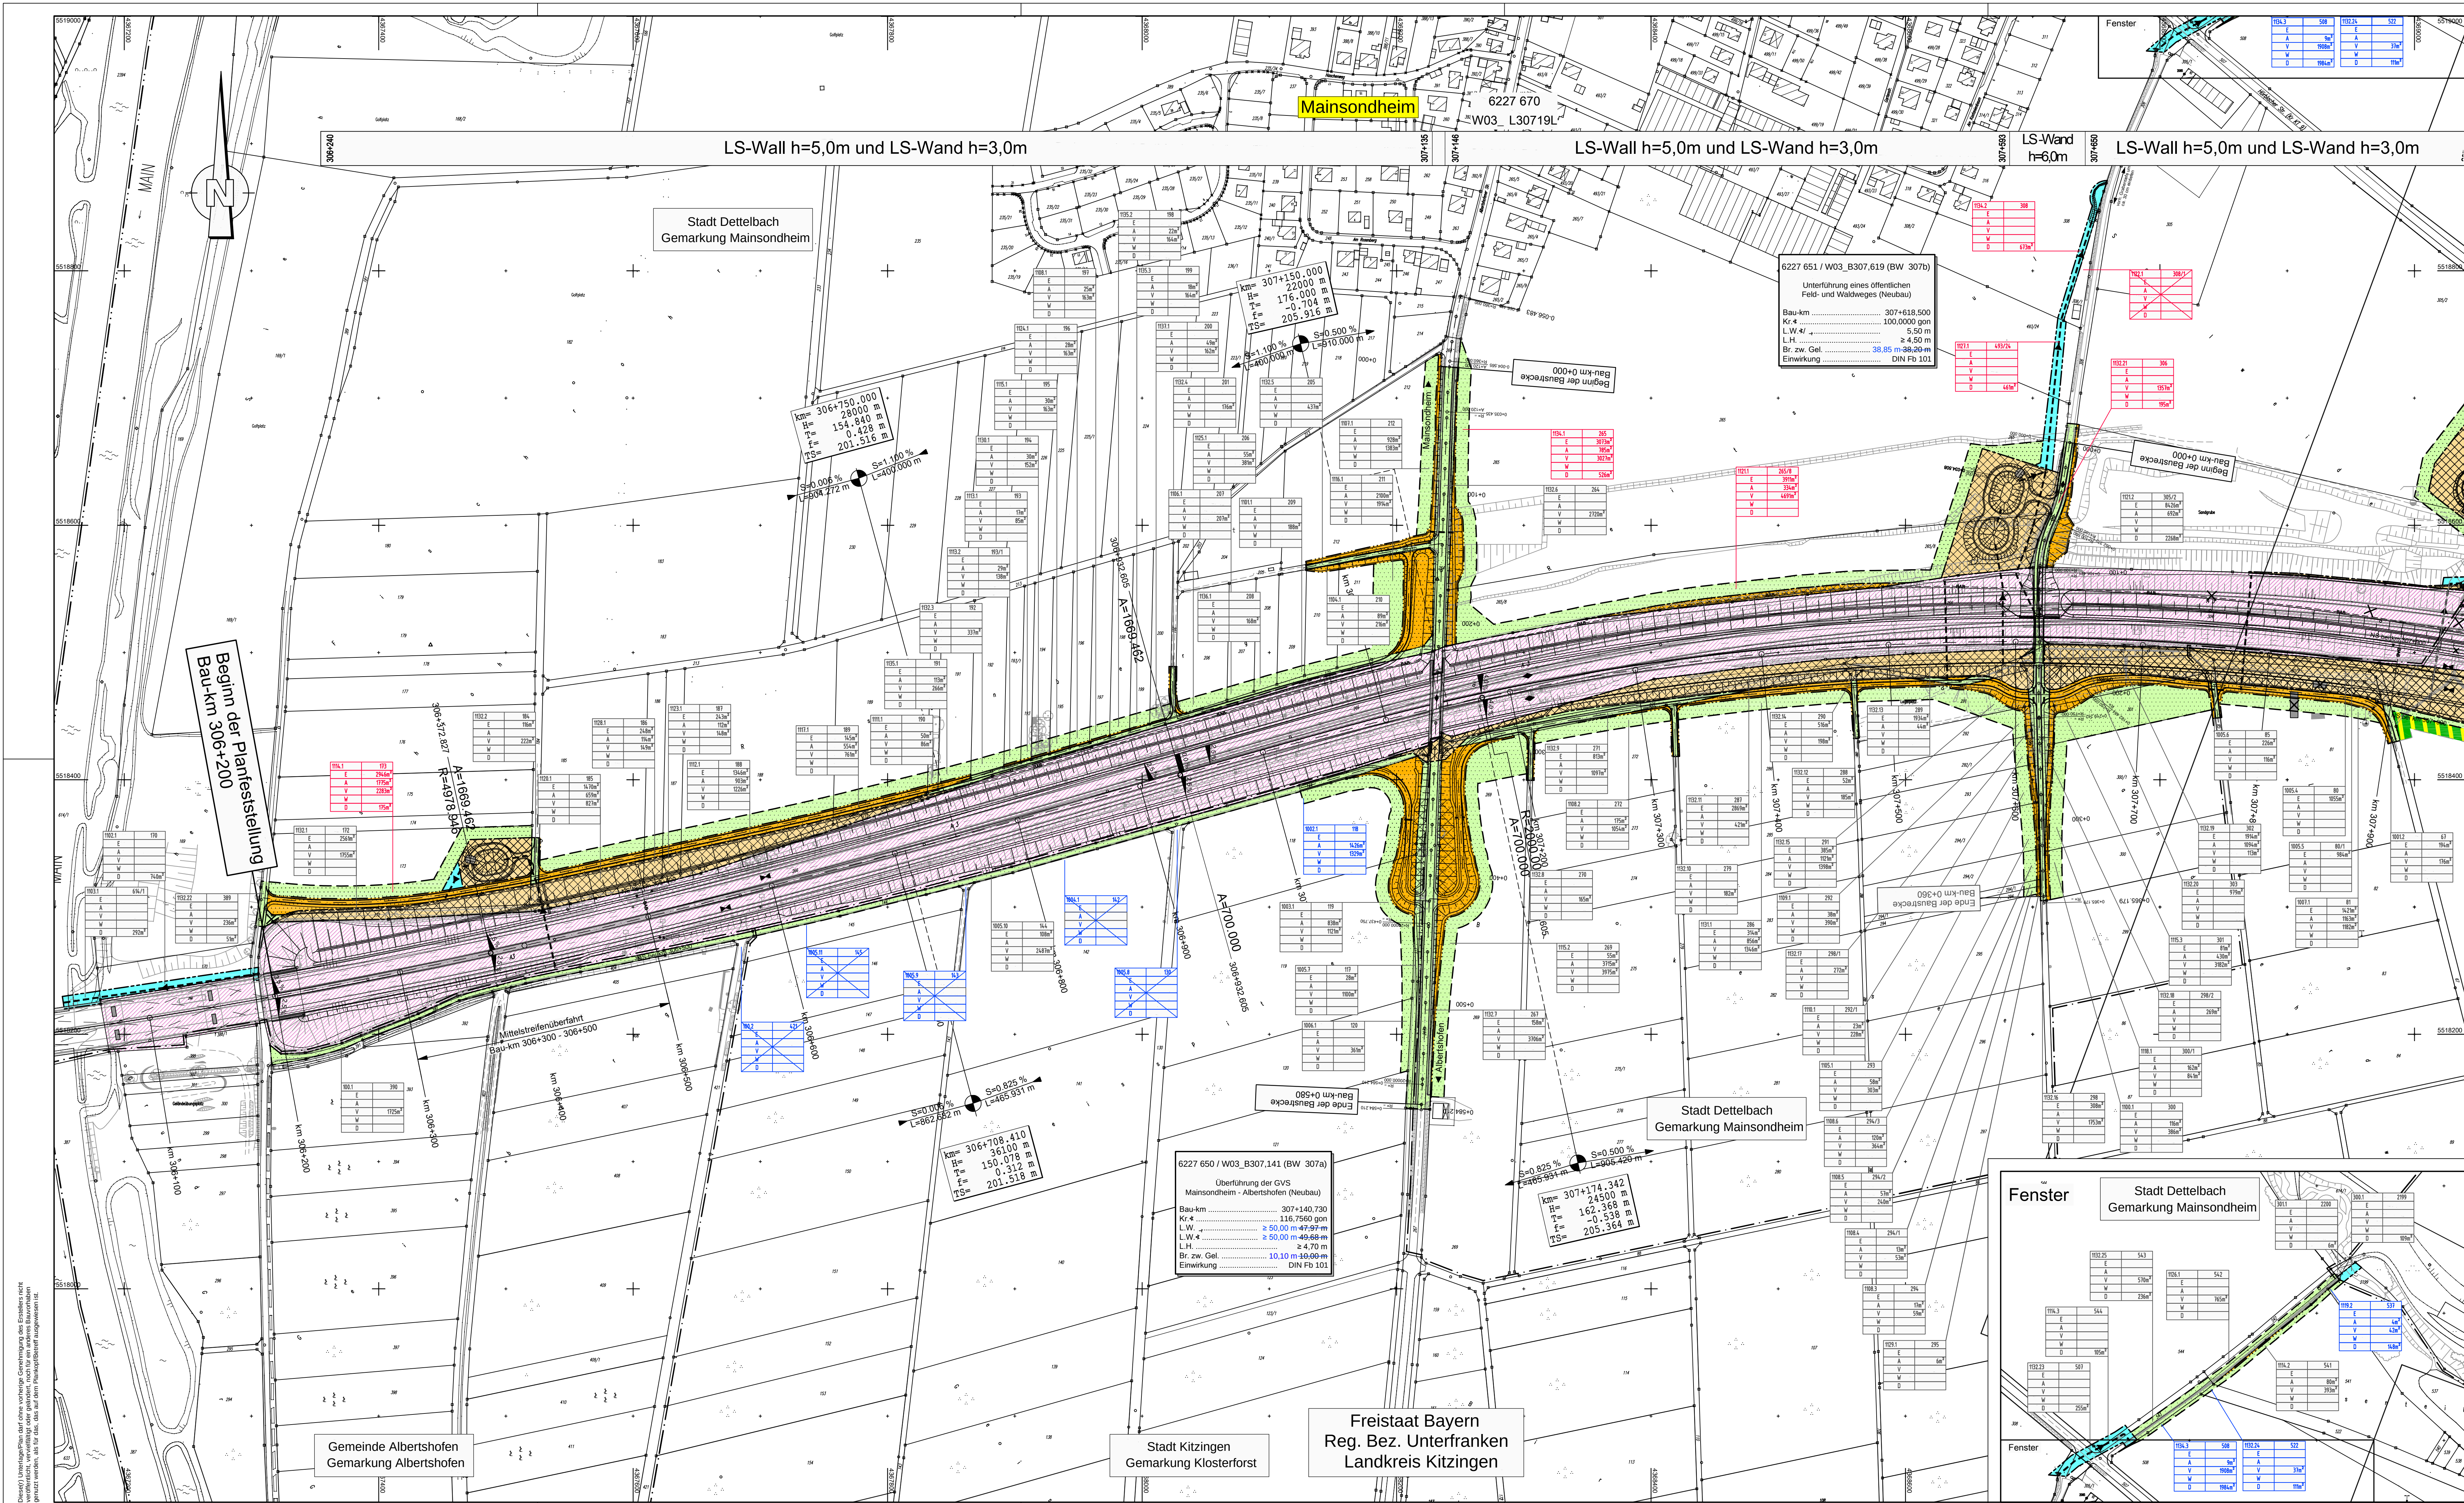

Zeichenerklärung	
	Kreisgrenze
	Gemeinde- / Gemarkungsgrenze
	Gemarkungsgrenze
	Erwerbsgrenze (Bundesstraßenverwaltung)
	für andere Baulastträger zu erwerbende Fläche
	Grenze der vorübergehend in Anspruch zu nehmende Fläche
	Grenze dauernd zu belastende Fläche
	Grenze der Waldrandunterpflanzung
	zu erwerbende Fläche (Bundesstraßenverwaltung)
	für andere Baulastträger zu erwerbende Fläche
	vorübergehend in Anspruch zu nehmende Fläche
	dauernd zu belastende Fläche
	Waldrandunterpflanzung
	Fläche im Eigentum der Bundesrepublik Deutschland (Bundesstraßenverwaltung)
	laufende Nummer
	Flurstücksnummer
	E
	A
	V
	W
	D

100.10	1000.10	Flurstücksnummer
E	m ²	zu erwerbende Fläche (Bundesstraßenverwaltung)
A	m ²	für andere Baulastträger zu erwerbende Fläche
V	m ²	vorübergehend in Anspruch zu nehmende Fläche
W	m ²	Waldrandunterpflanzung
D	m ²	dauernd zu belastende Fläche

Planänderung vom 30.09.2015 ersetzt Unterlage 14.1 Blatt 1E			
Nr.	Art der Änderung	Datum	Name
1	Änderung Ablaufleitung ASB und RHB 307-1L	21.03.14	Köder
2	Ergänzung v.l.a.z.n. Flächen ASB 306-1L und ASB/RHB 307-1L	21.03.14	Köder
3	Änderung Muldenverlauf, Bauwerksabmessungen	30.09.15	Starke

Entwurfsbearbeitung:		Hyder Consulting GmbH Deutschland Weiße Steige 10 73431 Aalen Tel.: (07361) 52 498-0 Fax: (07361) 52 498-77 www.hyderconsulting.de	
bearbeitet		Datum	
gezeichnet		Zeichen	
geprüft		Aalen, den 30.09.2015	

Freistaat Bayern Autobahndirektion Nordbayern		Unterlage 14.1 Blatt Nr. 1E	
Planfeststellung		Datum	
BAB A3 Frankfurt - Nürnberg		Zeichen	
östlich Mainbrücke Dettelbach - westlich AS Wiesentheid		bearbeitet	
6-streifiger Ausbau von Bau-km 306+200 bis Bau-km 318+582,953		gezeichnet	
Aufgestellt: Nürnberg, den 26.07.2011 / 07.11.2014 / 30.09.2015		geprüft	
Autobahndirektion Nordbayern		Gz: 412	
Maßstab 1 : 2.000		Gz: 412	
Projekt: D000023		Gz: 412	
Datum: 14. 11. 2015		Gz: 412	