


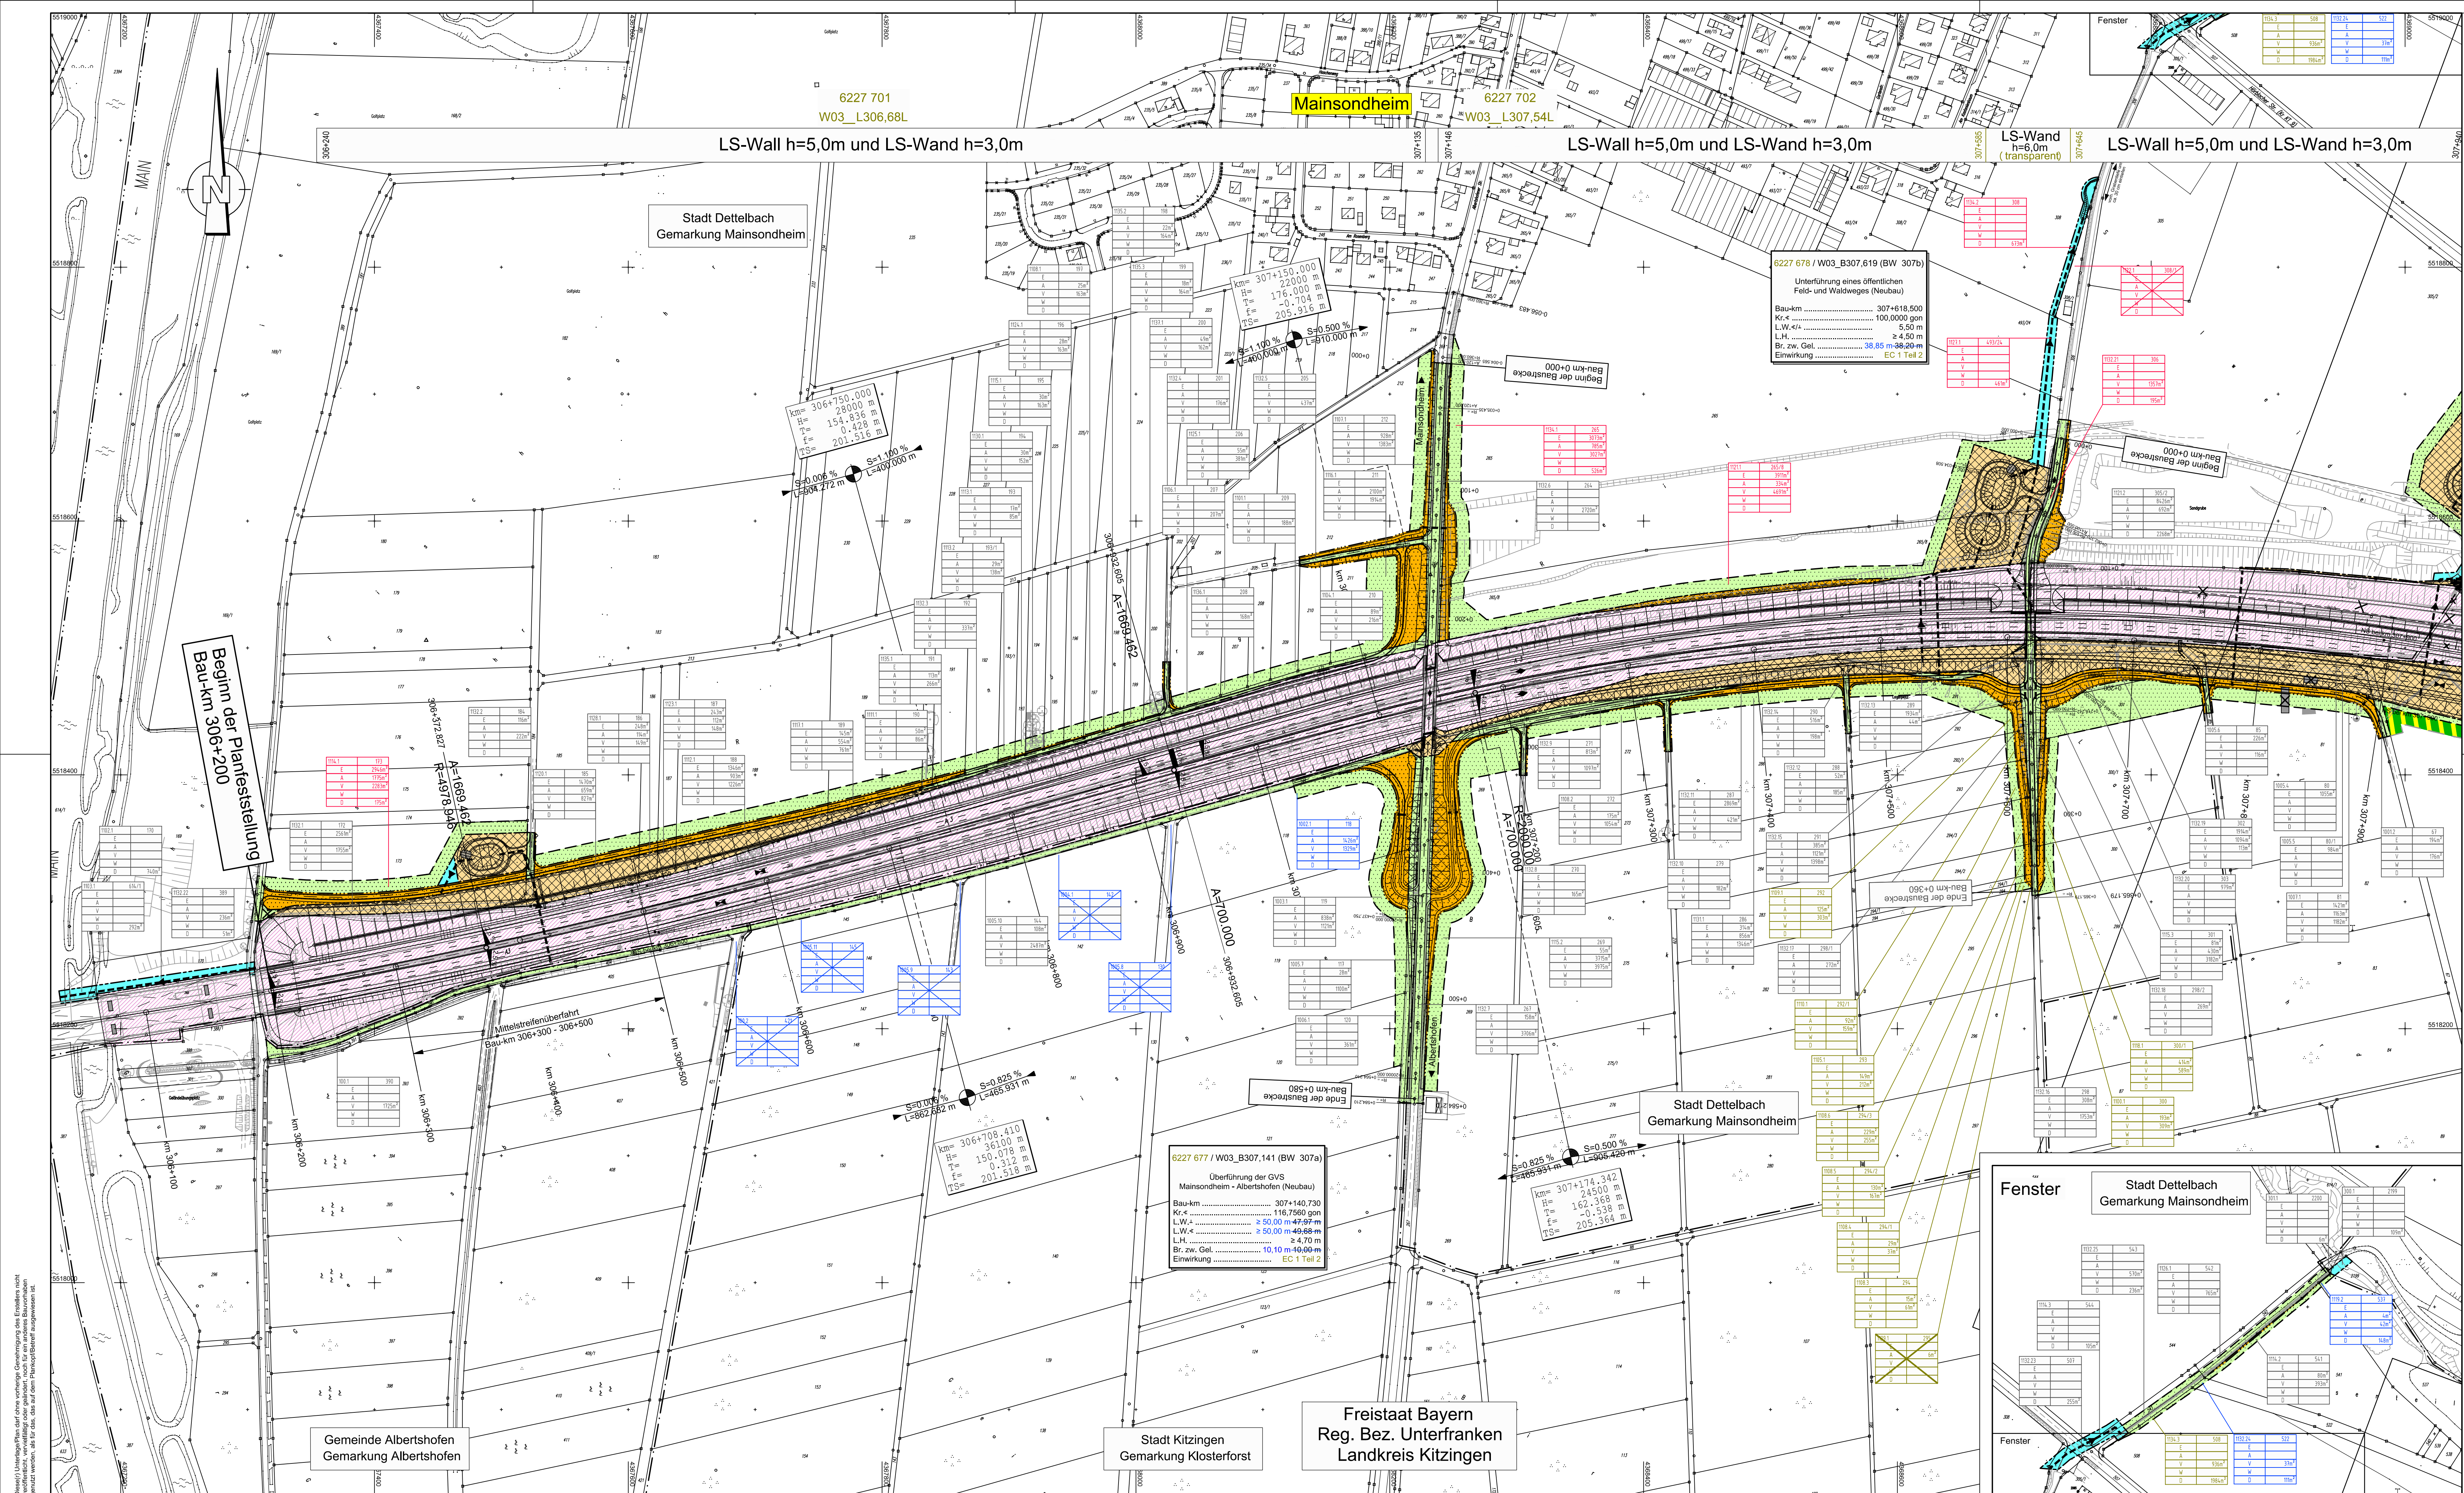


Zeichenerklärung

	Kreisgrenze
	Gemeinde- / Gemarkungsgrenze
	Gemarkungsgrenze
	Erwerbsgrenze (Bundesstraßenverwaltung)
	für andere Bausträger zu erwerbende Fläche
	Grenze der vorübergehend in Anspruch zu nehmende Fläche
	Grenze dauernd zu belastende Fläche
	Grenze der Waldrandunterpflanzung
	zu erwerbende Fläche (Bundesstraßenverwaltung)
	für andere Bausträger zu erwerbende Fläche
	vorübergehend in Anspruch zu nehmende Fläche
	dauernd zu belastende Fläche
	Waldrandunterpflanzung
	Fläche im Eigentum der Bundesrepublik Deutschland (Bundesstraßenverwaltung)

laufende Nummer	
100.10	1000.10
E	m²
A	m²
V	m²
W	m²
D	m²

Flurstücknummer
zu erwerbende Fläche (Bundesstraßenverwaltung)
für andere Bausträger zu erwerbende Fläche
vorübergehend in Anspruch zu nehmende Fläche
Waldrandunterpflanzung
dauernd zu belastende Fläche

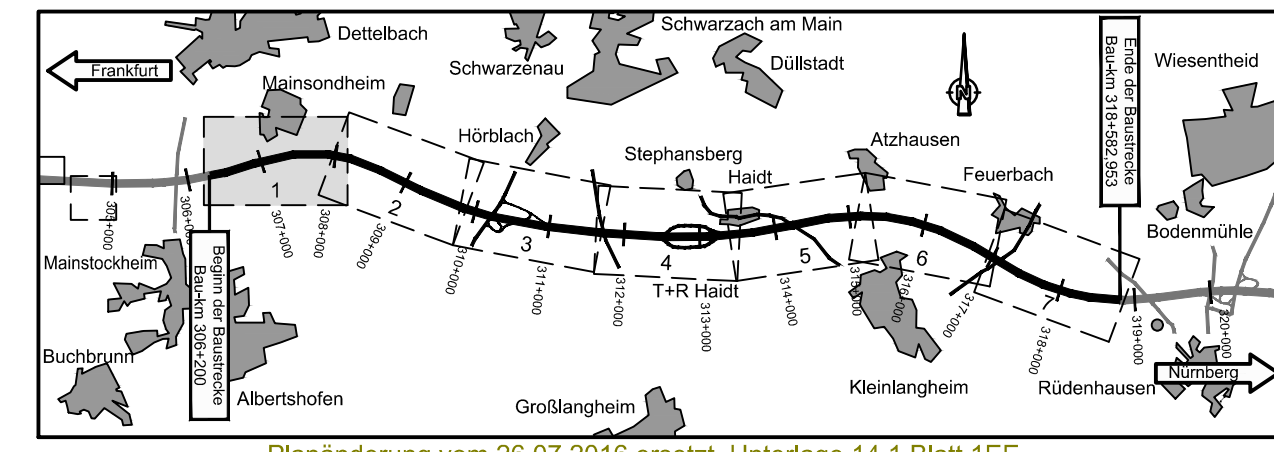

Nr.	Art der Änderung	Datum	Name
1	Änderung Abrechnung ASB + RWB 307-10	21.03.14	Köder
2	Änderung Muldenverlauf, Bauwerksabmessungen	30.09.15	Starke
3	LS-Wand auf BW 307b, Wege süd. BW 307b, Änderung Bauwerksnummern	26.07.16	Ernst

Entwurfsbearbeitung:
Wagner Ingenieure
Beratende Ingenieure für Bauwesen

Domagalastraße 1a, 80807 München
Tel: +49 89 680896-3, Fax: +49 89 680896-59
E-Mail: kontakt@wagner-ingenieure.com

Datum	Zeichen
26.07.2016	erc
26.07.2016	lim
26.07.2016	lis

München, den 26.07.2016

Freistaat Bayern
Autobahndirektion Nordbayern
Flächenverkehrsamt 05, 90462 Nürnberg
TEL: 09114621-01, FAX: 09114621-455, E-MAIL: poststelle@dnb.bayern.de

Unterlage
Blatt Nr. 1EE
Datum
Zeichen

Planfeststellung	bearbeitet GZ:	
BAB A3 Frankfurt - Nürnberg	gezeichnet GZ:	412
östlich Mainbrücke Dettelbach - westlich AS Wiesentheid	geprüft GZ:	250
6-streifiger Ausbau von Bau-km 306+200 bis Bau-km 318+582,953	Grunderwerbsplan	
Bau-km 306+200 bis Bau-km 307+960		
Maßstab 1 : 2.000		

Aufgestellt:
Nürnberg, den 29.07.2011 / 07.11.2014 / 30.09.2015 / 26.07.2016
Autobahndirektion Nordbayern

Kain
Kaiser, Bauehrlicher

Projekt: D0000231 Datum: 14_L-1-1 Grunderwerb-Blatt 01.pdf

Dieses Unterprojekt darf ohne vorherige Genehmigung der Erlaubnis nicht
genutzt werden, als für das, das auf dem Planvermerk angegeben ist.