


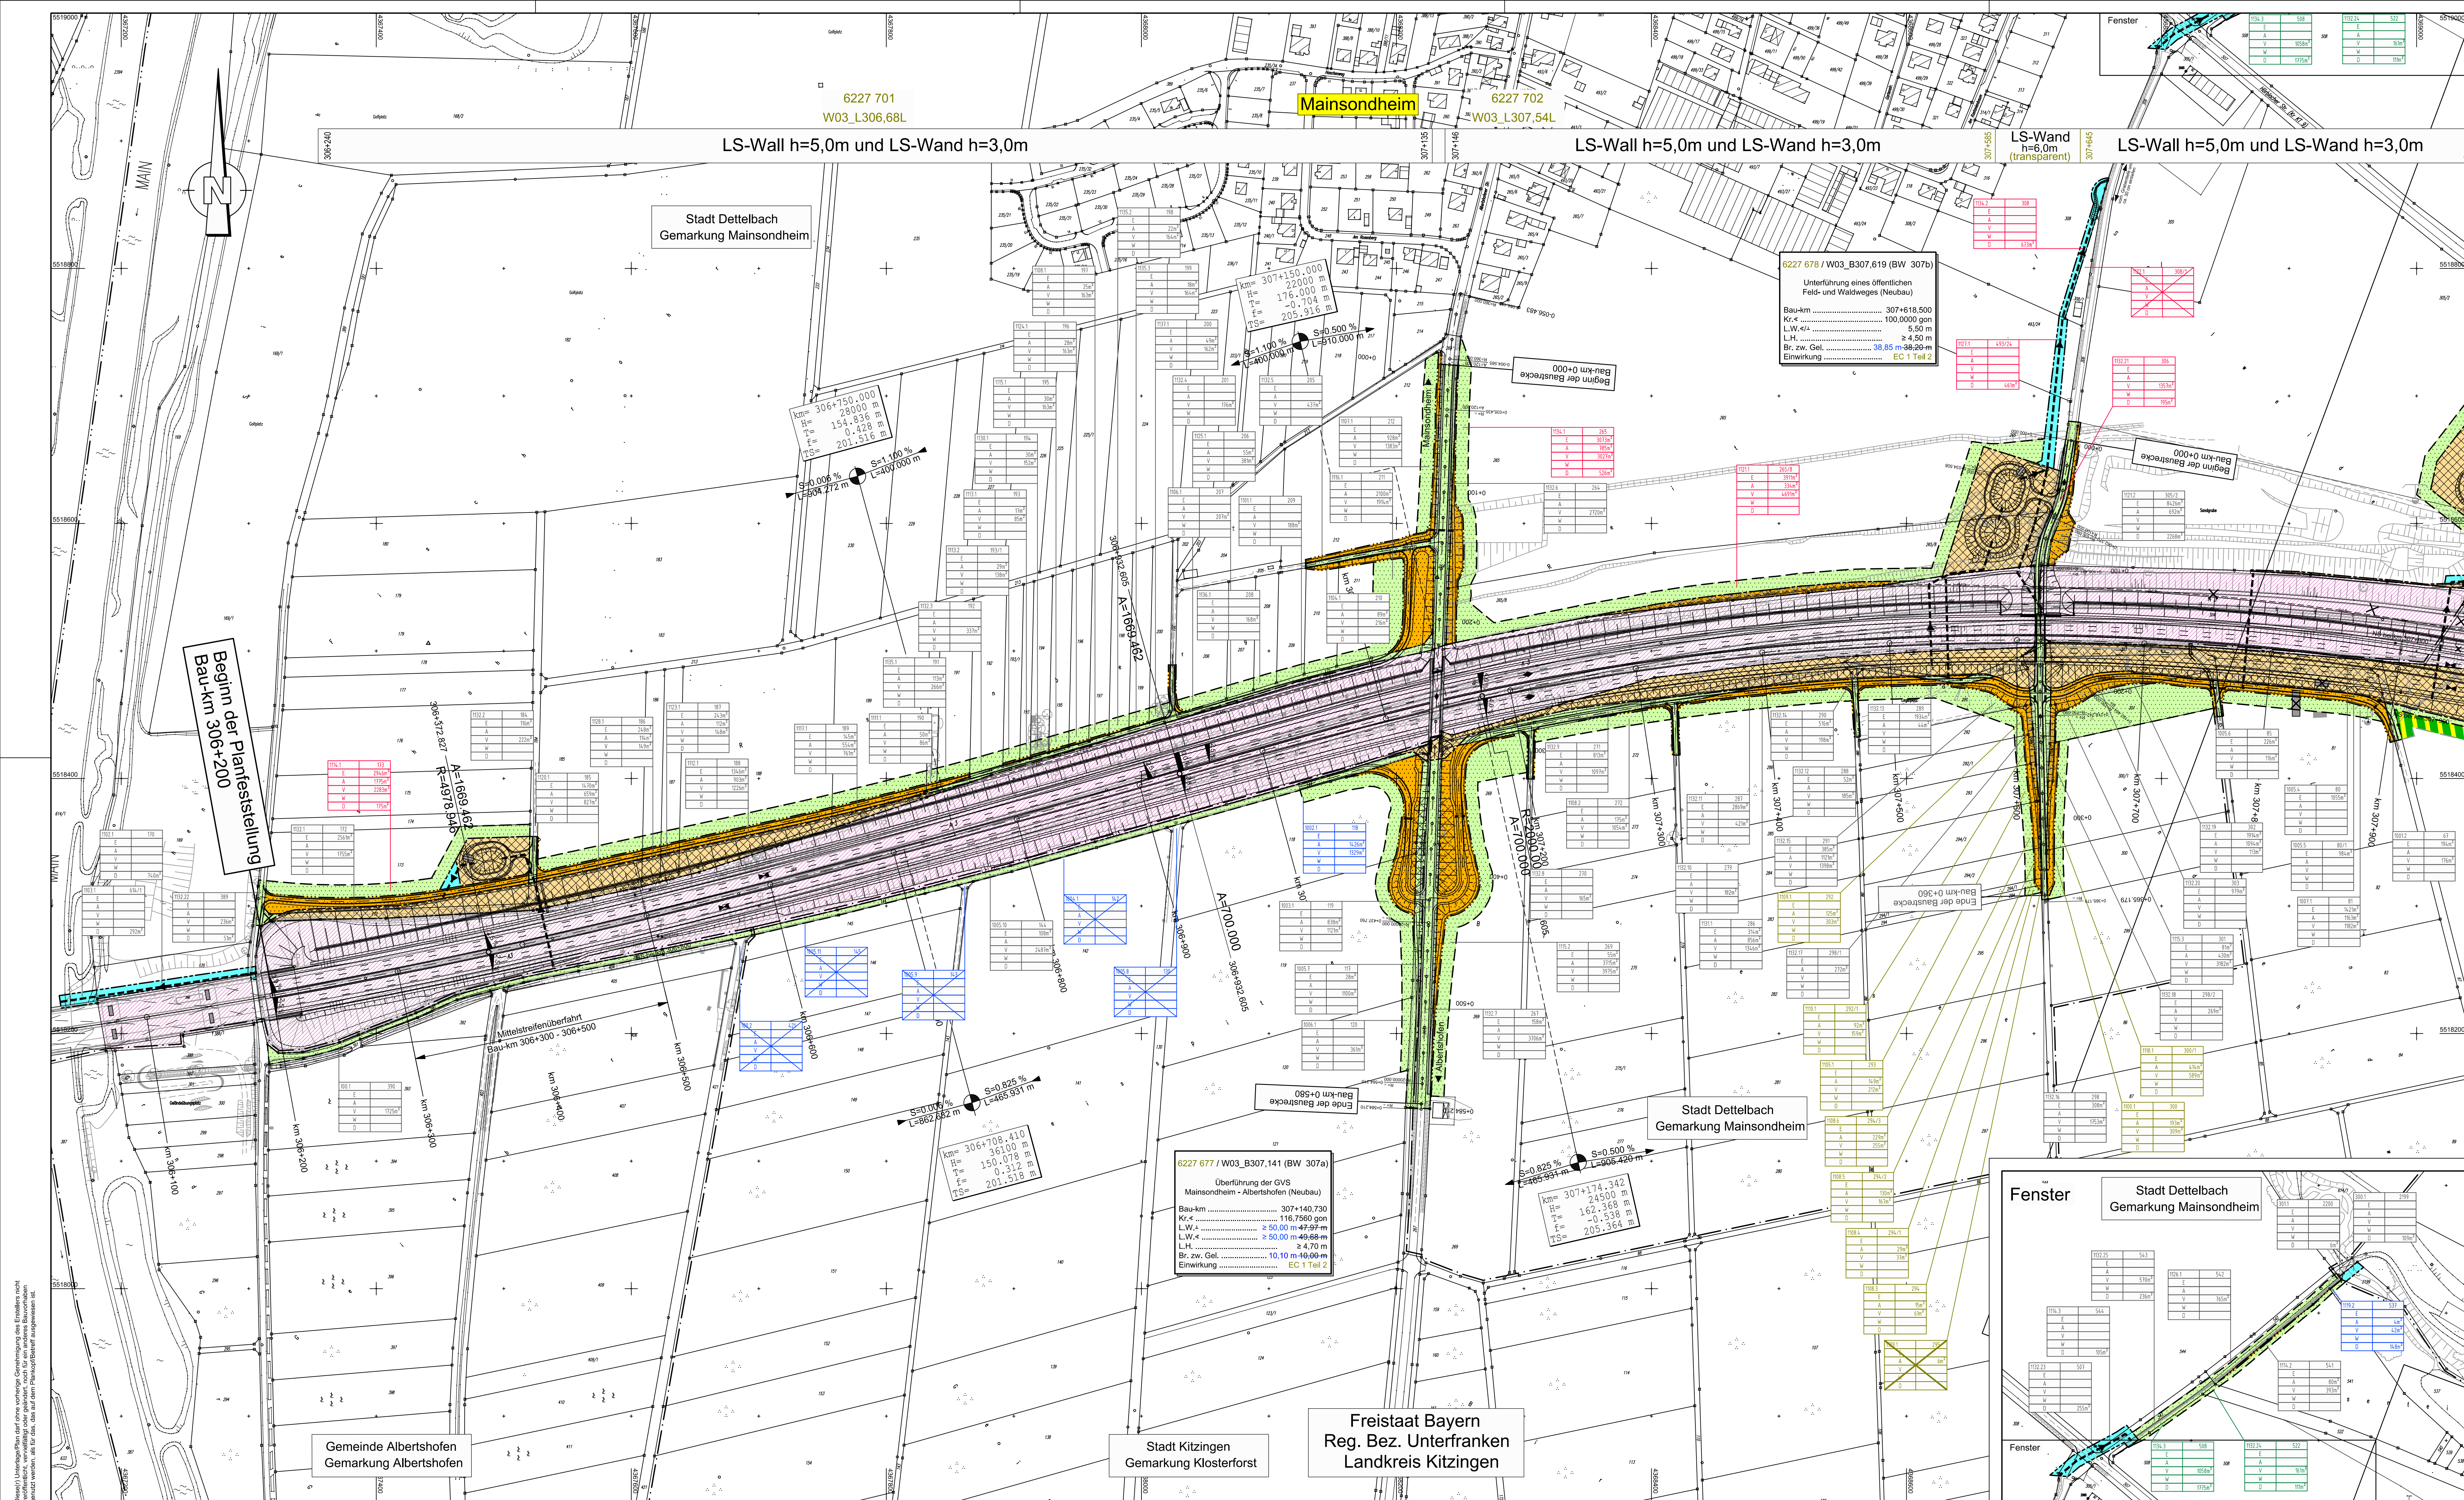

Zeichenerklärung

Kreisgrenze


- Gemeinde- / Gemarkungsgrenze
- Gemarkungsgrenze
- Erwerbsgrenze (Bundesstraßenverwaltung)
- für andere Bausträger zu erwerbende Fläche
- Grenze der vorübergehend in Anspruch zu nehmende Fläche
- Grenze dauernd zu belastende Fläche
- Grenze der Waldrandunterpflanzung

Flächen

- zu erwerbende Fläche (Bundesstraßenverwaltung)
- für andere Bausträger zu erwerbende Fläche
- vorübergehend in Anspruch zu nehmende Fläche
- dauernd zu belastende Fläche
- Waldrandunterpflanzung
- Fläche im Eigentum der Bundesrepublik Deutschland (Bundesstraßenverwaltung)

laufende Nummer

Flurstücksnummer	Fläche	Einheit
100.10	1000.10	m²
E	m²	zu erwerbende Fläche (Bundesstraßenverwaltung)
A	m²	für andere Bausträger zu erwerbende Fläche
V	m²	vorübergehend in Anspruch zu nehmende Fläche
W	m²	Waldrandunterpflanzung
D	m²	dauernd zu belastende Fläche

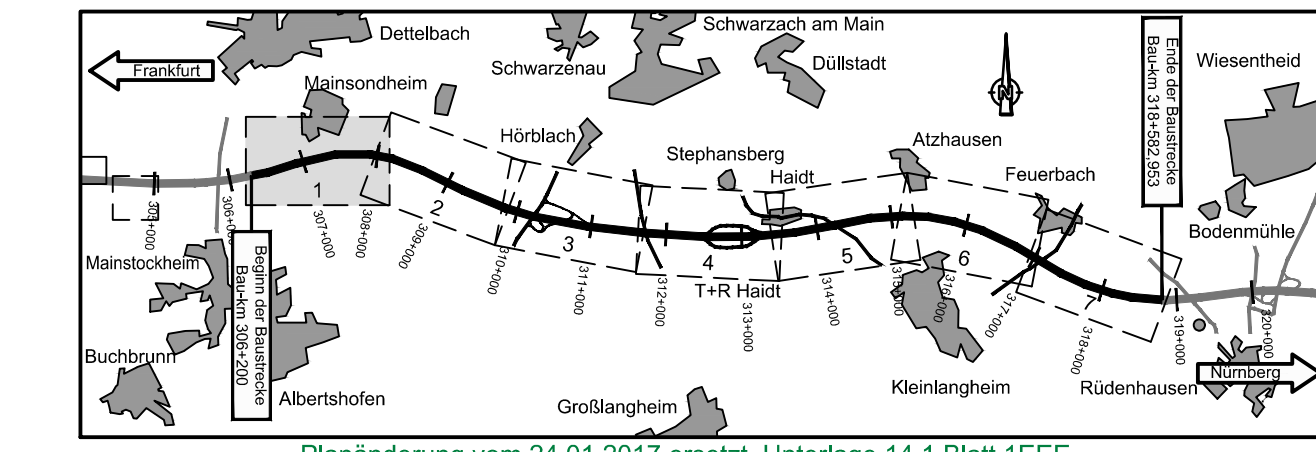

Nr.	Art der Änderung	Datum	Name
1	Änderung Abrechnung ASB + RWB 307-1L Eq. v. A. v. n. Flächen ASB 306-1L + ASB/RWB 307-1L	21.03.14	Köder
2	Änderung Muldenverlauf, Bauwerksabmessungen	30.09.15	Starke
3	LS-Wand auf BW 307b, Wege süd. BW 307b, Änderung Bauwerksnummern	26.07.16	Ernst
4	Änderung Becken 307-2L	24.01.17	Ernst

Entwurfsbearbeitung:

Wagner Ingenieure
Berater für Ingenieurbauwerke für Bauwesen

Domagalastraße 1a, 80807 München
Tel: +49 89 680896-3, Fax: +49 89 680896-59
E-Mail: kontakt@wagner-ingenieure.com

Datum: 24.01.2017
Zeichen: *Wagner*

Freistaat Bayern
Autobahndirektion Nordbayern

Planfeststellung

BAB A3 Frankfurt - Nürnberg

östlich Mainbrücke Dettelbach - westlich AS Wiesentheid

6-streifiger Ausbau
von Bau-km 306+200 bis Bau-km 318+582,953

Aufgestellt:
Nürnberg, den 28.07.2011 / 07.11.2014 / 30.09.2015 / 26.07.2016 / 24.01.2017
Autobahndirektion Nordbayern

Kain
Kaiser, Bauehrbehr

Projekt: D0000231

Datum: 14.1.17 Grunderwerbsblatt 01.pdf

Umlage: 14.1
Blatt Nr.: 1EEEE
Datum: 24.01.2017
Zeichen: erc, lim, lis

Grunderwerbsplan

Bau-km 306+200 bis Bau-km 307+960

Maßstab: 1 : 2.000