


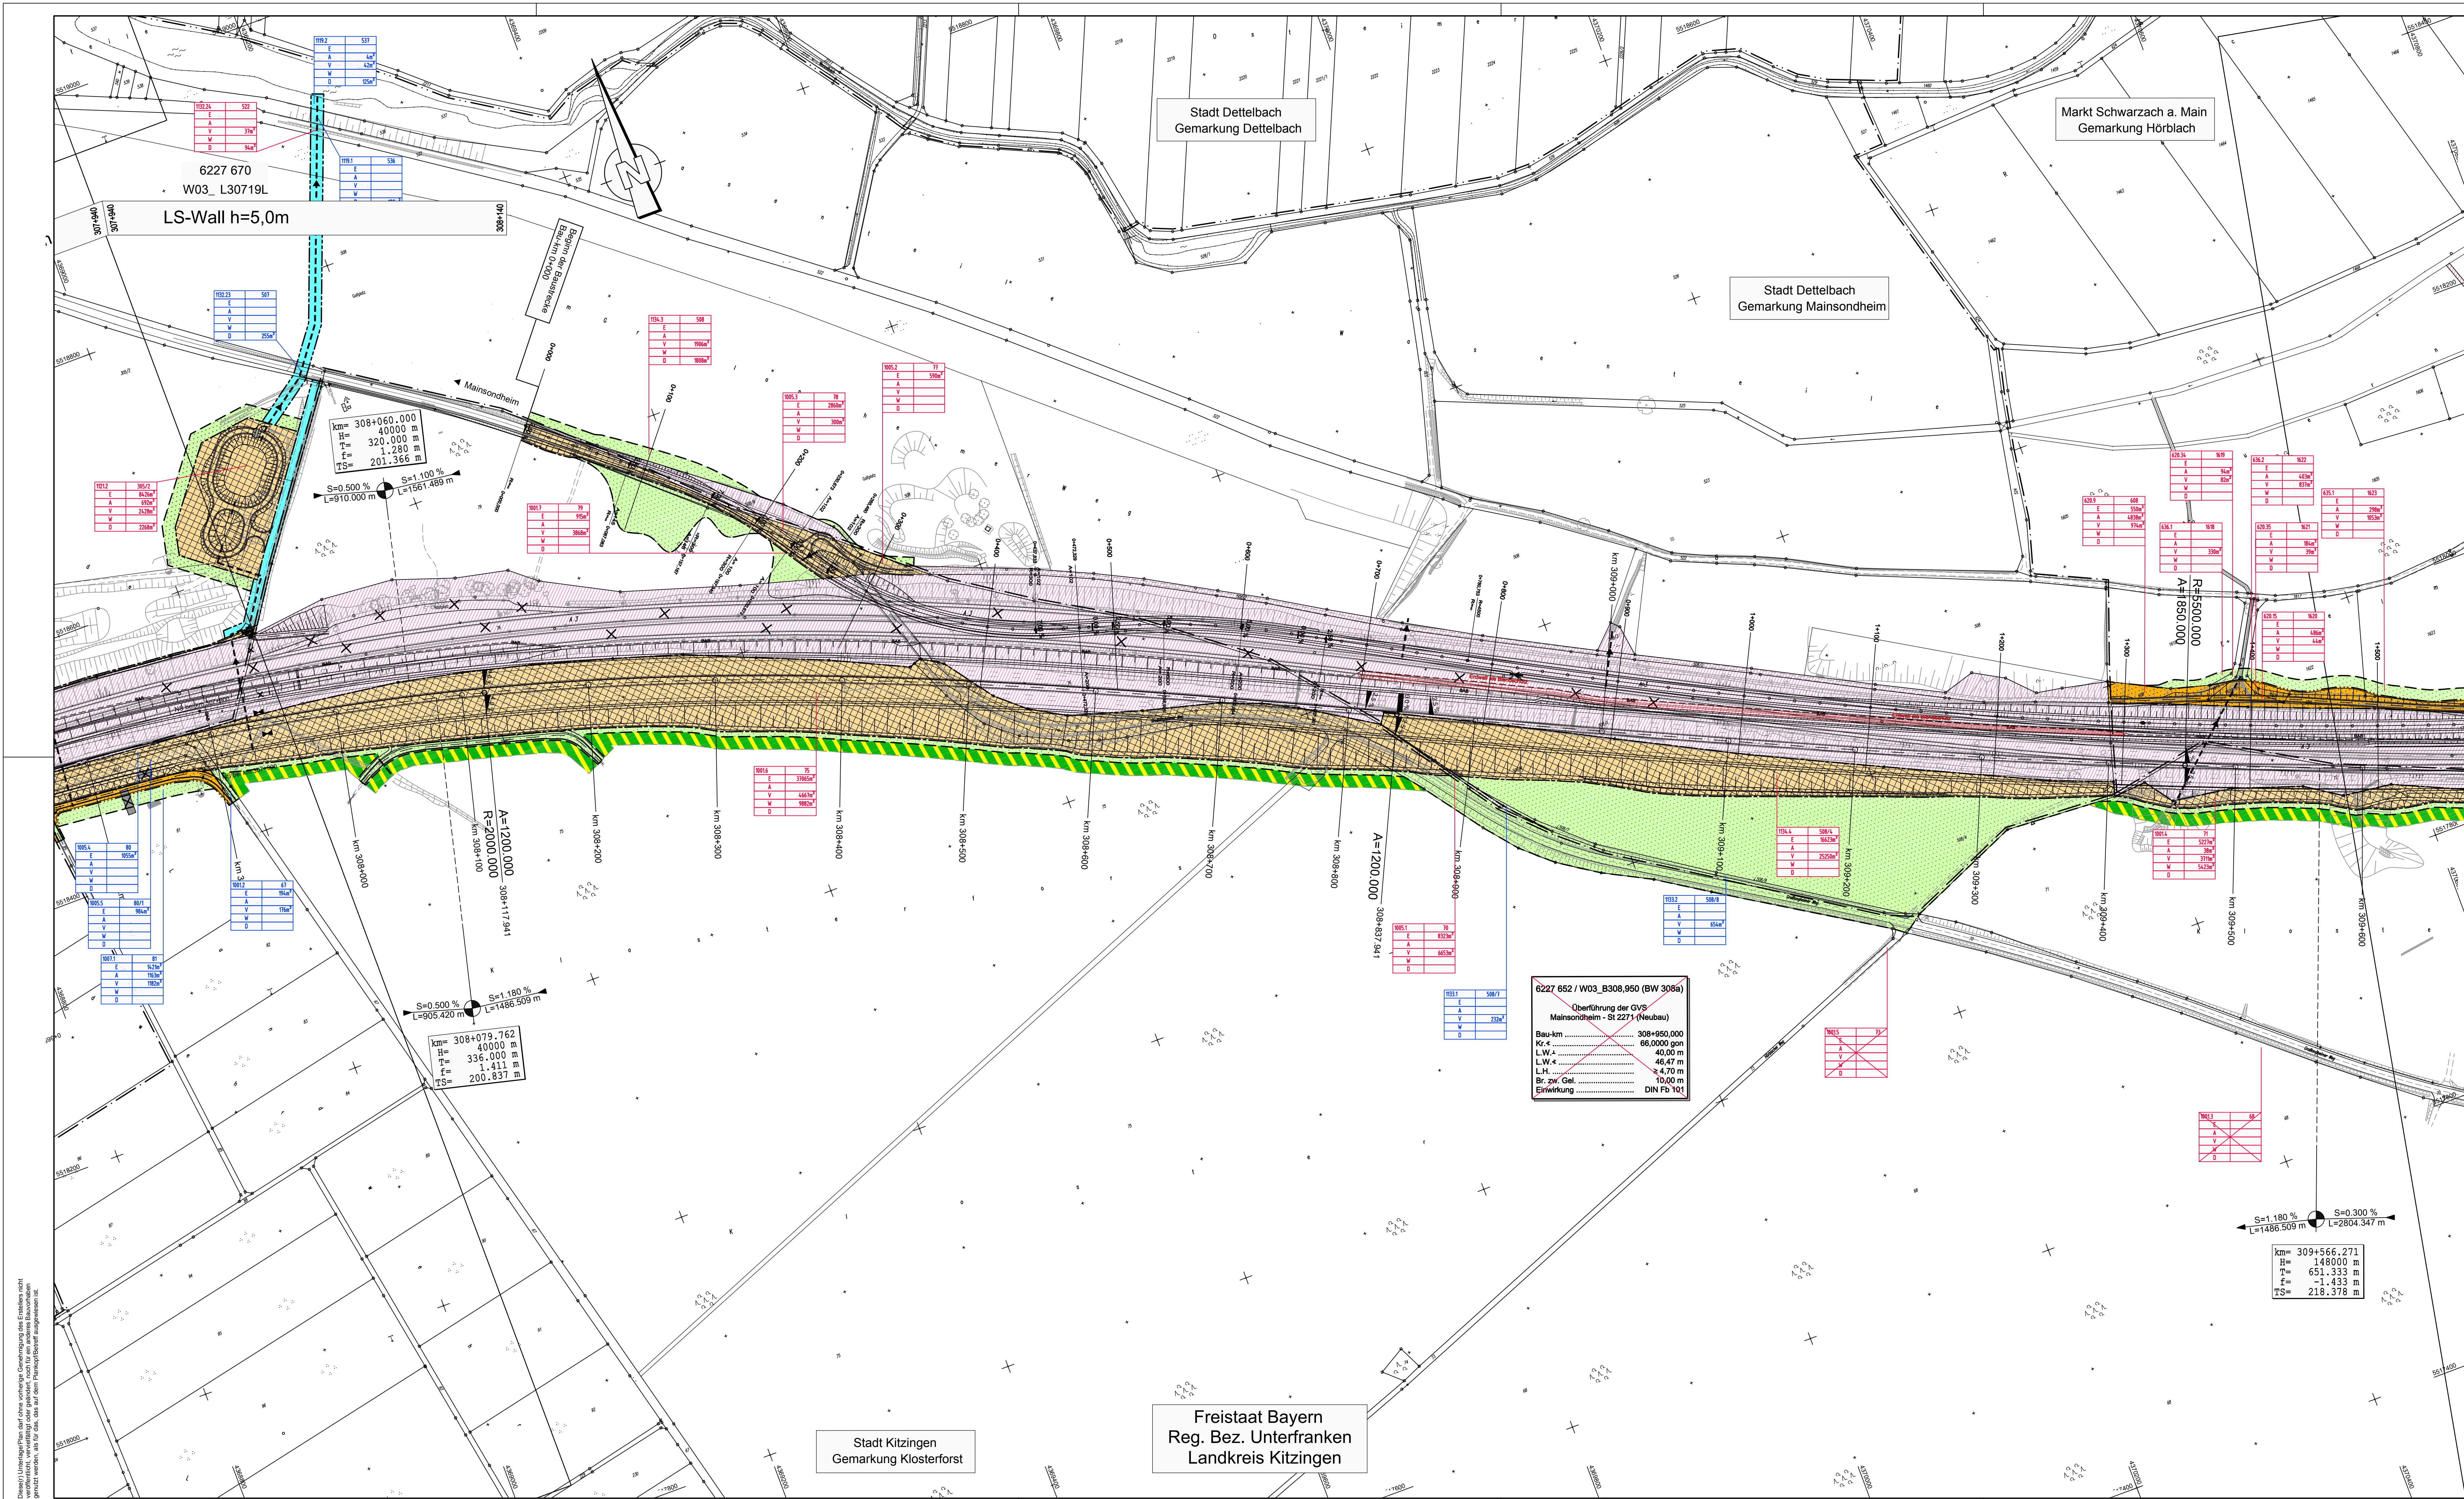

Zeichenerklärung	
	Kreisgrenze
	Gemeinde- / Gemarkungsgrenze
	Gemarkungsgrenze
	Erwerbsgrenze (Bundesstraßenverwaltung)
	für andere Baulastträger zu erwerbende Fläche
	Grenze der vorübergehend in Anspruch zu nehmende Fläche
	Grenze dauernd zu belastende Fläche
	Grenze der Waldrandunterpflanzung
	zu erwerbende Fläche (Bundesstraßenverwaltung)
	für andere Baulastträger zu erwerbende Fläche
	vorübergehend in Anspruch zu nehmende Fläche
	dauernd zu belastende Fläche
	Waldrandunterpflanzung
	Fläche im Eigentum der Bundesrepublik Deutschland (Bundesstraßenverwaltung)
laufende Nummer	
100.10	Flurstücksnummer
E	m² zu erwerbende Fläche (Bundesstraßenverwaltung)
A	m² für andere Baulastträger zu erwerbende Fläche
V	m² vorübergehend in Anspruch zu nehmende Fläche
W	m² Waldrandunterpflanzung
D	m² dauernd zu belastende Fläche

Planänderung vom 07.11.2014 ersetzt Unterlage 14.1 Blatt 2			
Nr.	Art der Änderung	Datum	Name
1	Neutrassierung der GVS Mainsondheim - Hörblach	21.03.14	Köder
	Ergänzung v.i.A.z.n.Flächen ASB und RHB 307-2L	21.03.14	Köder
	Änderung v.i.A.z.n.Flächen von km 308+850 bis km 309+350	21.03.14	Köder

Entwurfsbearbeitung:		Hyder Consulting GmbH Deutschland Königsgraben 11 90402 Nürnberg Tel.: (0911) 2 06 30-0 Fax: (0911) 2 06 30-30 www.hyderconsulting.de	
bearbeitet	07.02.2014	Datum	Zeichen
gezeichnet	07.02.2014	Stia	
geprüft	07.02.2014		
		Nürnberg, den	

Freistaat Bayern Autobahndirektion Nordbayern Flächeninhaberschaft 55, 90402 Nürnberg TEL: 0911 14521-01, FAX: 0911 14521-456, E-MAIL: poststelle@dnrb.bayern.de		Unterlage	14.1
Planfeststellung		Blatt Nr.	2E
BAB A3 Frankfurt - Nürnberg		Datum	Zeichen
östlich Mainbrücke Dettelbach - westlich AS Wiesentheid			
6-streifiger Ausbau von Bau-km 306+200 bis Bau-km 318+582,953		Grunderwerbsplan	
Aufgestellt: Nürnberg, den 26.07.2011 / 07.11.2014 Autobahndirektion Nordbayern		Bau-km 307+770 bis Bau-km 309+680	
Maßstab 1 : 2.000			
Projekt: D0000231		Date: 14_1-2 Grunderwerb-Blatt 02.08	