




Dieser Lageplan darf ohne vorherige Genehmigung des Erbauers nicht
genutzt werden, da er für die Planung und Ausführung des Bauwerks
bestimmt ist und die Verantwortung für die Richtigkeit der Angaben
dem Erbauer obliegt.

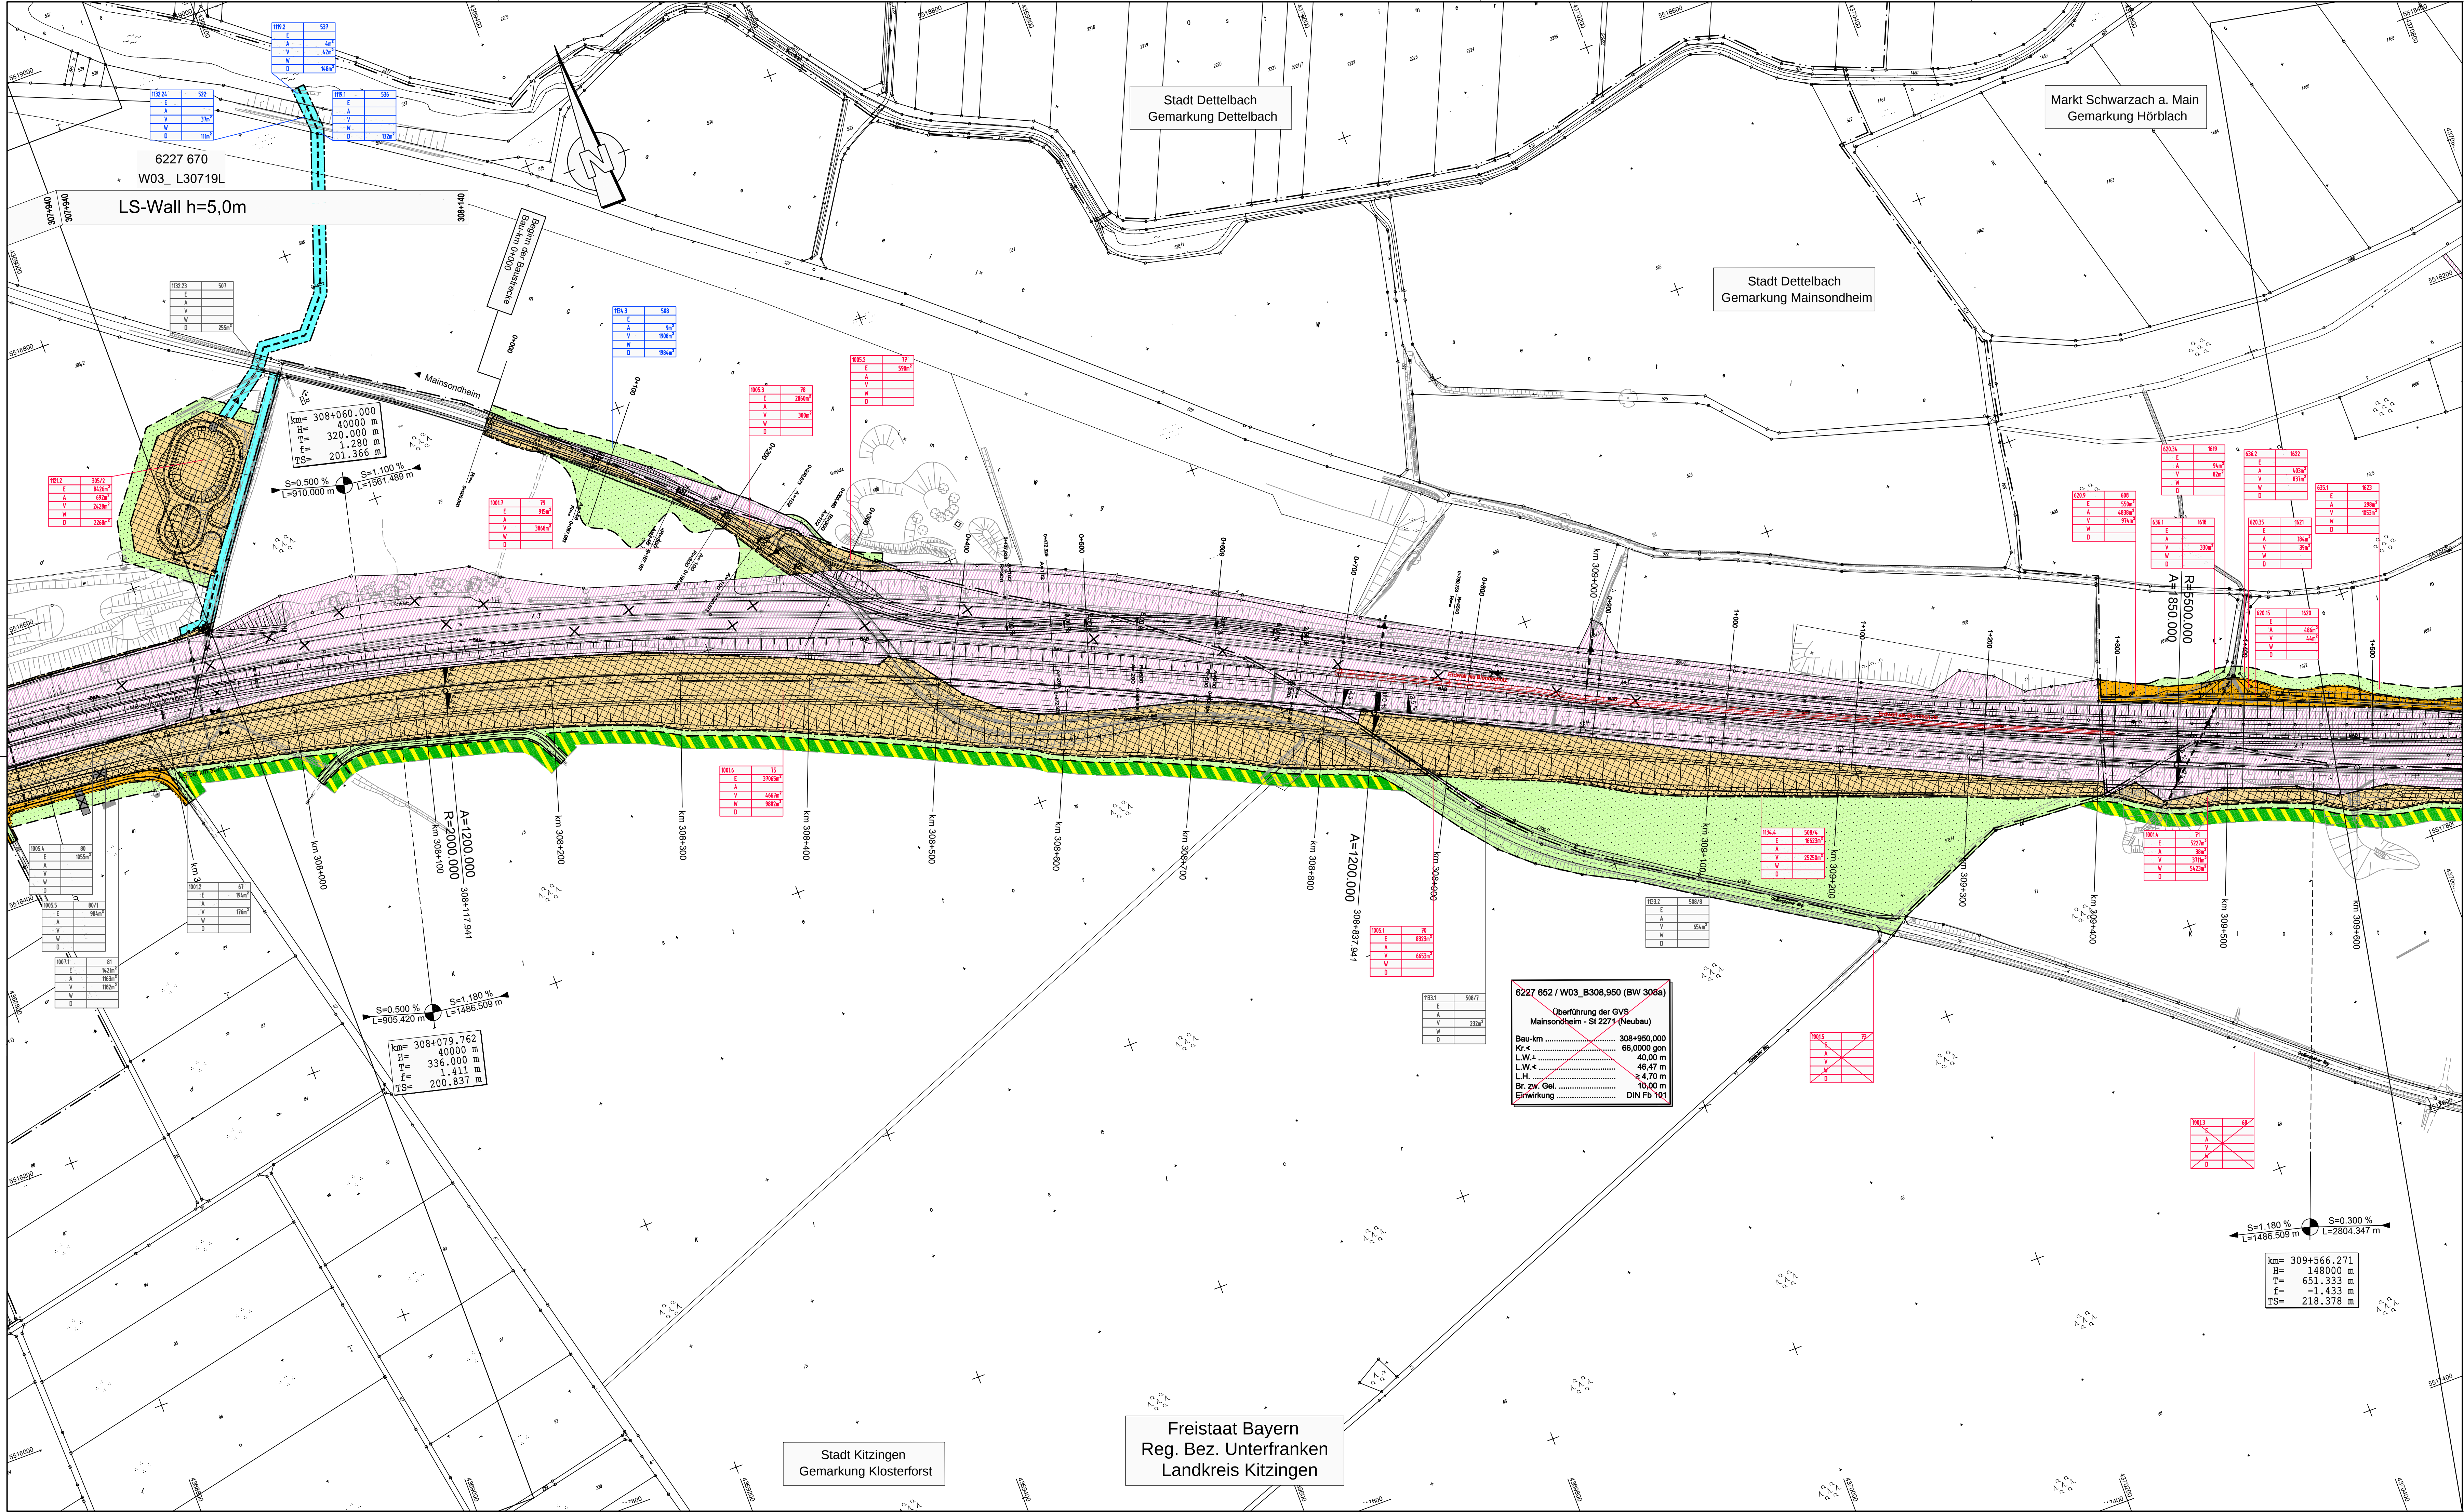

Zeichenerklärung	
	Kreisgrenze
	Gemeinde- / Gemarkungsgrenze
	Gemarkungsgrenze
	Erwerbsgrenze (Bundesstraßenverwaltung)
	für andere Baulastträger zu erwerbende Fläche
	Grenze der vorübergehend in Anspruch zu nehmende Fläche
	Grenze dauernd zu belastende Fläche
	Grenze der Waldrandunterpflanzung
	zu erwerbende Fläche (Bundesstraßenverwaltung)
	für andere Baulastträger zu erwerbende Fläche
	vorübergehend in Anspruch zu nehmende Fläche
	dauernd zu belastende Fläche
	Waldrandunterpflanzung
	Fläche im Eigentum der Bundesrepublik Deutschland (Bundesstraßenverwaltung)
laufende Nummer	
100.10	Flurstücksnummer
E	m² zu erwerbende Fläche (Bundesstraßenverwaltung)
A	m² für andere Baulastträger zu erwerbende Fläche
V	m² vorübergehend in Anspruch zu nehmende Fläche
W	m² Waldrandunterpflanzung
D	m² dauernd zu belastende Fläche

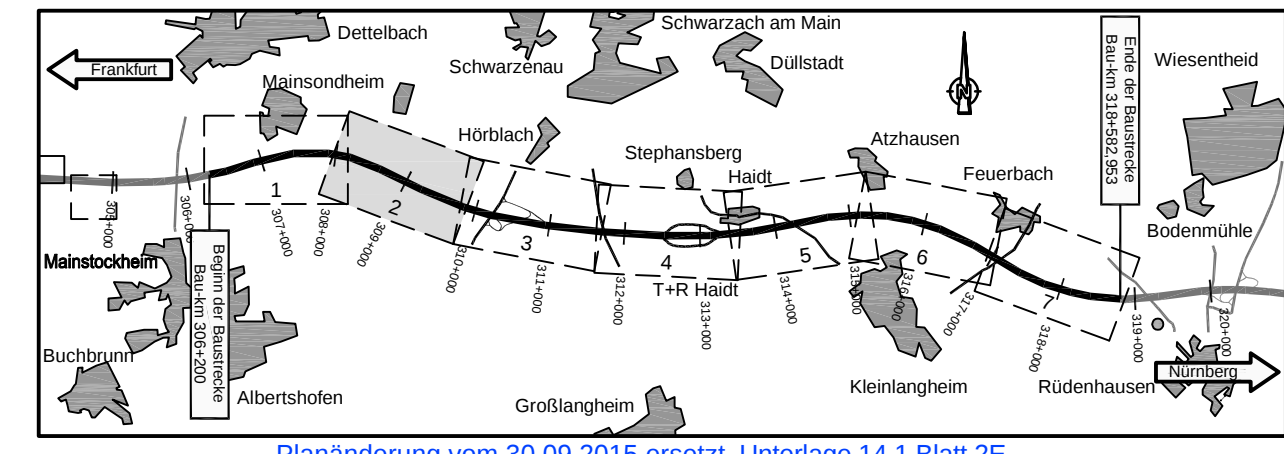

Planänderung vom 30.09.2015 ersetzt Unterlage 14.1 Blatt 2E			
Nr.	Art der Änderung	Datum	Name
1	Neutrassierung der GVS Mainsondheim - Hörblach	21.03.14	Köder
	Ergänzung v.i.A.z.n.Flächen ASB und RHB 307-2L	21.03.14	Köder
	Änderung v.i.A.z.n.Flächen von km 308+850 bis km 309+350	21.03.14	Köder
2	Änderung Einleitstelle E3	30.09.15	Starke

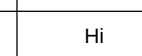Entwurfsbearbeitung:		Hyder Consulting GmbH	
		Deutschland	
		Weißer Steig 10	
		73431 Aalen	
		Tel.: (07361) 52 498-0	
		Fax: (07361) 52 498-77	
		www.hyderconsulting.de	
		Datum	Zeichen
		bearbeitet	30.09.2015 Sia
		gezeichnet	30.09.2015 Sia
		geprüft	30.09.2015 Hi
		Aalen, den	30.09.2015 

Freistaat Bayern Autobahndirektion Nordbayern		Unterlage		14.1
Flächenverkehrsamt 55, 90402 Nürnberg TEL: 09114821-0, FAX: 09114821-456, E-MAIL: poststelle@abdnb.bayern.de		Blatt Nr.		2E
Datum		Zeichen		
Planfeststellung		bearbeitet	Gz:	
BAB A3 Frankfurt - Nürnberg		gezeichnet	Gz:	
Gz: 412		Febr. 2014	Binzel	
geprüft		Gz: 412	Sept. 2015	Lösch
östlich Mainbrücke Dettelbach - westlich AS Wiesentheid		Grunderwerbsplan		
6-streifiger Ausbau von Bau-km 306+200 bis Bau-km 318+582,953		Bau-km 307+770 bis Bau-km 309+680		
Maßstab		1 : 2.000		
Aufgestellt: Nürnberg, den 26.07.2011 / 07.11.2014 / 30.09.2015 Autobahndirektion Nordbayern		Klein Klein, München		
Projekt: D000023		Datum: 14. 12. 2015		