


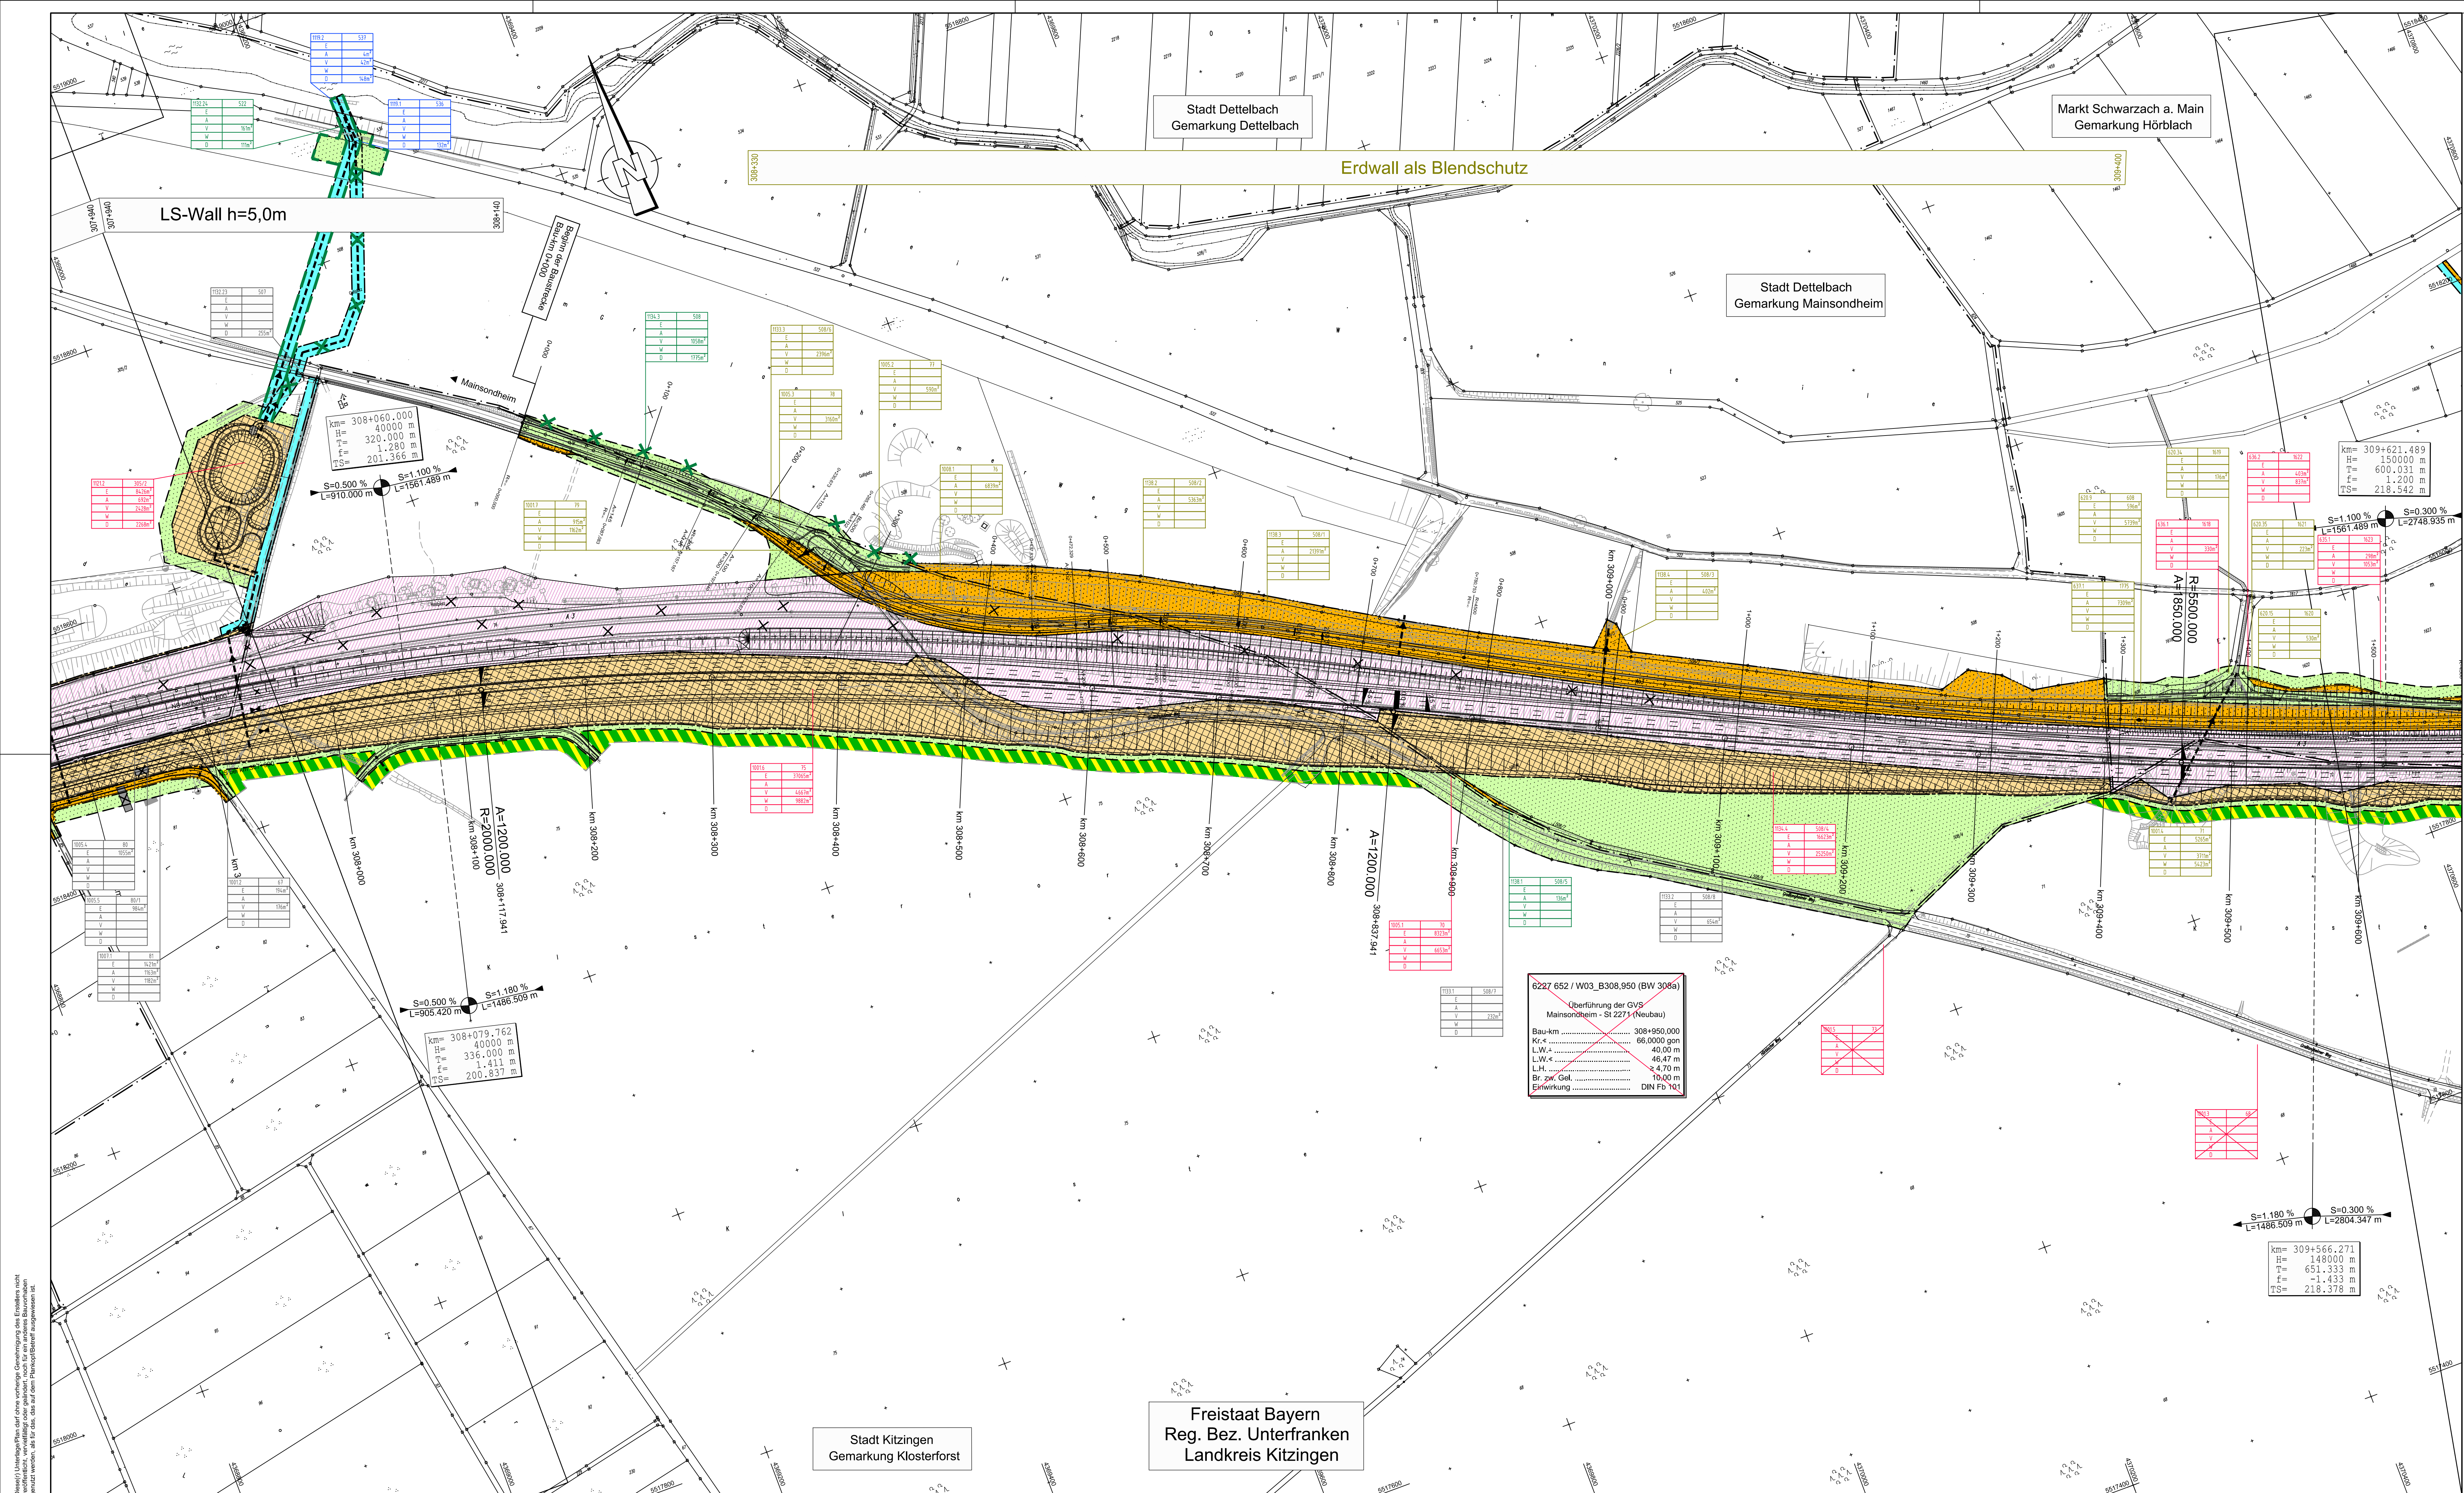

Zeichenerklärung

	Kreisgrenze
	Gemeinde- / Gemarkungsgrenze
	Gemarkungsgrenze
	Erwerbsgrenze (Bundesstraßenverwaltung)
	für andere Bausträger zu erwerbende Fläche
	Grenze der vorübergehend in Anspruch zu nehmende Fläche
	Grenze dauernd zu belastende Fläche
	Grenze der Waldrandunterpflanzung
	zu erwerbende Fläche (Bundesstraßenverwaltung)
	für andere Bausträger zu erwerbende Fläche
	vorübergehend in Anspruch zu nehmende Fläche
	dauernd zu belastende Fläche
	Waldrandunterpflanzung
	Fläche im Eigentum der Bundesrepublik Deutschland (Bundesstraßenverwaltung)

laufende Nummer	
100.10	1000.10
E	m²
A	m²
V	m²
W	m²
D	m²

Flurstücksnummer
zu erwerbende Fläche (Bundesstraßenverwaltung)
für andere Bausträger zu erwerbende Fläche
vorübergehend in Anspruch zu nehmende Fläche
Waldrandunterpflanzung
dauernd zu belastende Fläche

Planänderung vom 24.01.2017 ersetzt Unterlage 14.1 Blatt 2EEE

Nr.	Art der Änderung	Datum	Name
1	Neutrasseierung GVS Mainsondhe-Hörl, Ergänzung v.i.A.z.n.Flächen	21.03.14	Köder
2	ASB und RHB 307-ZL, Änderung v.i.A.z.n.Flächen von km 308+850 - 309+350	21.03.14	Köder
3	Änderung Einleitstelle E3	30.09.15	Stärke
4	Blendschutzwall, VIA Bauanfang GVS	26.07.16	Ernst
4	Abg. Becken 307-ZL, Entfall VIA BA GVS Mainsondheim-822	24.01.17	Ernst

Entwurfsbearbeitung:

Datum	Zeichen
bearbeitet 24.01.2017	erc
gezeichnet 24.01.2017	lim
geprüft 24.01.2017	lis

München, den 24.01.2017 *Ernst*

Wagner Ingenieure
Beratende Ingenieure für Bauwesen
Domagkstraße 1a, 80807 München
Tel: +49 89 680896-3, Fax: +49 89 680896-59
E-Mail: kontakt@wagner-ingenieure.com

Freistaat Bayern Autobahndirektion Nordbayern

Flächenverkehrsamt 05, 80462 Nürnberg
TEL: 09114821-0 FAX: 09114821-456 E-MAIL: poststelle@adnb.bayern.de

Planfeststellung	bearbeitet Gz:	Datum	Zeichen
BAB A3 Frankfurt - Nürnberg östlich Mainbrücke Dettelbach - westlich AS Wiesentheid	gezeichnet Gz:		
	Gz: 412	Januar 2017	Lösch
	geprüft Gz:		

6-streifiger Ausbau von Bau-km 306+200 bis Bau-km 318+582,953

Aufgestellt: Nürnberg, den 29.07.2011 / 07.11.2014 / 30.09.2015 / 26.07.2016 / 24.01.2017
Autobahndirektion Nordbayern

Kain
Kaiser, Bauehrbehr

Unterlage	14.1
Blatt Nr.	2EEE
Datum	
Zeichen	

Grunderwerbsplan
Bau-km 307+770 bis Bau-km 309+680
Maßstab 1 : 2.000

Projekt: D0000231 Datum: 14.1.2 Grunderwerbs-Blatt 02.01