


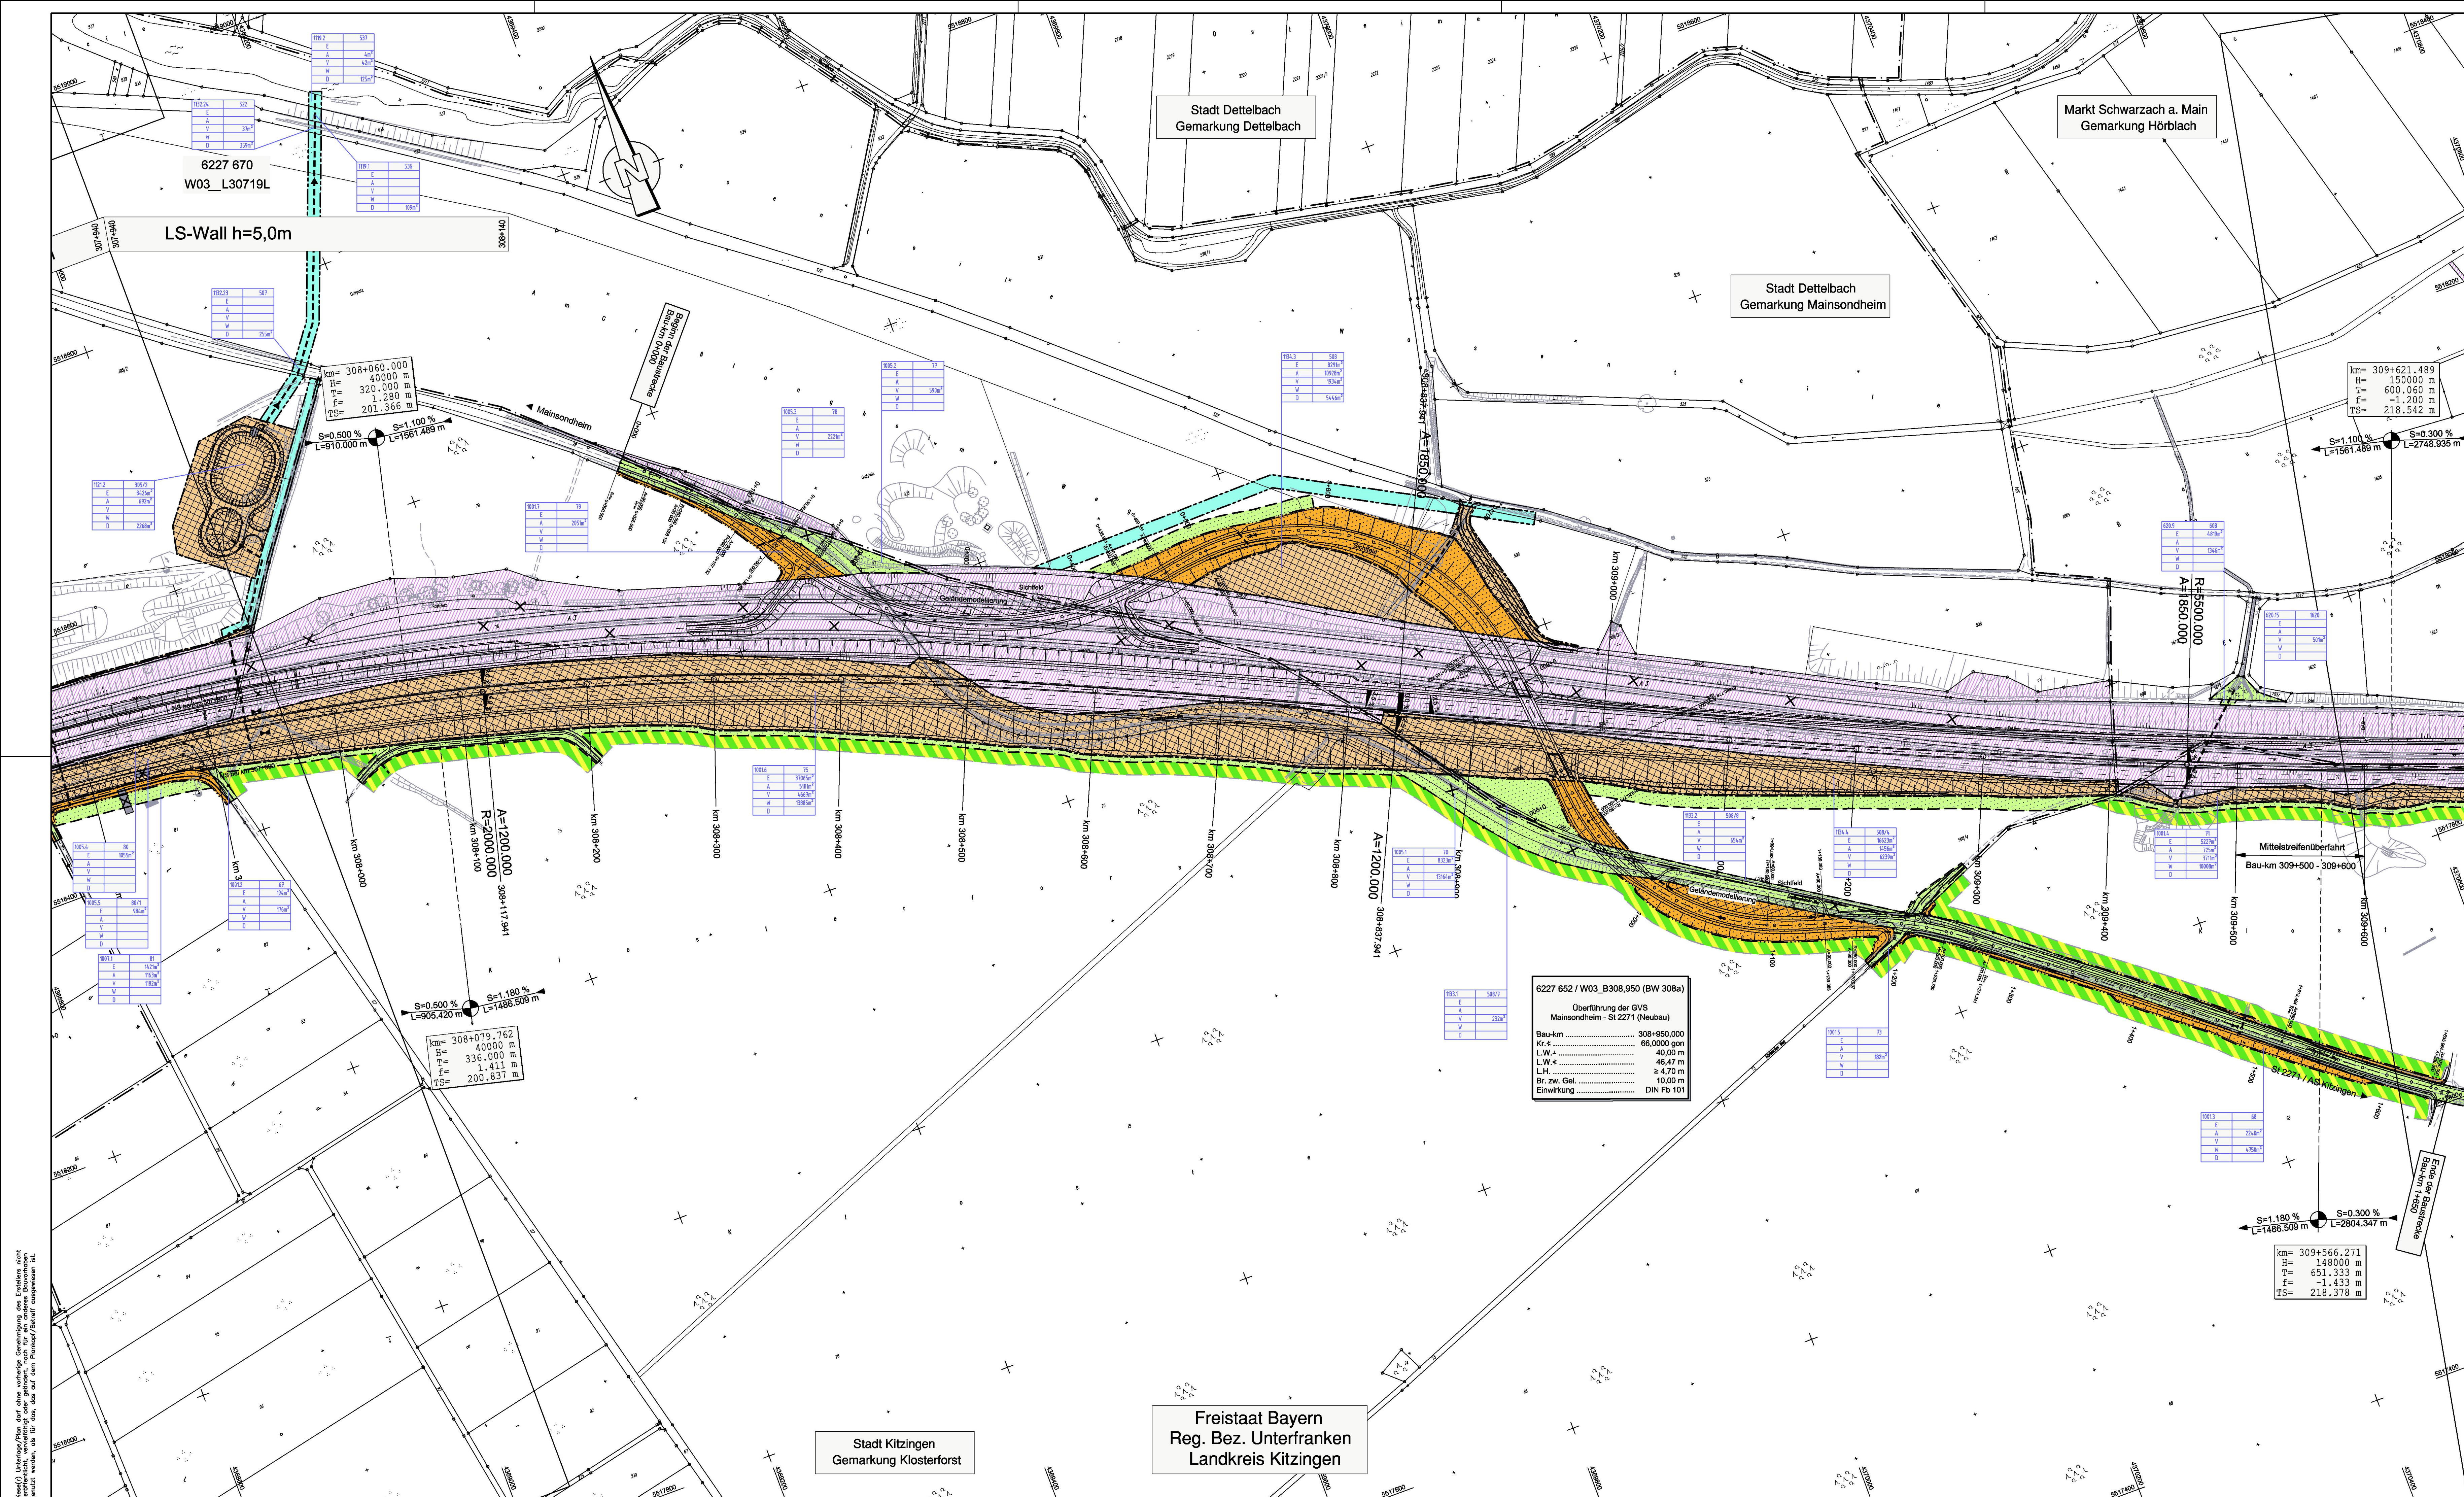

Zeichenerklärung

	Kreisgrenze
	Gemeinde-/Gemarkungsgrenze
	Gemarkungsgrenze
	Erwerbsgrenze (Bundesstraßenverwaltung)
	für andere Bausträger zu erwerbende Fläche
	Grenze der vorübergehend in Anspruch zu nehmende Fläche
	dauernd zu belastende Fläche
	Waldrandunterpflanzung
	Fläche im Eigentum der Bundesrepublik Deutschland (Bundesstraßenverwaltung)

laufende Nummer

100.10	1000.10
E	m²
A	m²
V	m²
W	m²
D	m²

Flurstücksnummer

zu erwerbende Fläche (Bundesstraßenverwaltung)

für andere Bausträger zu erwerbende Fläche

vorübergehend in Anspruch zu nehmende Fläche

Waldrandunterpflanzung

dauernd zu belastende Fläche

Entwurfsbearbeitung:

Nr.	Art der Änderung	Datum	Name

Hyder Consulting GmbH
Deutschland
Königsgraben 11
90402 Nürnberg
Tel.: (0911) 2 06 30-0
Fax: (0911) 2 06 30-30
www.hyderconsulting.de

bearbeitet	22.08.2011	büx
gezeichnet	22.08.2011	büx
geprüft	22.08.2011	wrg

Nürnberg, den 22.08.2011

Freistaat Bayern Autobahndirektion Nordbayern

Planfeststellung

BAB A3 Frankfurt - Nürnberg

östlich Mainbrücke Dettelbach - westlich AS Wiesentheid

6-streifiger Ausbau von Bau-km 306+200 bis Bau-km 318+582,953

Aufgestellt: Nürnberg, den 29.07.2011
Autobahndirektion Nordbayern

Unterlage 14.1

Blatt Nr. 2

Datum

Zeichen

bearbeitet Gz: 4122 April 2011 Bittel

gezeichnet Gz: 412 April 2011 Zeller

geprüft Gz:

Grunderwerbplan

Bau-km 307+770 bis Bau-km 309+680

Maßstab 1 : 2.000

Projekt: D000021

Dat: 14_1-2 Grunderwerb-Blatt 02.pst