


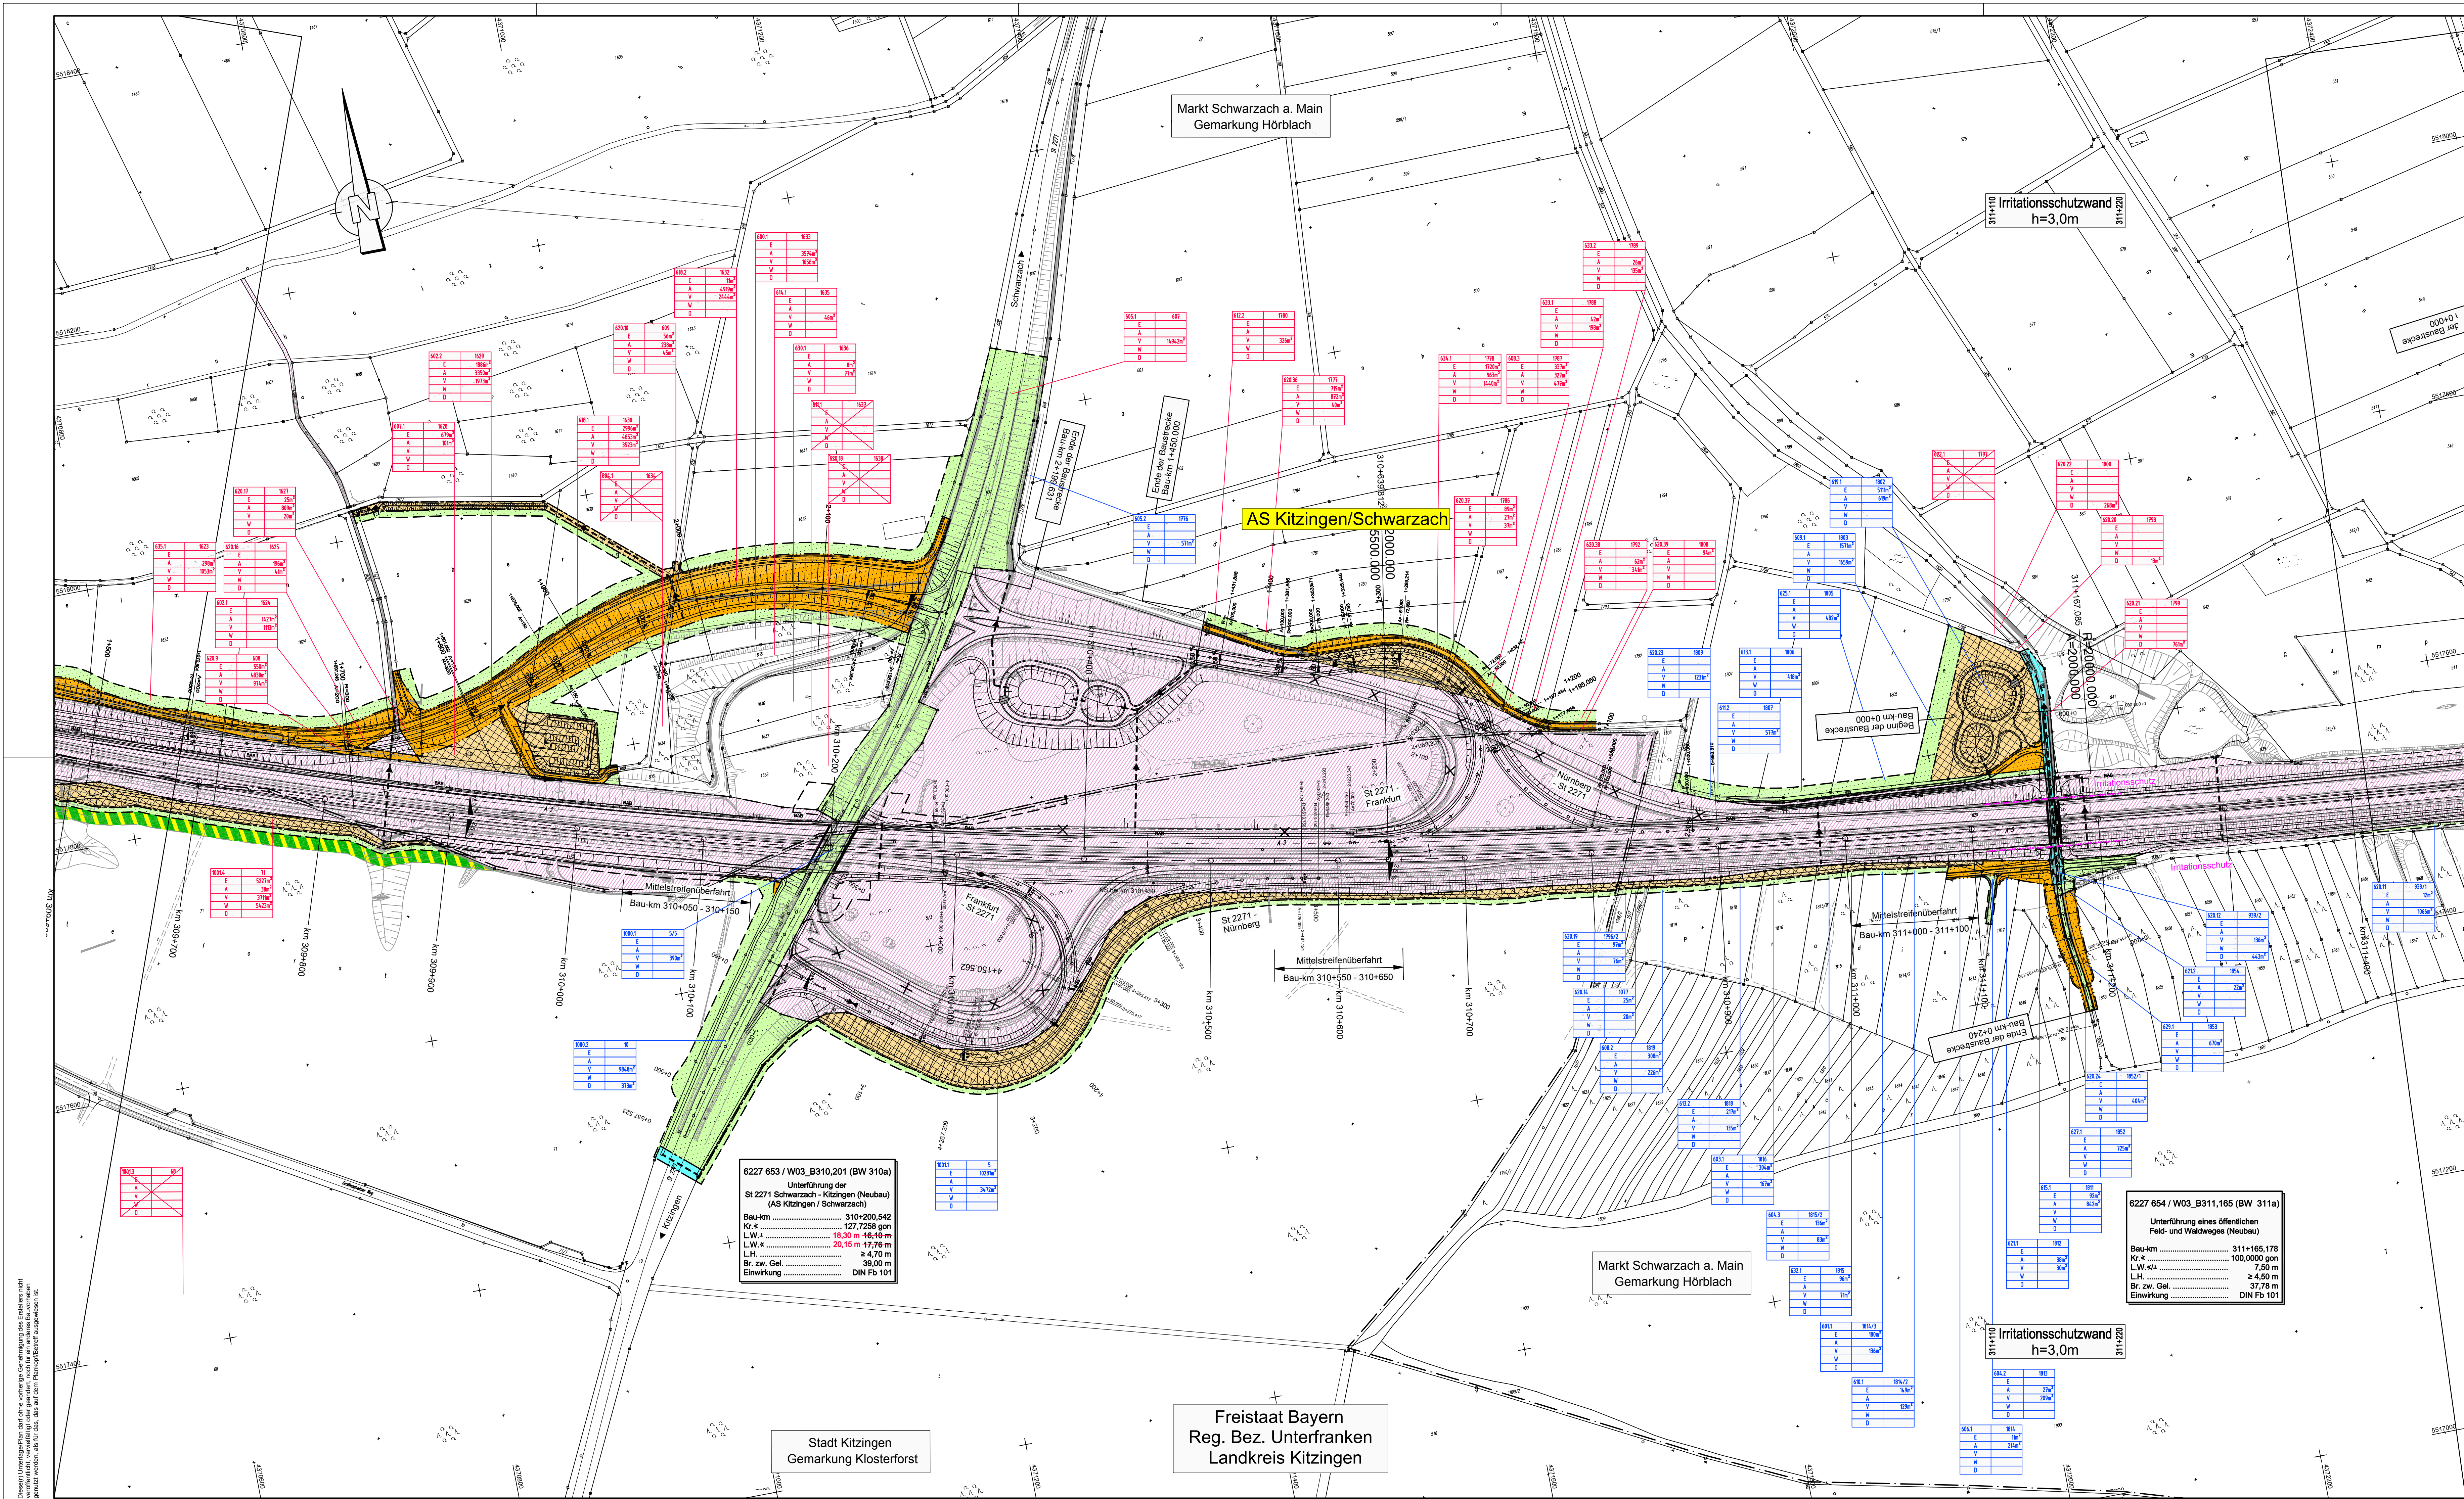


Zeichenerklärung

	Kreisgrenze
	Gemeinde-/Gemarkungsgrenze
	Gemarkungsgrenze
	Erwerbsgrenze (Bundesstraßenverwaltung)
	für andere Baulastträger zu erwerbende Fläche
	Grenze der vorübergehend in Anspruch zu nehmende Fläche
	Grenze dauernd zu belastende Fläche
	Grenze der Waldrandunterpflanzung
	zu erwerbende Fläche (Bundesstraßenverwaltung)
	für andere Baulastträger zu erwerbende Fläche
	vorübergehend in Anspruch zu nehmende Fläche
	dauernd zu belastende Fläche
	Waldrandunterpflanzung
	Fläche im Eigentum der Bundesrepublik Deutschland (Bundesstraßenverwaltung)

laufende Nummer

100.10	1000.10	Flurstücksnummer
E	m²	zu erwerbende Fläche (Bundesstraßenverwaltung)
A	m²	für andere Baulastträger zu erwerbende Fläche
V	m²	vorübergehend in Anspruch zu nehmende Fläche
W	m²	Waldrandunterpflanzung
D	m²	dauernd zu belastende Fläche

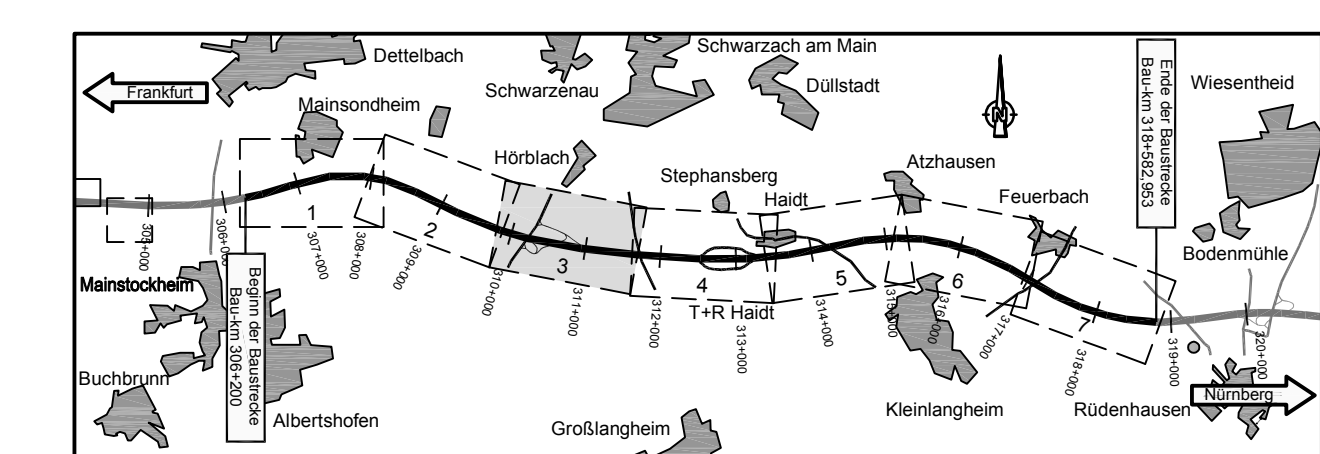

Planänderung vom 07.11.2014 ersetzt Unterlage 14.1 Blatt 3

Nr.	Art der Änderung	Datum	Name
1	Umpflanzung und Verlegung ASB und RHB 310-1L	21.03.14	Köder
	Umpflanzung und Verlegung AS Kitzingen / Schwarzbach	21.03.14	Köder
	Ableitung ASB und RHB 311-1L	21.03.14	Köder
	Ergänzung Pendlereckplatz / lichte Welle BW 310a	21.03.14	Köder

Entwurfsbearbeitung:

Hyder Consulting GmbH
Deutschland
Königsgraben 11
90402 Nürnberg
Tel.: (0911) 2 06 30-0
Fax: (0911) 2 06 30-30
www.hyderconsulting.de

Datum: 07.02.2014
Zeichen: KÖ
bearbeitet: 07.02.2014
gezeichnet: 07.02.2014
geprüft: 07.02.2014
Nürnberg, den: _____

Freistaat Bayern
Autobahndirektion Nordbayern

Flächenkataster 55, 90402 Nürnberg
TEL: 0911 4821-01, FAX: 0911 4821-456, E-MAIL: poststelle@dnb.bayern.de

Planfeststellung

BAB A3 Frankfurt - Nürnberg

östlich Mainbrücke Dettelbach - westlich AS Wiesentheid

Grunderwerbsplan

Bau-km 309+580 bis Bau-km 311+490

Maßstab 1 : 2.000

Aufgestellt: Nürnberg, den 26.07.2011 / 07.11.2014
Autobahndirektion Nordbayern

Projekt: D0000231

Datum: 14.10.2014 Grunderwerbs-Blatt 53.28