



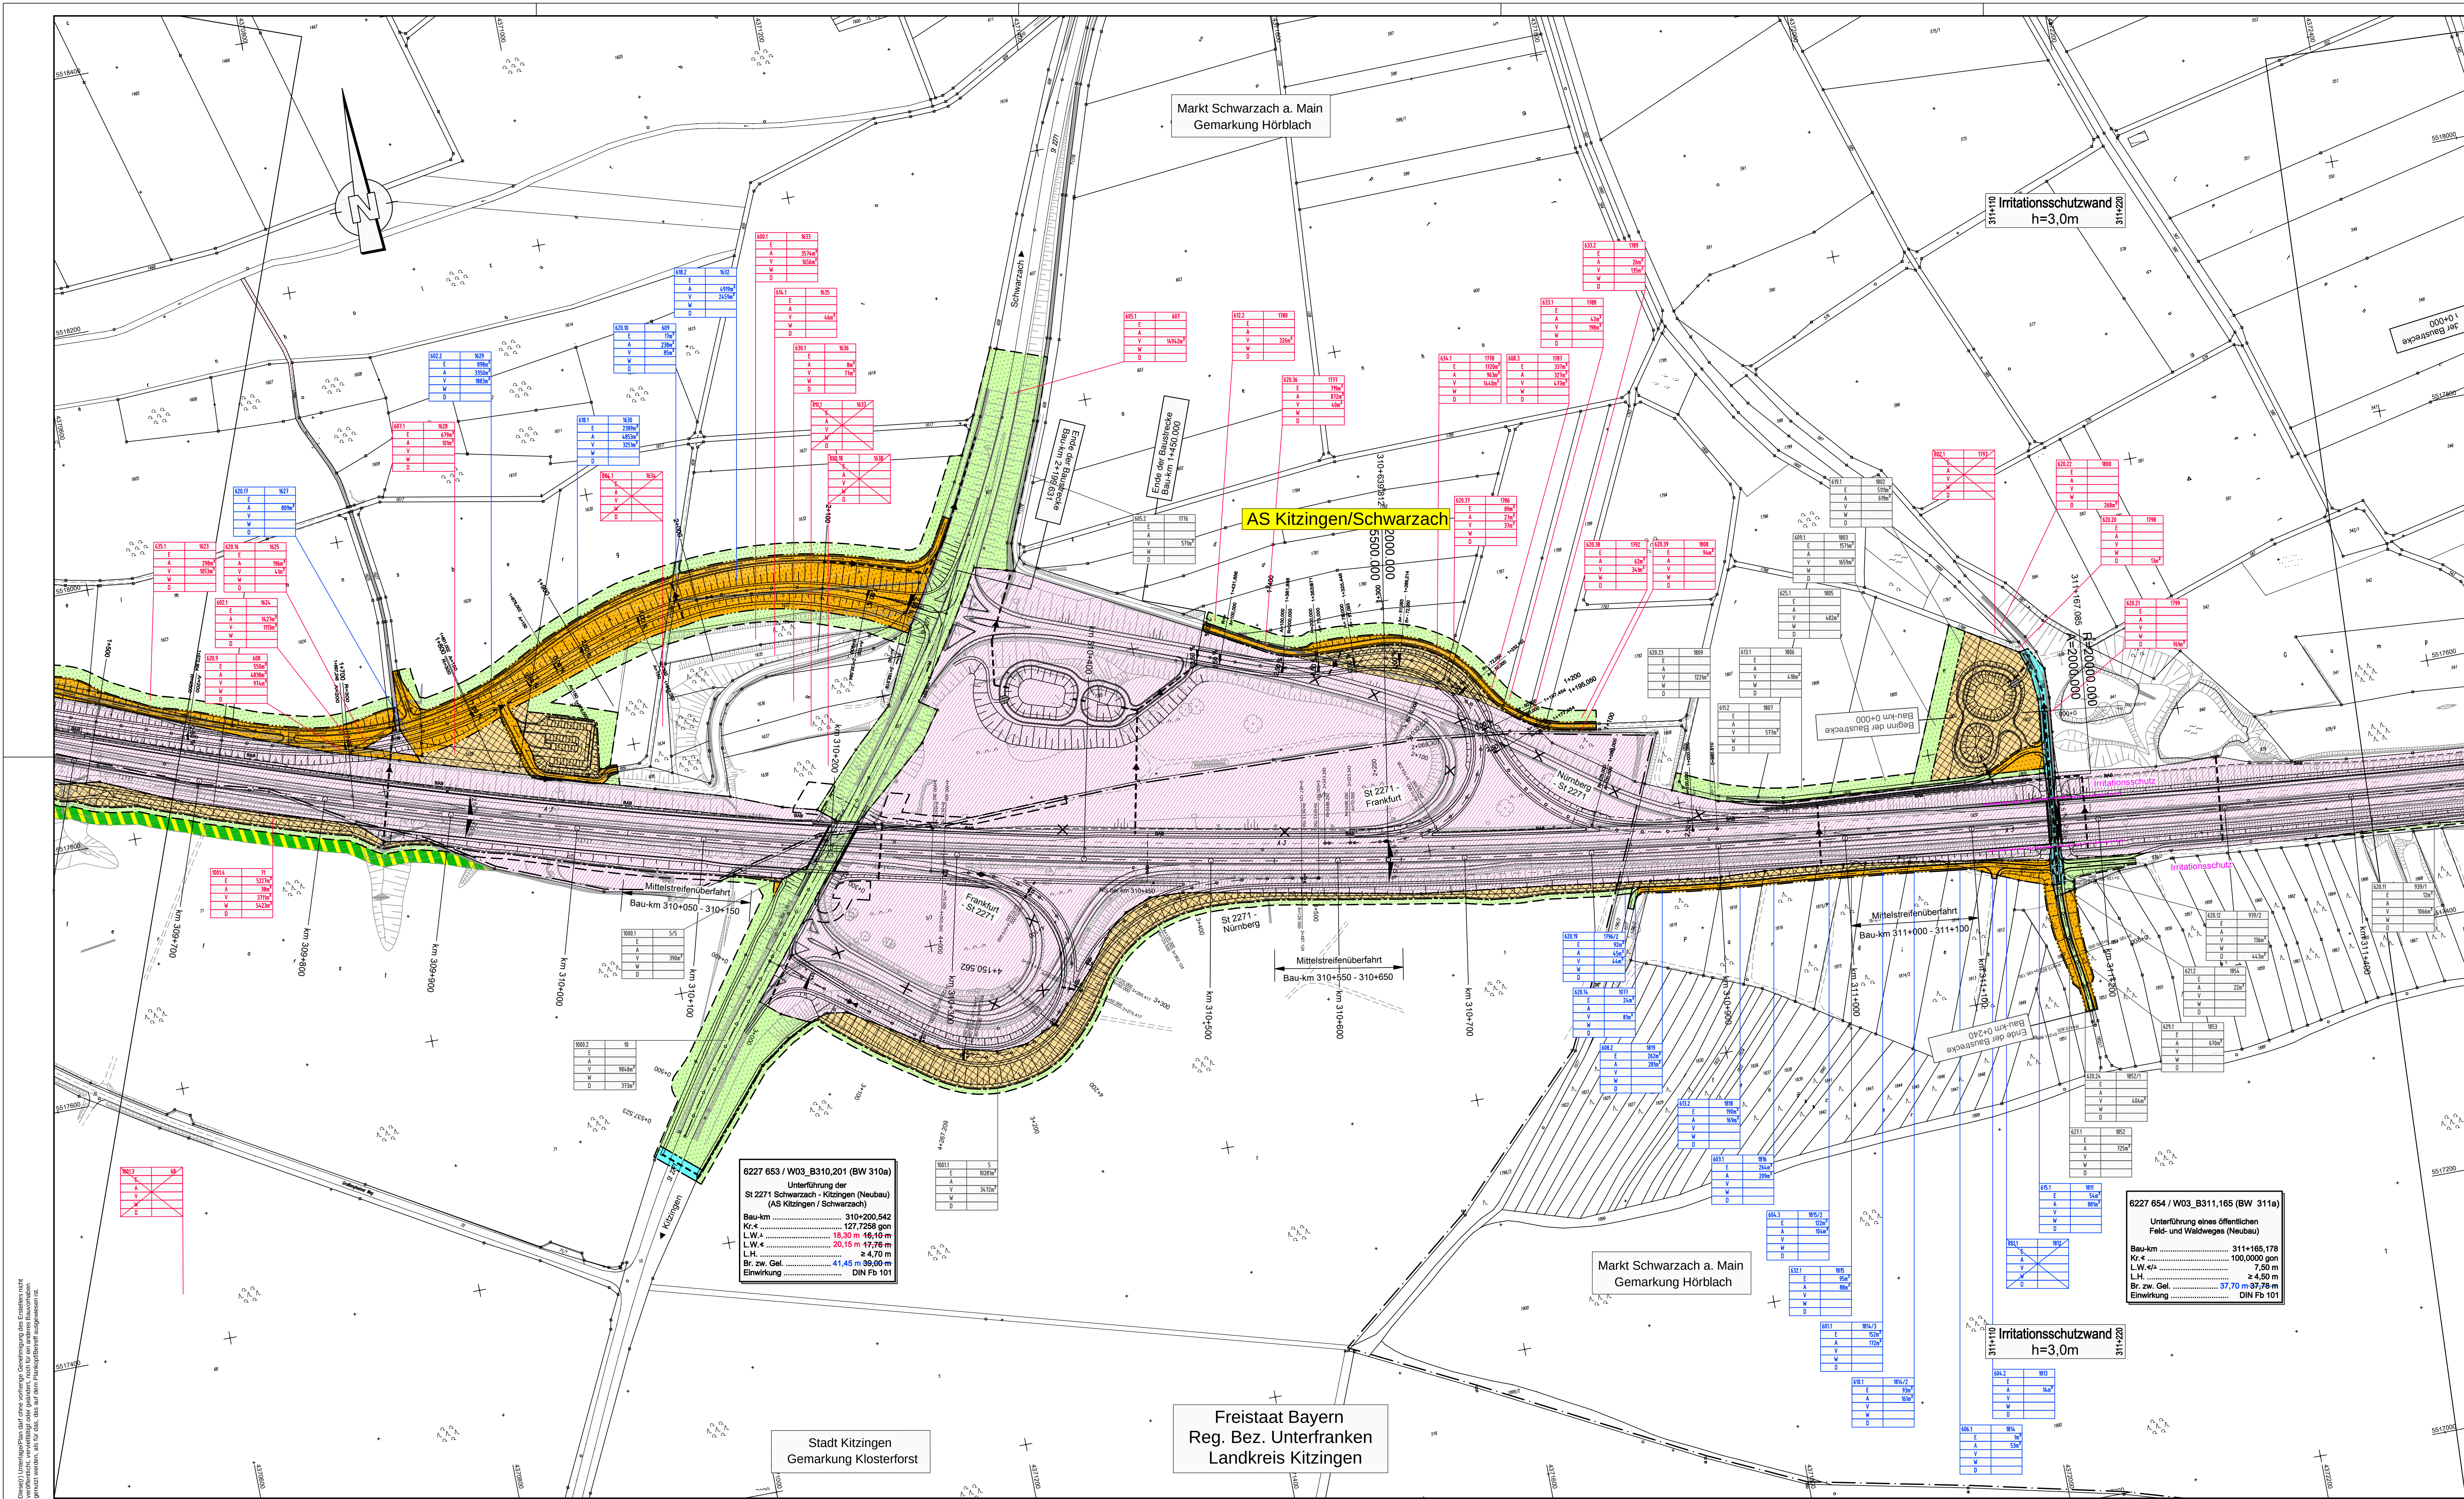

Zeichenerklärung

	Kreisgrenze
	Gemeinde-/Gemarkungsgrenze
	Gemarkungsgrenze
	Erwerbsgrenze (Bundesstraßenverwaltung)
	für andere Baulastträger zu erwerbende Fläche
	Grenze der vorübergehend in Anspruch zu nehmende Fläche
	Grenze dauernd zu belastende Fläche
	Grenze der Waldrandunterpflanzung
	zu erwerbende Fläche (Bundesstraßenverwaltung)
	für andere Baulastträger zu erwerbende Fläche
	vorübergehend in Anspruch zu nehmende Fläche
	dauernd zu belastende Fläche
	Waldrandunterpflanzung
	Fläche im Eigentum der Bundesrepublik Deutschland (Bundesstraßenverwaltung)

laufende Nummer	
100.10	Flurstücksnummer
E	m² zu erwerbende Fläche (Bundesstraßenverwaltung)
A	m² für andere Baulastträger zu erwerbende Fläche
V	m² vorübergehend in Anspruch zu nehmende Fläche
W	m² Waldrandunterpflanzung
D	m² dauernd zu belastende Fläche

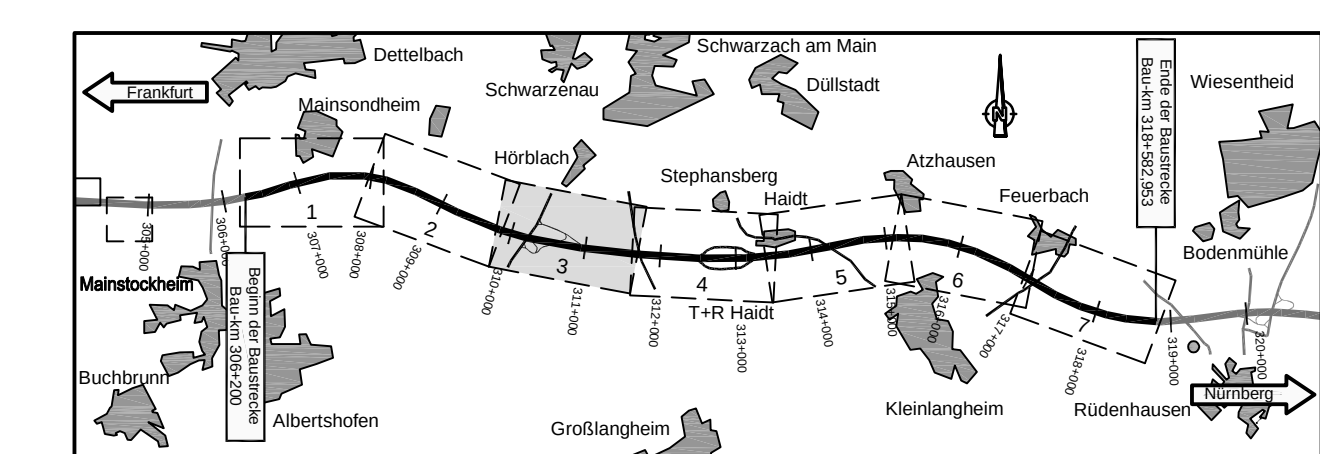

Planänderung vom 30.09.2015 ersetzt Unterlage 14.1 Blatt 3E

Nr.	Art der Änderung	Datum	Name
1	Umplanung und Verlegung ASB und RHB 310-1L	21.03.14	Köder
	Umplanung und Verlegung AS Kitzingen / Schwarzach	21.03.14	Köder
	Ableitung ASB und RHB 311-1L / Ergänzung Penderparkplatz	21.03.14	Köder
2	Anpassung Bauwerke, Ergänzung dFW, Entwässerung GVS Mains	30.09.15	Starke

Entwurfsbearbeitung:		Hyder Consulting GmbH Deutschland Weiße Steige 10 73431 Aalen Tel.: (07361) 52 488-0 Fax: (07361) 52 488-77 www.hyderconsulting.de		Datum 30.09.2015		Zeichen Sta Sta HI	

Freistaat Bayern Autobahnabteilung Nordbayern				Unterlage	14.1
Flächenhaftigkeit 55, 50/402 Nürnberg TEL: 0911 4821-03, FAX: 0911 4821-456, E-MAIL: poststelle@abnb.bayern.de				Blatt Nr.	3E
Planfeststellung		bearbeitet	Gz:	Datum	Zeichen
BAB A3 Frankfurt - Nürnberg		gezeichnet	Gz:		
östlich Mainbrücke Dettelbach - westlich AS Wiesentheid		Gz: 412	Febr. 2014	Binzel	
		geprüft	Gz: 412	Sept. 2015	Lösch
		Grunderwerbsplan			
		Bau-km 309+580 bis Bau-km 311+490			
		Maßstab 1 : 2.000			
Aufgestellt: Nürnberg, den 26.07.2011 / 07.11.2014 / 30.09.2015 Autobahnabteilung Nordbayern					
Projekt: 00000231					
Datum: 14. 1.3 Grunderwerb-Breit 53,28					

Dieser Unterlageplan darf ohne vorherige Genehmigung des Erstellers nicht
vermehrt oder in irgendeiner Weise öffentlich zugänglich gemacht werden, da für das auf dem Obergrundeplan ausgewiesene
Gebiet ein Verbot der Veräußerung besteht.