



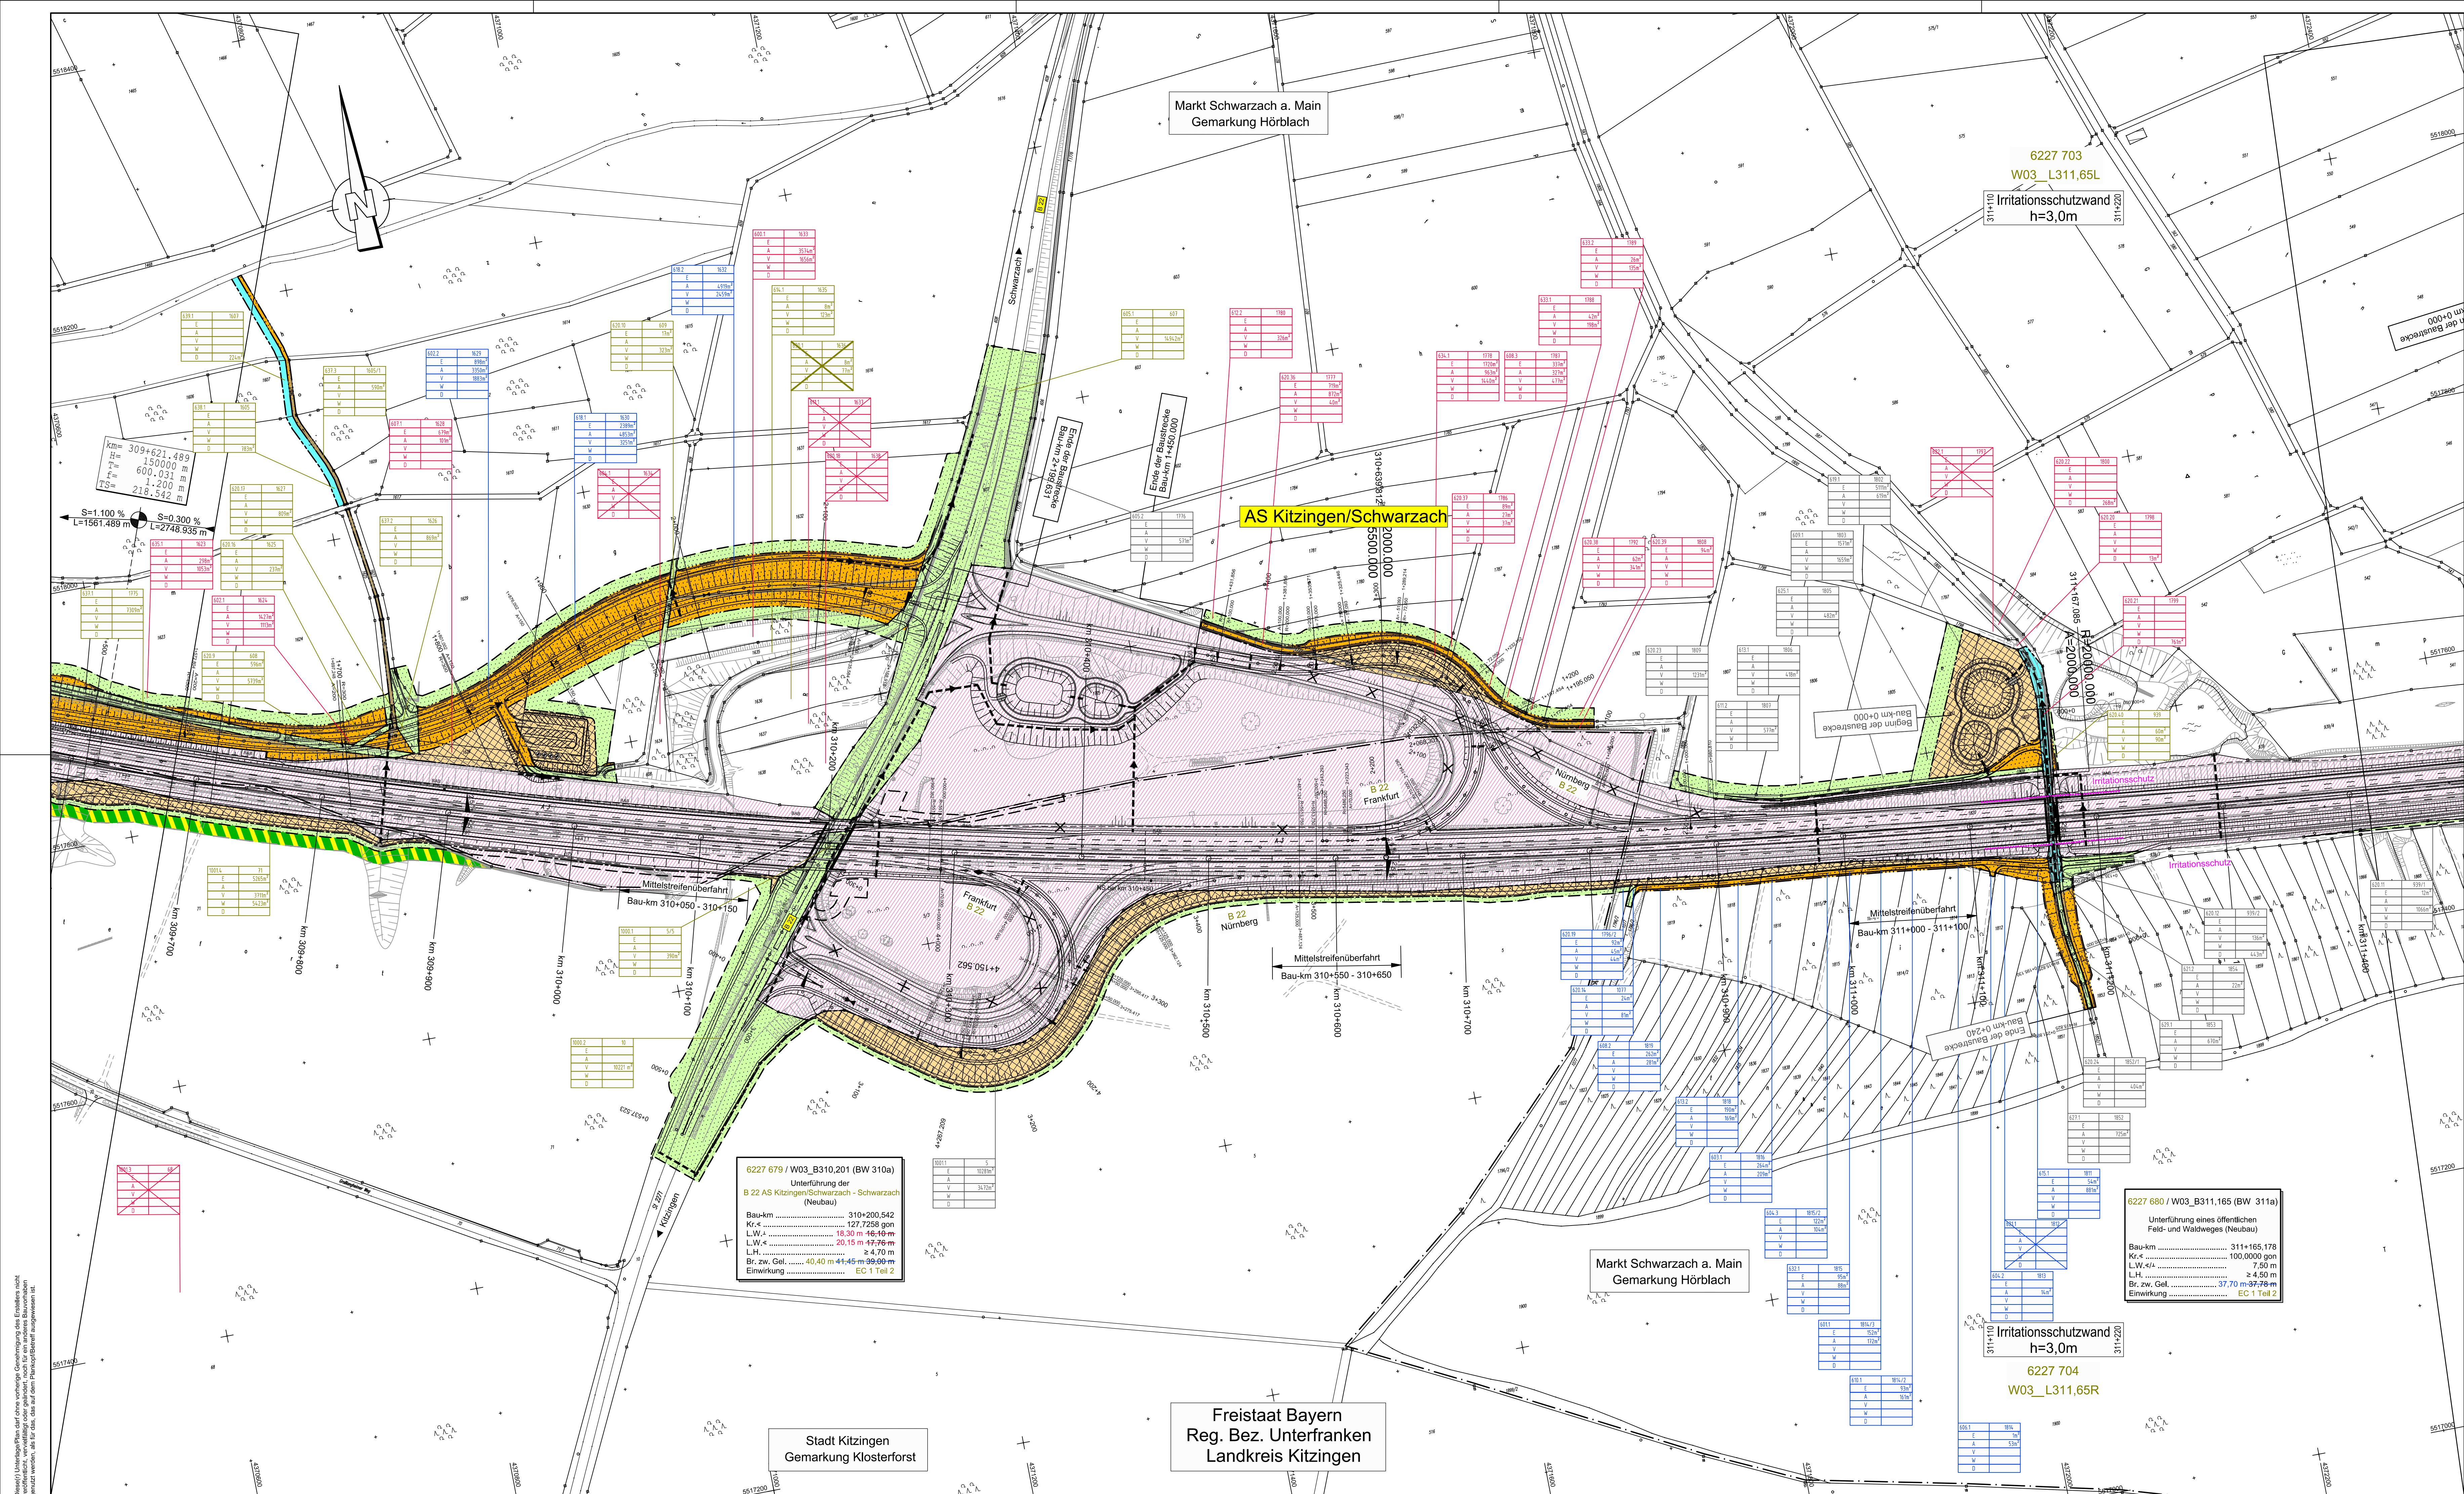

Zeichenerklärung	
	Kreisgrenze
	Gemeinde- / Gemarkungsgrenze
	Gemarkungsgrenze
	Erwerbsgrenze (Bundesstraßenverwaltung)
	für andere Bausträger zu erwerbende Fläche
	Grenze der vorübergehend in Anspruch zu nehmende Fläche
	Grenze dauernd zu belastende Fläche
	Grenze der Waldrandunterpflanzung
	zu erwerbende Fläche (Bundesstraßenverwaltung)
	für andere Bausträger zu erwerbende Fläche
	vorübergehend in Anspruch zu nehmende Fläche
	dauernd zu belastende Fläche
	Waldrandunterpflanzung
	Fläche im Eigentum der Bundesrepublik Deutschland (Bundesstraßenverwaltung)
laufende Nummer	
100.10	Flurstücksnummer
E	m² zu erwerbende Fläche (Bundesstraßenverwaltung)
A	m² für andere Bausträger zu erwerbende Fläche
V	m² vorübergehend in Anspruch zu nehmende Fläche
W	m² Waldrandunterpflanzung
D	m² dauernd zu belastende Fläche

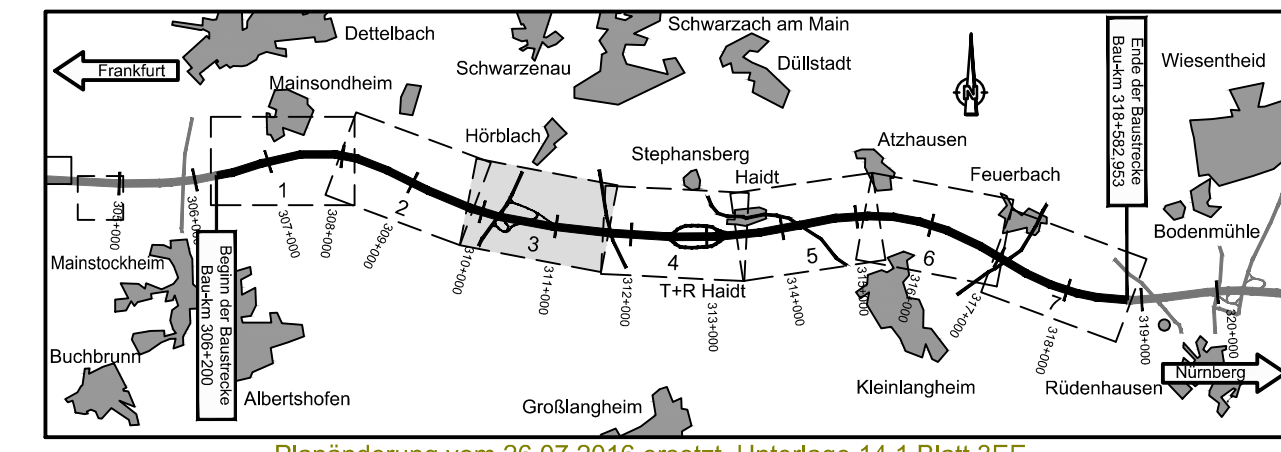

Planänderung vom 26.07.2016 ersetzt Unterlage 14.1 Blatt 3EE			
Nr.	Art der Änderung	Datum	Name
1	Umpl. + Verlegung ASB + RHB 310-1L, Umpl. und Verlegung AS Kitzingen / Schwarzach	21.03.14	Köder
2	Ableitung ASB und RHB 311-1L/ Ergänzung Pendlerparkplatz	21.03.14	Köder
3	Anpassung Bauwerke, Ergänzung öfW, Entwässerung GVS Mains	30.09.15	Starke
3	Mitversand, Umstellung 3227 zu 322, Änderung Bauwerksnummer 311a	26.07.16	Ernst

Entwurfsbearbeitung:		Datum	Zeichen
Wagner Ingenieure Beratende Ingenieure für Bauwesen		26.07.2016	erc
Domagalastraße 1a, 80807 München Tel: +49 89 680896-3, Fax: +49 89 680896-59 E-Mail: kontakt@wagner-ingenieure.com		26.07.2016	lis
		München, den 26.07.2016	

Freistaat Bayern Autobahndirektion Nordbayern		Unterlage 14.1 Blatt Nr. 3EE	
Planfeststellung		bearbeitet	Gz:
BAB A3 Frankfurt - Nürnberg		gezeichnet	Gz:
östlich Mainbrücke Dettelbach - westlich AS Wiesentheid		geprüft	Gz:
6-streifiger Ausbau von Bau-km 306+200 bis Bau-km 318+582,953		Grunderwerbsplan	
Aufgestellt: Nürnberg, den 29.07.2011 / 07.11.2014 / 30.09.2015 / 26.07.2016		Bau-km 309+580 bis Bau-km 311+490	
Autobahndirektion Nordbayern		Maßstab 1 : 2.000	
Kaiser, Baubehörde			
Projekt: D0000231		Date: 14_1-3 Grunderwerb-Blatt 03.j8	