



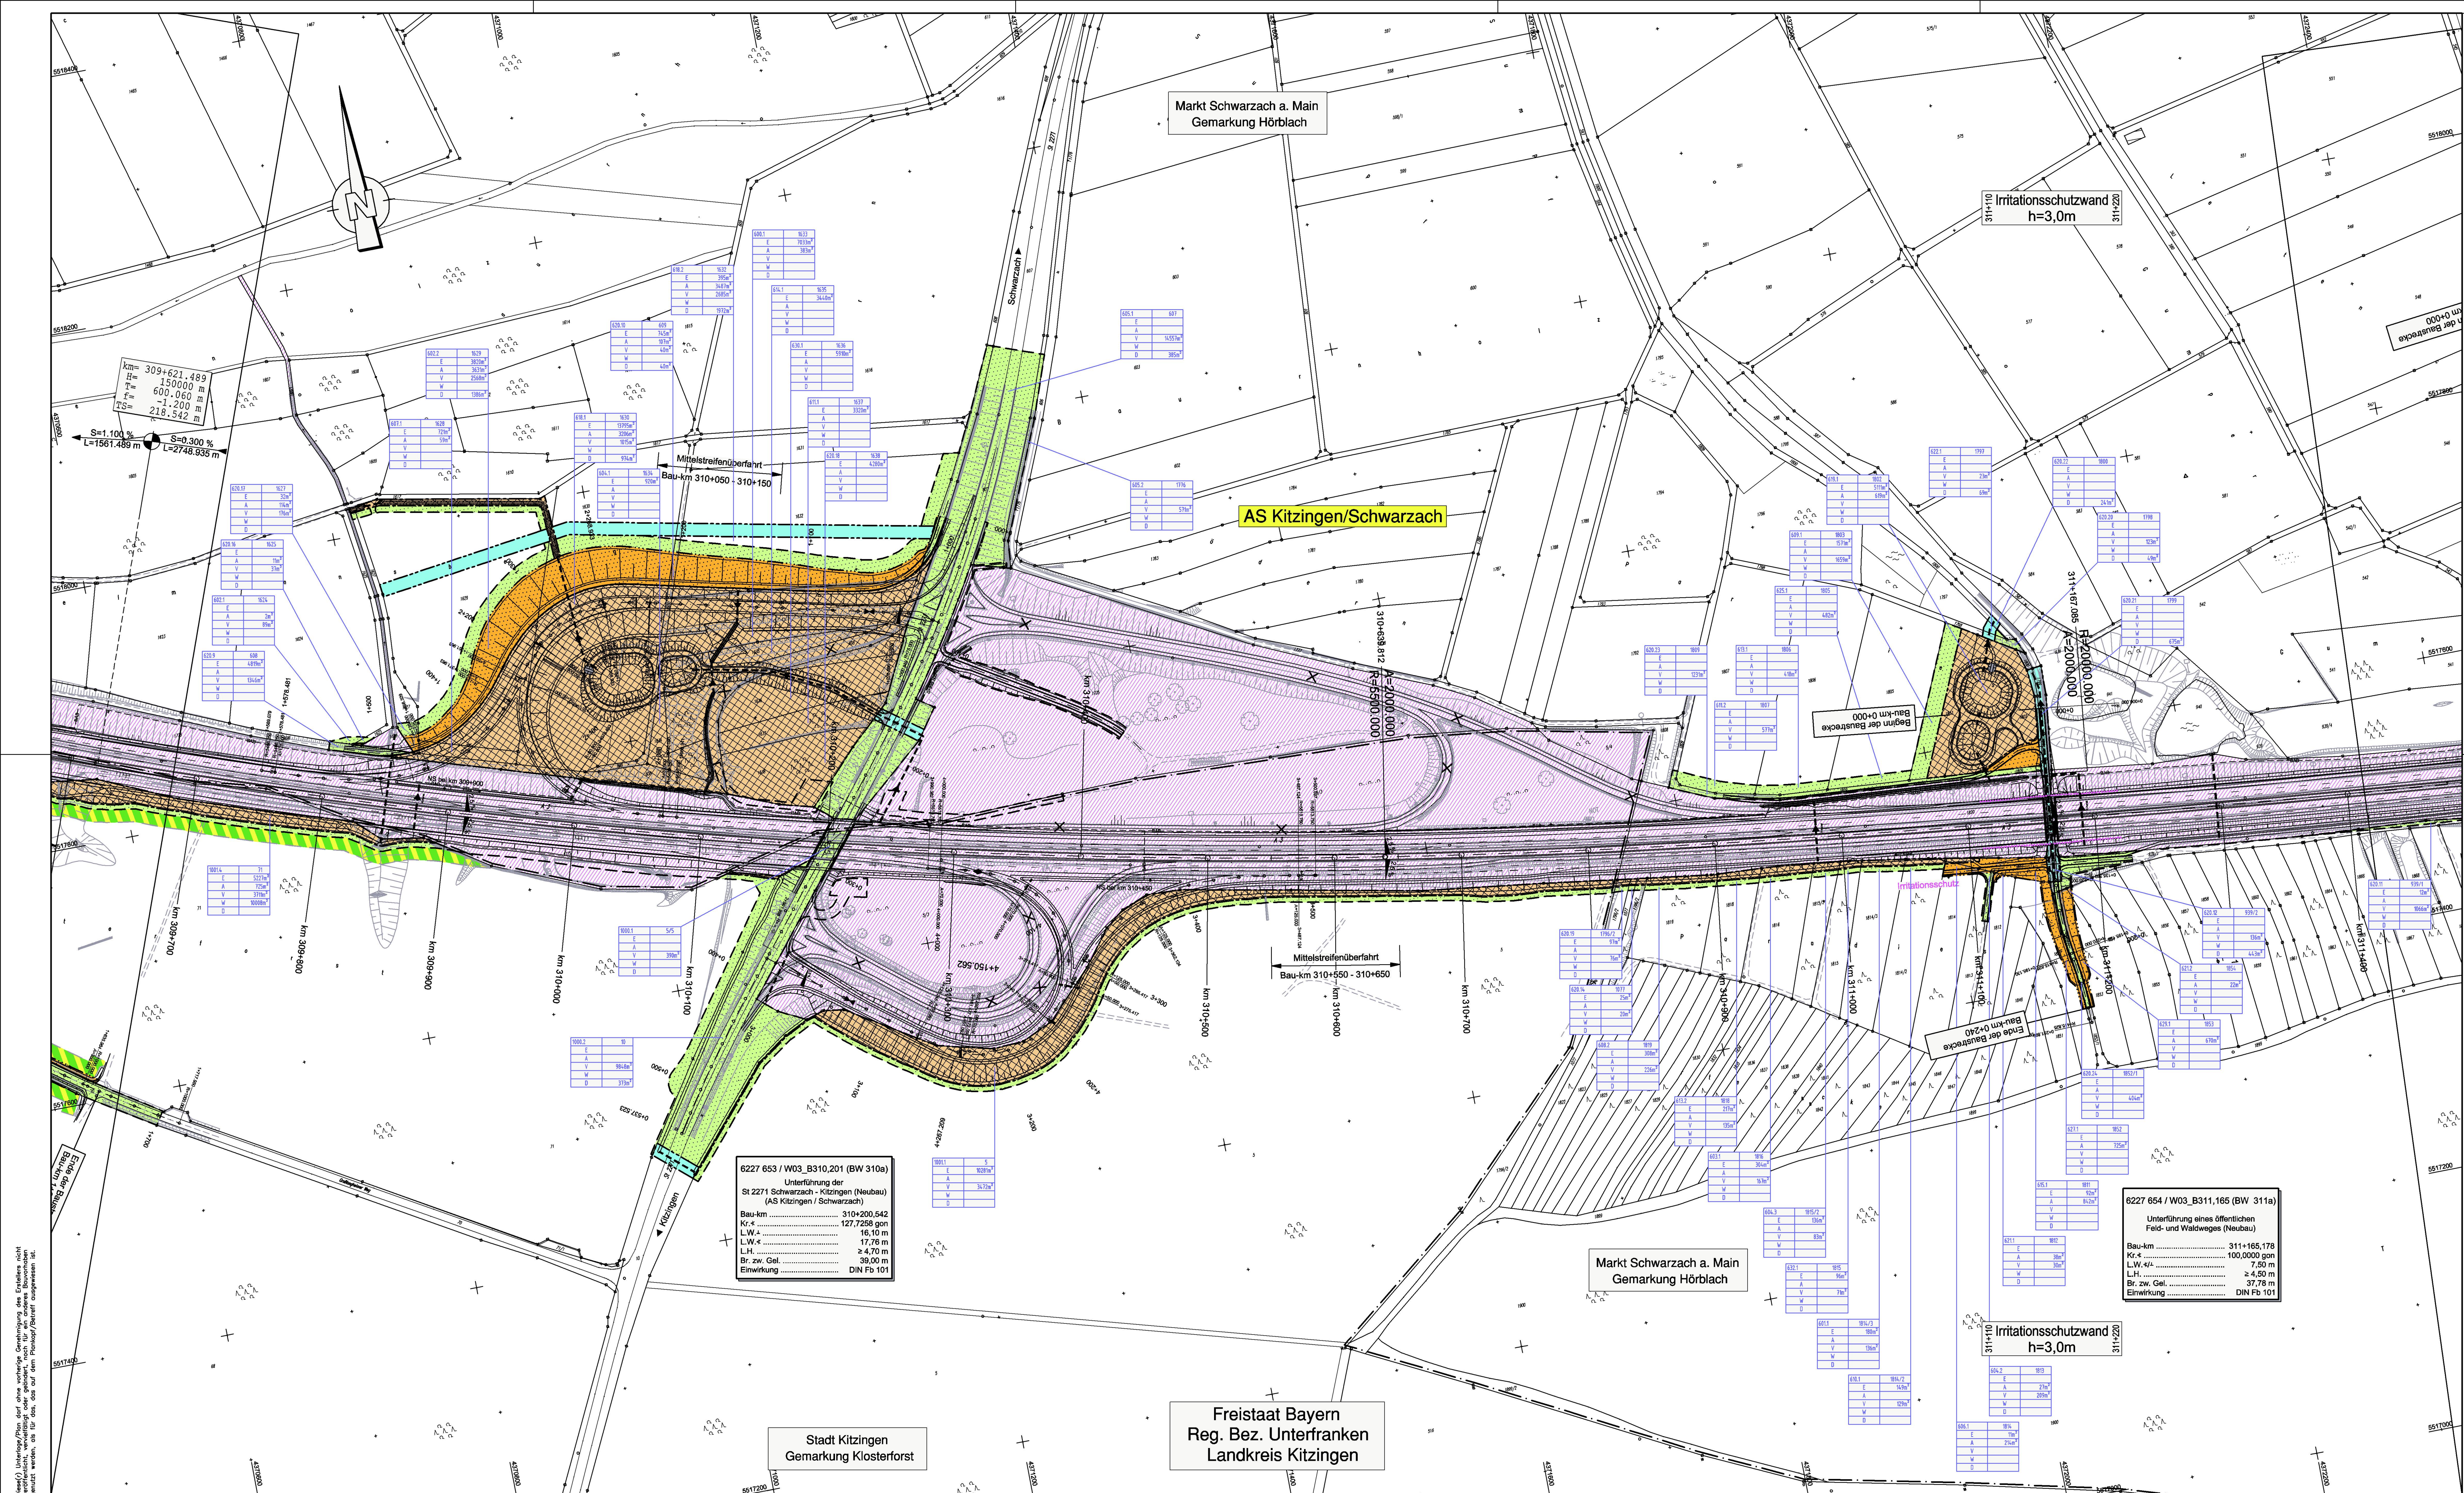

Zeichenerklärung	
	Kreisgrenze
	Gemeinde-/Gemarkungsgrenze
	Gemarkungsgrenze
	Erwerbsgrenze (Bundesstraßenverwaltung)
	Grenze der vorübergehend in Anspruch zu nehmende Fläche
	Grenze dauernd zu belastende Fläche
	Grenze der Waldrandunterpflanzung
	zu erwerbende Fläche (Bundesstraßenverwaltung)
	für andere Bausträger zu erwerbende Fläche
	vorübergehend in Anspruch zu nehmende Fläche
	dauernd zu belastende Fläche
	Waldrandunterpflanzung
	Fläche im Eigentum der Bundesrepublik Deutschland (Bundesstraßenverwaltung)
laufende Nummer	
100.10	Flurstücksnummer
E	m² zu erwerbende Fläche (Bundesstraßenverwaltung)
A	m² für andere Bausträger zu erwerbende Fläche
V	m² vorübergehend in Anspruch zu nehmende Fläche
W	m² Waldrandunterpflanzung
D	m² dauernd zu belastende Fläche

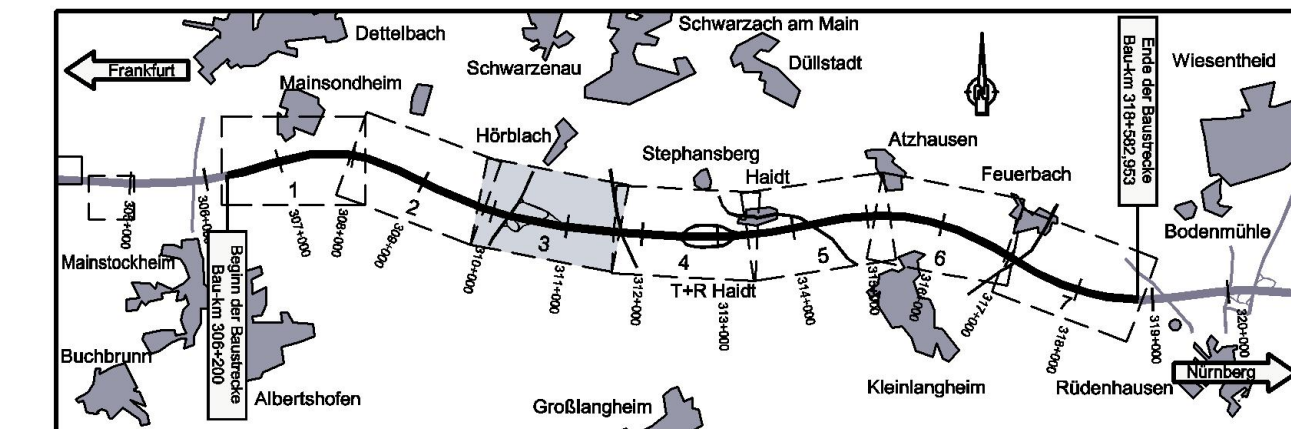

Nr.	Art der Änderung	Datum	Name

Entwurfsbearbeitung:

Hyder Consulting GmbH
Deutschland
Königsgraben 11
90402 Nürnberg
Tel.: (0911) 2 06 30-0
Fax: (0911) 2 06 30-30
www.hyderconsulting.de

Datum	Zeichen
bearbeitet 22.06.2011	bix
gezeichnet 22.06.2011	bix
geprüft 22.06.2011	wag

Nürnberg, den 22.06.2011

Freistaat Bayern
Autobahndirektion Nordbayern
Friedrichstraße 55, 90402 Nürnberg
TEL: 09114821-0, FAX: 09114821-499, E-MAIL: poststelle@dnb.bayern.de

Unterlage	14.1
Blatt Nr.	3
Datum	
Zeichen	

Planfeststellung	bearbeitet Gz: 4122 April 2011 Bittel
BAB A3 Frankfurt - Nürnberg	gezeichnet Gz: 412 April 2011 Zeller
östlich Mainbrücke Dettelbach - westlich AS Wiesentheid	geprüft Gz:
6-streifiger Ausbau von Bau-km 306+200 bis Bau-km 318+582,953	Grunderwerbplan
	Bau-km 309+580 bis Bau-km 311+490
	Maßstab 1 : 2.000

Aufgestellt: Nürnberg, den 29.07.2011
Autobahndirektion Nordbayern

Kain, Bauingenieur

Projekt: D000021

Dat: 14_1-3 Grunderwerb-Blatt 03.pst

Das Projekt/Plan darf ohne schriftliche Genehmigung des Erstellers nicht genutzt werden, als für das, auf dem Plan/Projekt/Projekt ausgearbeitet ist.