


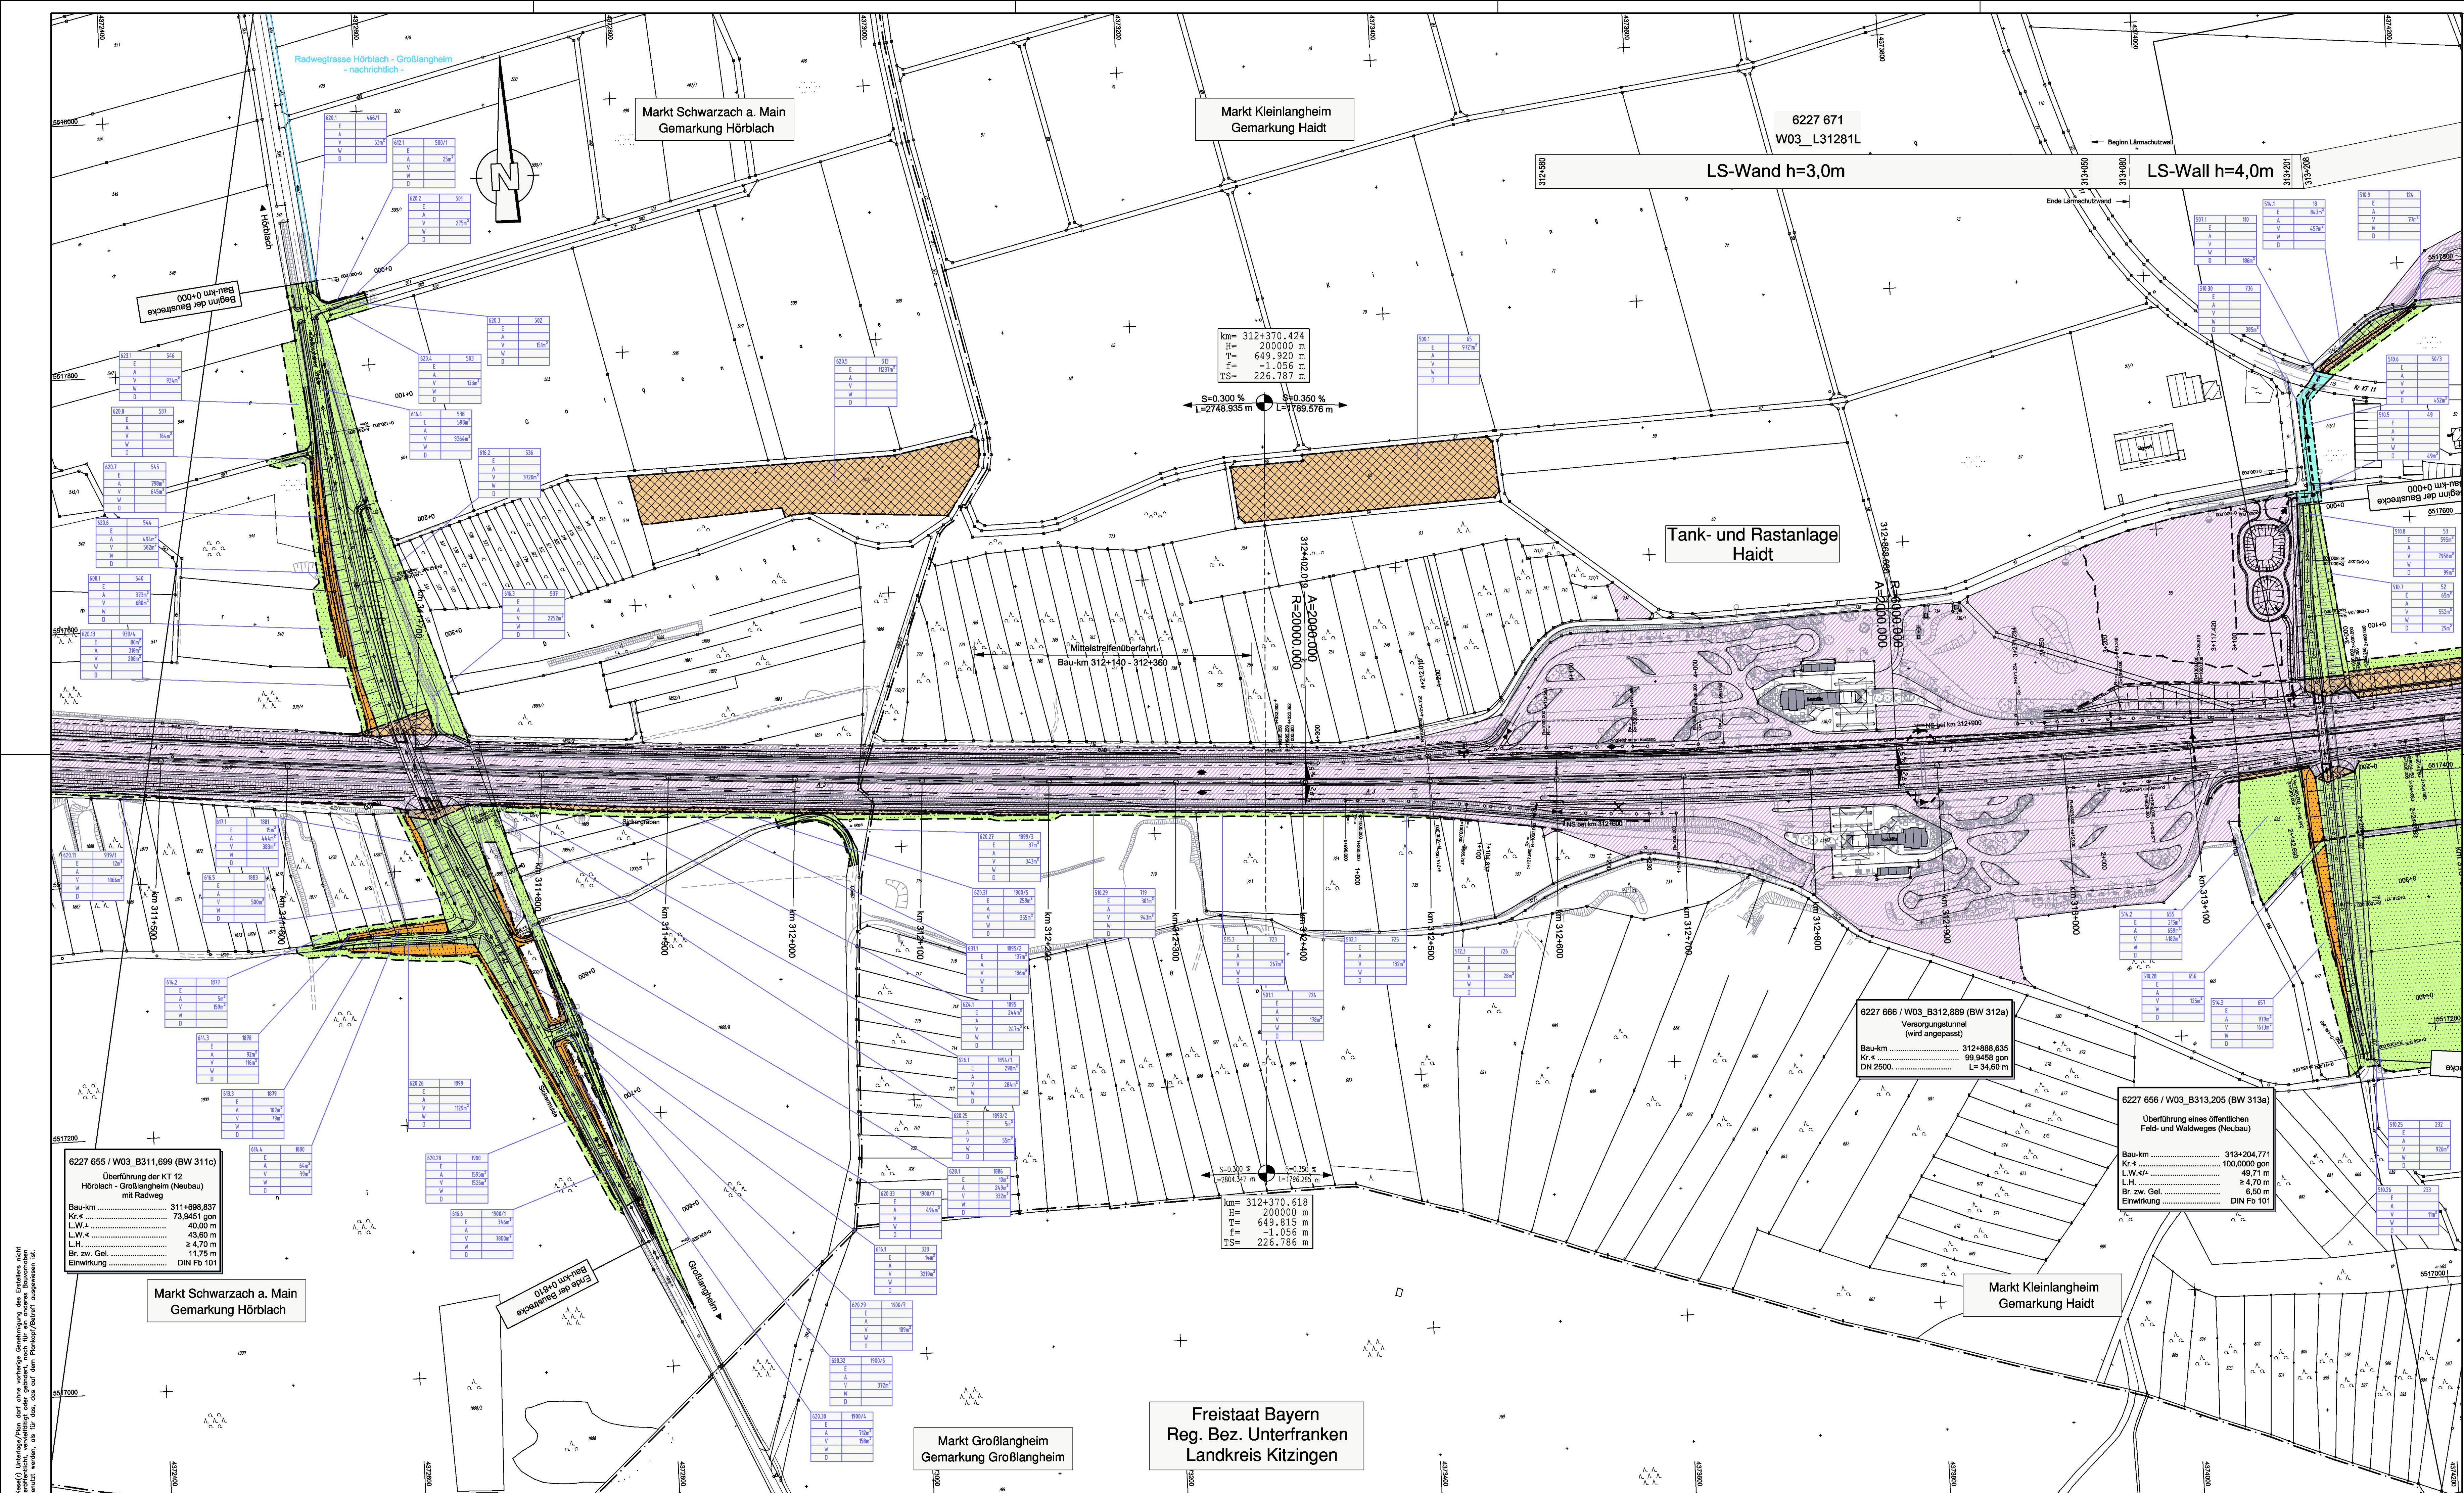


Zeichenerklärung

	Kreisgrenze
	Gemeinde-/Gemarkungsgrenze
	Gemarkungsgrenze
	Erwerbsgrenze (Bundesstraßenverwaltung)
	für andere Baustatthalter zu erwerbende Fläche
	Grenze der vorübergehend in Anspruch zu nehmende Fläche
	Grenze dauernd zu belastende Fläche
	Grenze der Waldrandunterpflanzung
	Fäche im Eigentum der Bundesrepublik Deutschland (Bundesstraßenverwaltung)

laufende Nummer

100.10	1000.10
E	m²
A	m²
V	m²
W	m²
D	m²

zu erwerbende Fläche (Bundesstraßenverwaltung)
für andere Baustatthalter zu erwerbende Fläche
vorübergehend in Anspruch zu nehmende Fläche
dauernd zu belastende Fläche
Waldrandunterpflanzung
dauernd zu belastende Fläche

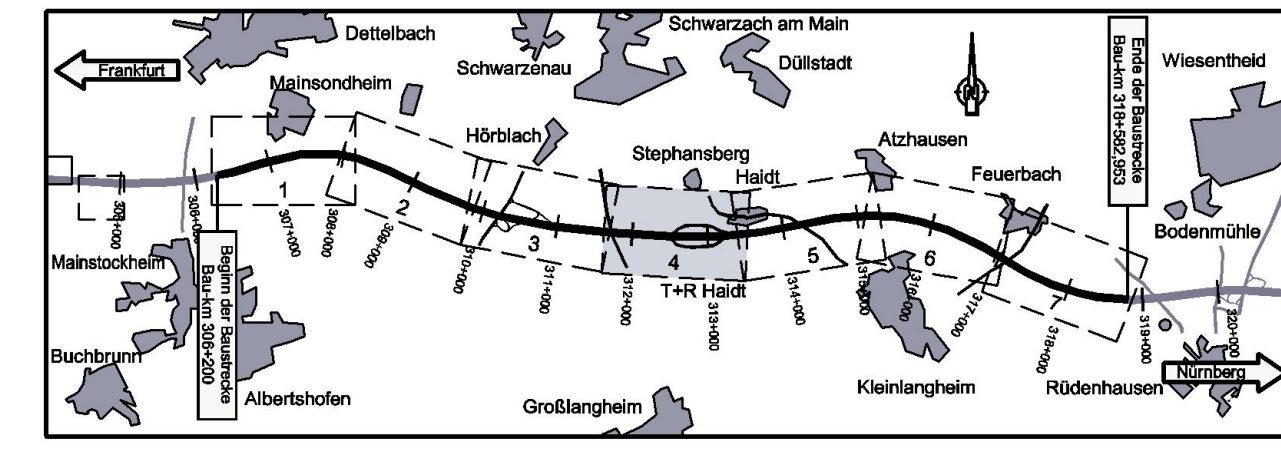

Nr.	Art der Änderung	Datum	Name

Entwurfsbearbeitung:

Hyder Consulting GmbH
Deutschland
Königsgraben 11
90402 Nürnberg
Tel.: (0911) 2 06 30-0
Fax: (0911) 2 06 30-30
www.hyderconsulting.de

Datum	Zeichen
bearbeitet 22.06.2011	bib
gezeichnet 22.06.2011	bib
geprüft 22.06.2011	wag

Nürnberg, den 22.06.2011 *ik*

Freistaat Bayern
Autobahndirektion Nordbayern
Postfachstraße 55, 90402 Nürnberg
TEL. 09114821-0, FAX 09114821-408, E-MAIL: postfach@dnb.bayern.de

Planfeststellung	bearbeitet Gz: 4122	April 2011	Bittell
BAB A3 Frankfurt - Nürnberg	gezeichnet Gz: 412	April 2011	Zeller
östlich Mainbrücke Dettelbach - westlich AS Wiesentheid	geprüft Gz: 412	April 2011	Zeller
6-streifiger Ausbau von Bau-km 306+200 bis Bau-km 318+582,963	Grunderwerbplan		
Bau-km 311+410 bis Bau-km 313+310			
Maßstab 1 : 2.000			

Aufgestellt:
Nürnberg, den 29.07.2011
Autobahndirektion Nordbayern

Unterlage	14.1
Blatt Nr.	4
Datum	
Zeichen	

Projekt: D000021 Datum: 14.1 - 4 Grunderwerb-Blatt 04.pdf

Das Projekt ist ohne vorherige Genehmigung des Erbauers nicht genehmigt. Die Ausführung ist auf dem Plan und/oder in der Beschreibung festgelegt.