


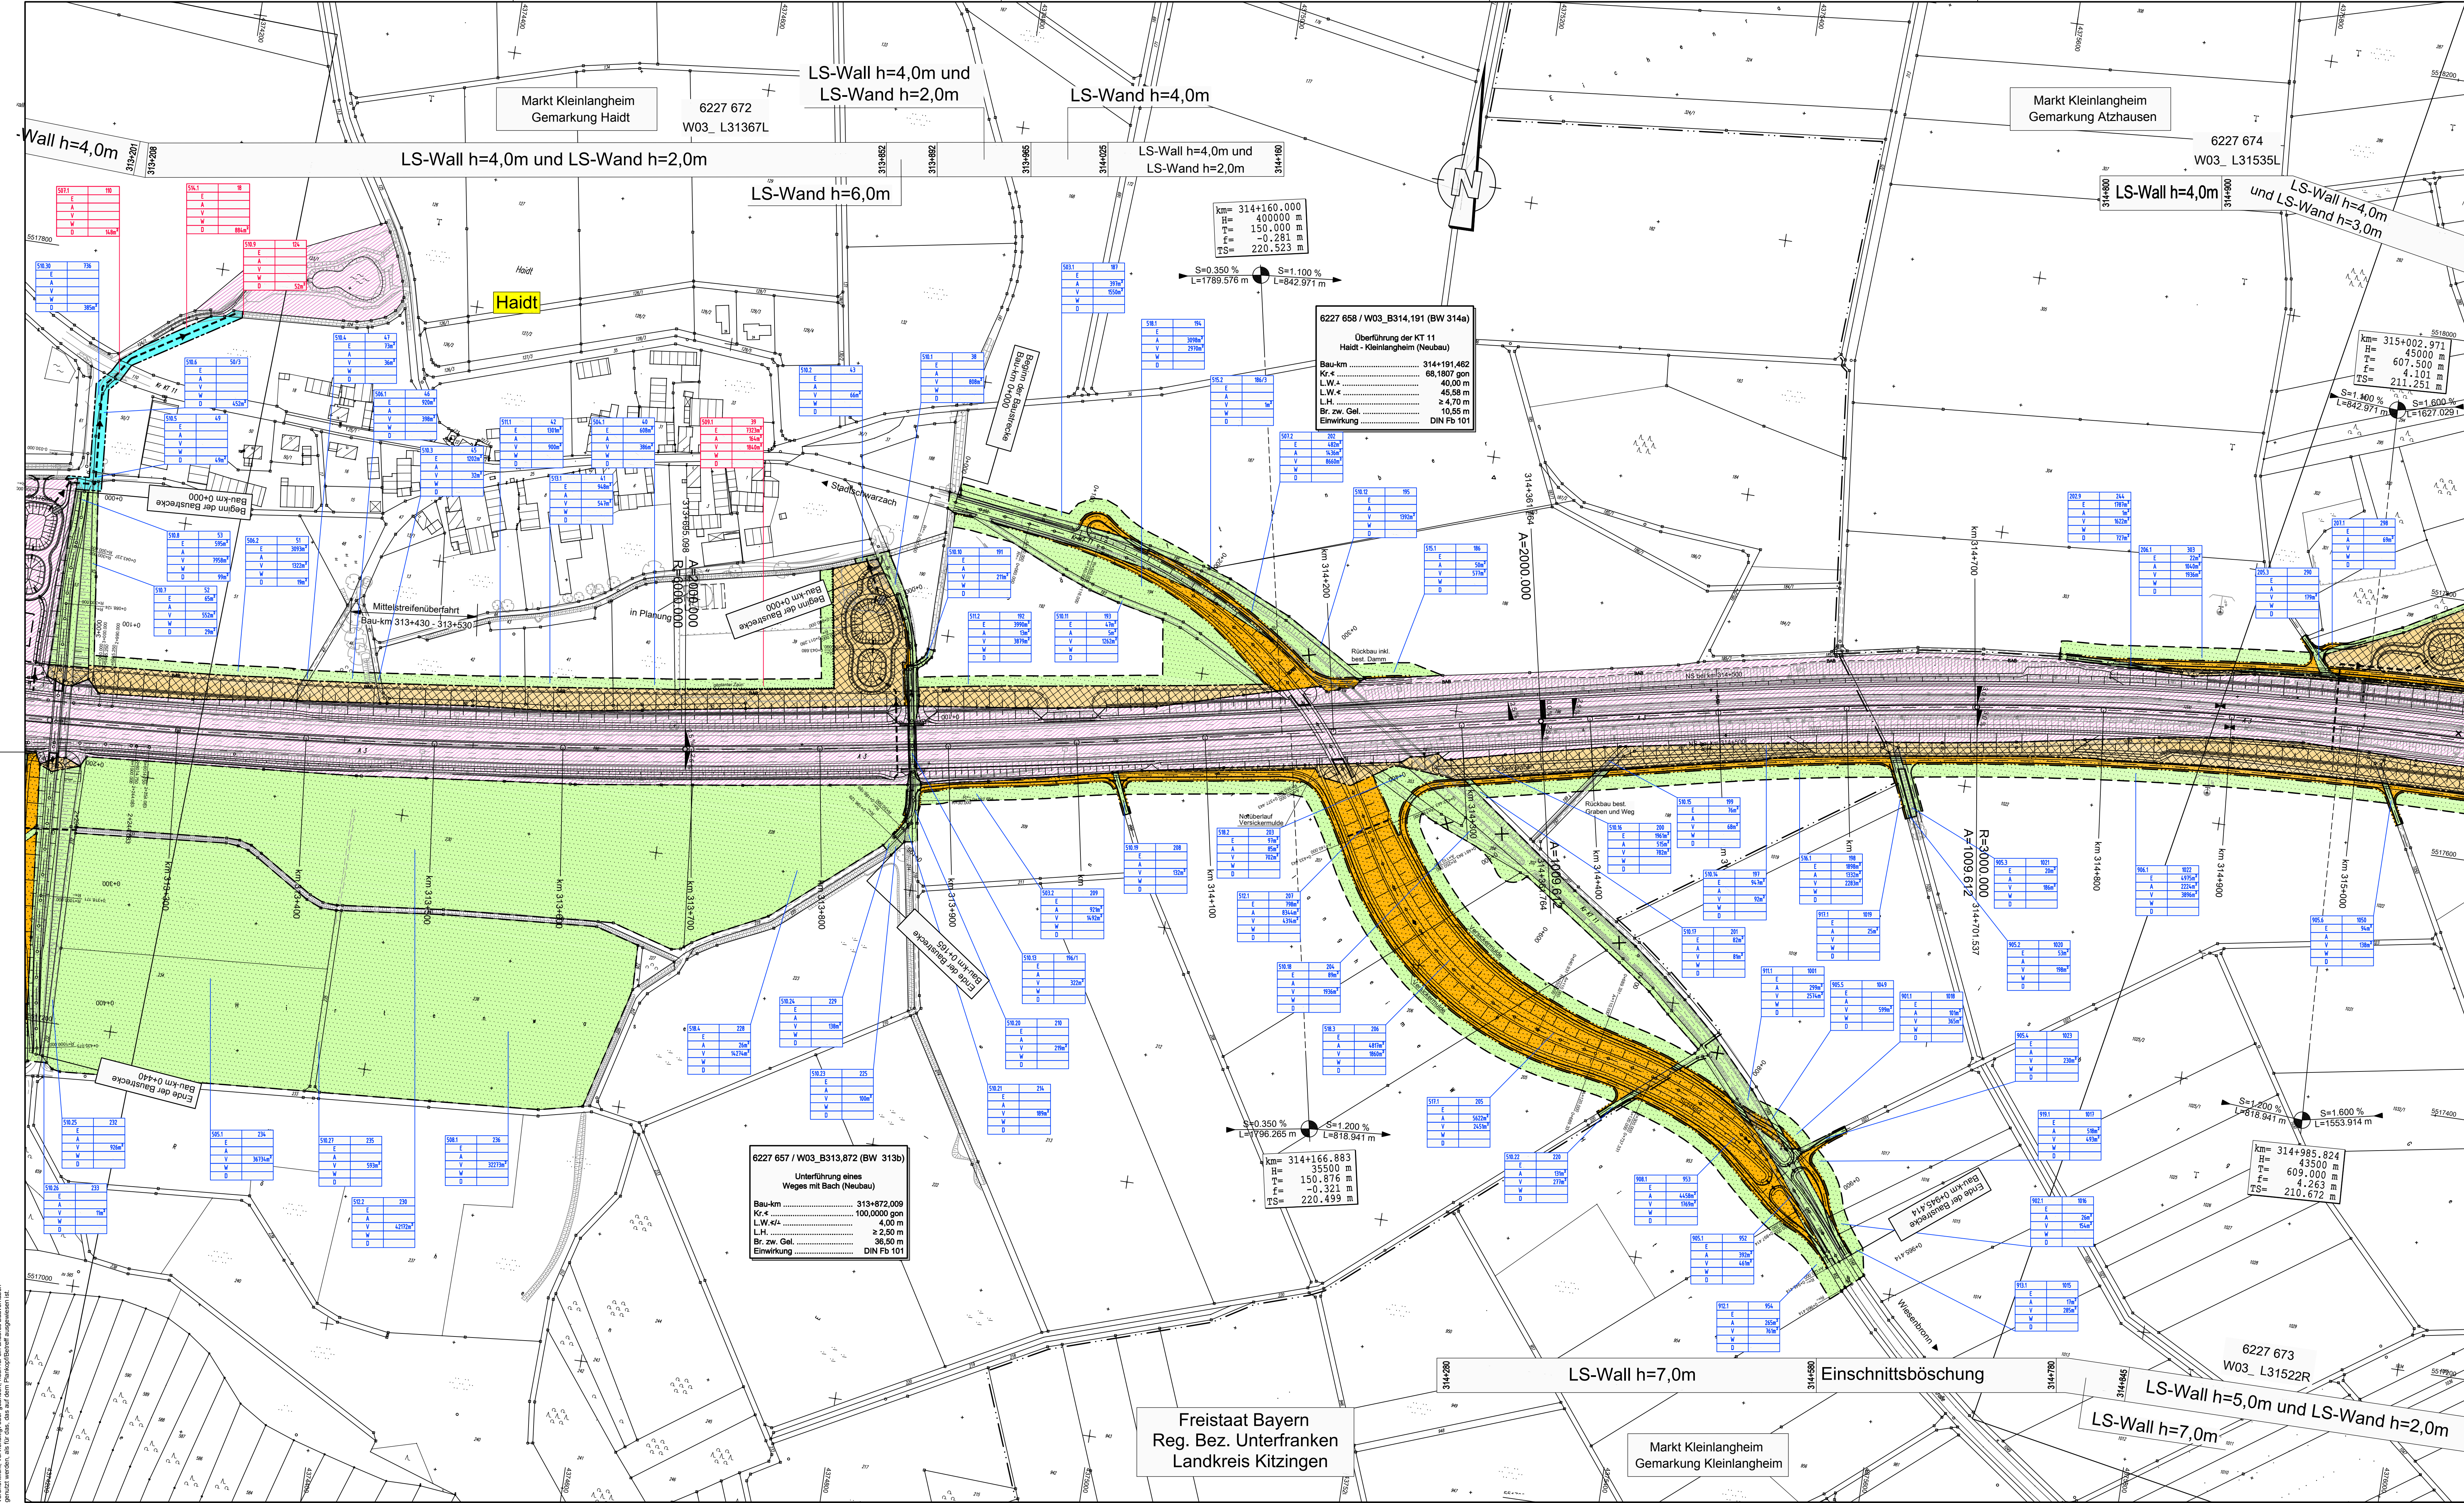


Zeichenerklärung

	Kreisgrenze
	Gemeinde- / Gemarkungsgrenze
	Gemarkungsgrenze
	Erwerbsgrenze (Bundesstraßenverwaltung)
	für andere Baustatsträger zu erwerbende Fläche
	Grenze der vorübergehend in Anspruch zu nehmende Fläche
	Grenze dauernd zu belastende Fläche
	Grenze der Waldrandunterpflanzung
	zu erwerbende Fläche (Bundesstraßenverwaltung)
	für andere Baustatsträger zu erwerbende Fläche
	vorübergehend in Anspruch zu nehmende Fläche
	dauernd zu belastende Fläche
	Waldrandunterpflanzung
	Fläche im Eigentum der Bundesrepublik Deutschland (Bundesstraßenverwaltung)

laufende Nummer

100.10	1000.10	Flurstücksnummer
E	m²	zu erwerbende Fläche (Bundesstraßenverwaltung)
A	m²	für andere Baustatsträger zu erwerbende Fläche
V	m²	vorübergehend in Anspruch zu nehmende Fläche
W	m²	Waldrandunterpflanzung
D	m²	dauernd zu belastende Fläche

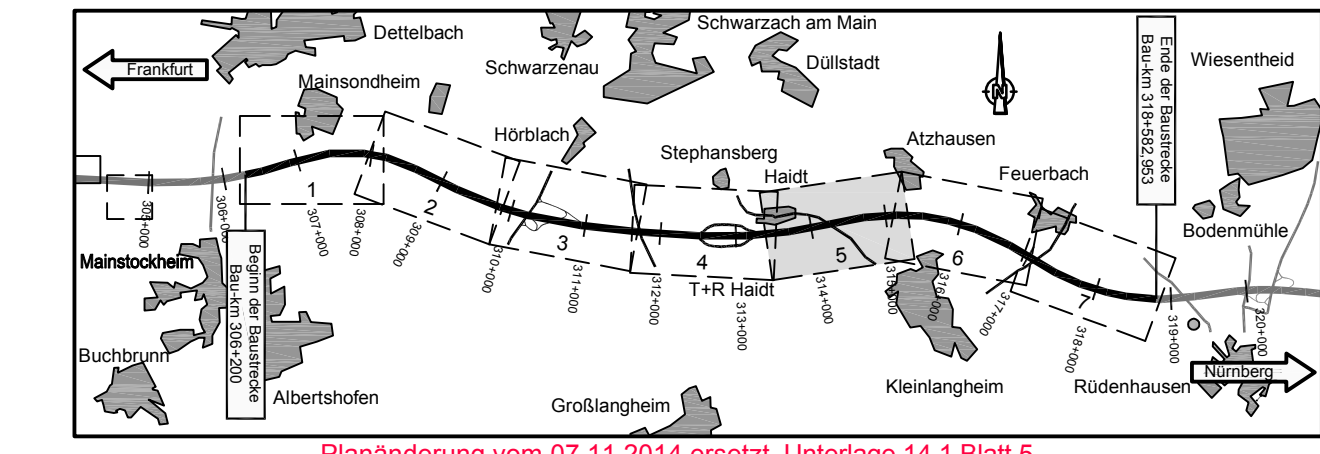

Planänderung vom 07.11.2014 ersetzt Unterlage 14.1 Blatt 5

Nr.	Art der Änderung	Datum	Name
1	Verdolung Einleitstelle E6	21.03.14	Köder
	Ergänzung v.i.A.z.n.Flächen ASB und RHB 313-2L	21.03.14	Köder

Entwurfsbearbeitung:

Hyder Consulting GmbH
Deutschland
Königsgraben 11
90402 Nürnberg
Tel.: (0911) 2 06 30-0
Fax: (0911) 2 06 30-30
www.hyderconsulting.de

Datum	Zeichen
bearbeitet 07.02.2014	Kö
gezeichnet 07.02.2014	Sta
geprüft 07.02.2014	
Nürnberg, den	

Freistaat Bayern
Autobahndirektion Nordbayern

Flächenrichtlinie 55, 90402 Nürnberg
TEL: 0911 4821-01, FAX: 0911 4821-456, E-MAIL: poststelle@dnbnb.bayern.de

Planfeststellung	bearbeitet	Gz:	Datum	Zeichen
BAB A3 Frankfurt - Nürnberg östlich Mainbrücke Dettelbach - westlich AS Wiesentheid	gezeichnet	Gz:	07.02.2014	Kö
	geprüft	Gz:	07.02.2014	Sta
	Grunderwerbsplan			
Bau-km 313+180 bis Bau-km 315+090				
Maßstab 1 : 2.000				

Aufgestellt: Nürnberg, den 26.07.2011 / 07.11.2014
Autobahndirektion Nordbayern

Ka
Klein, Bauvertrieb

Projekt: D0000231 Datum: 14. 1.6 Grunderwerb-Breit 55.28