


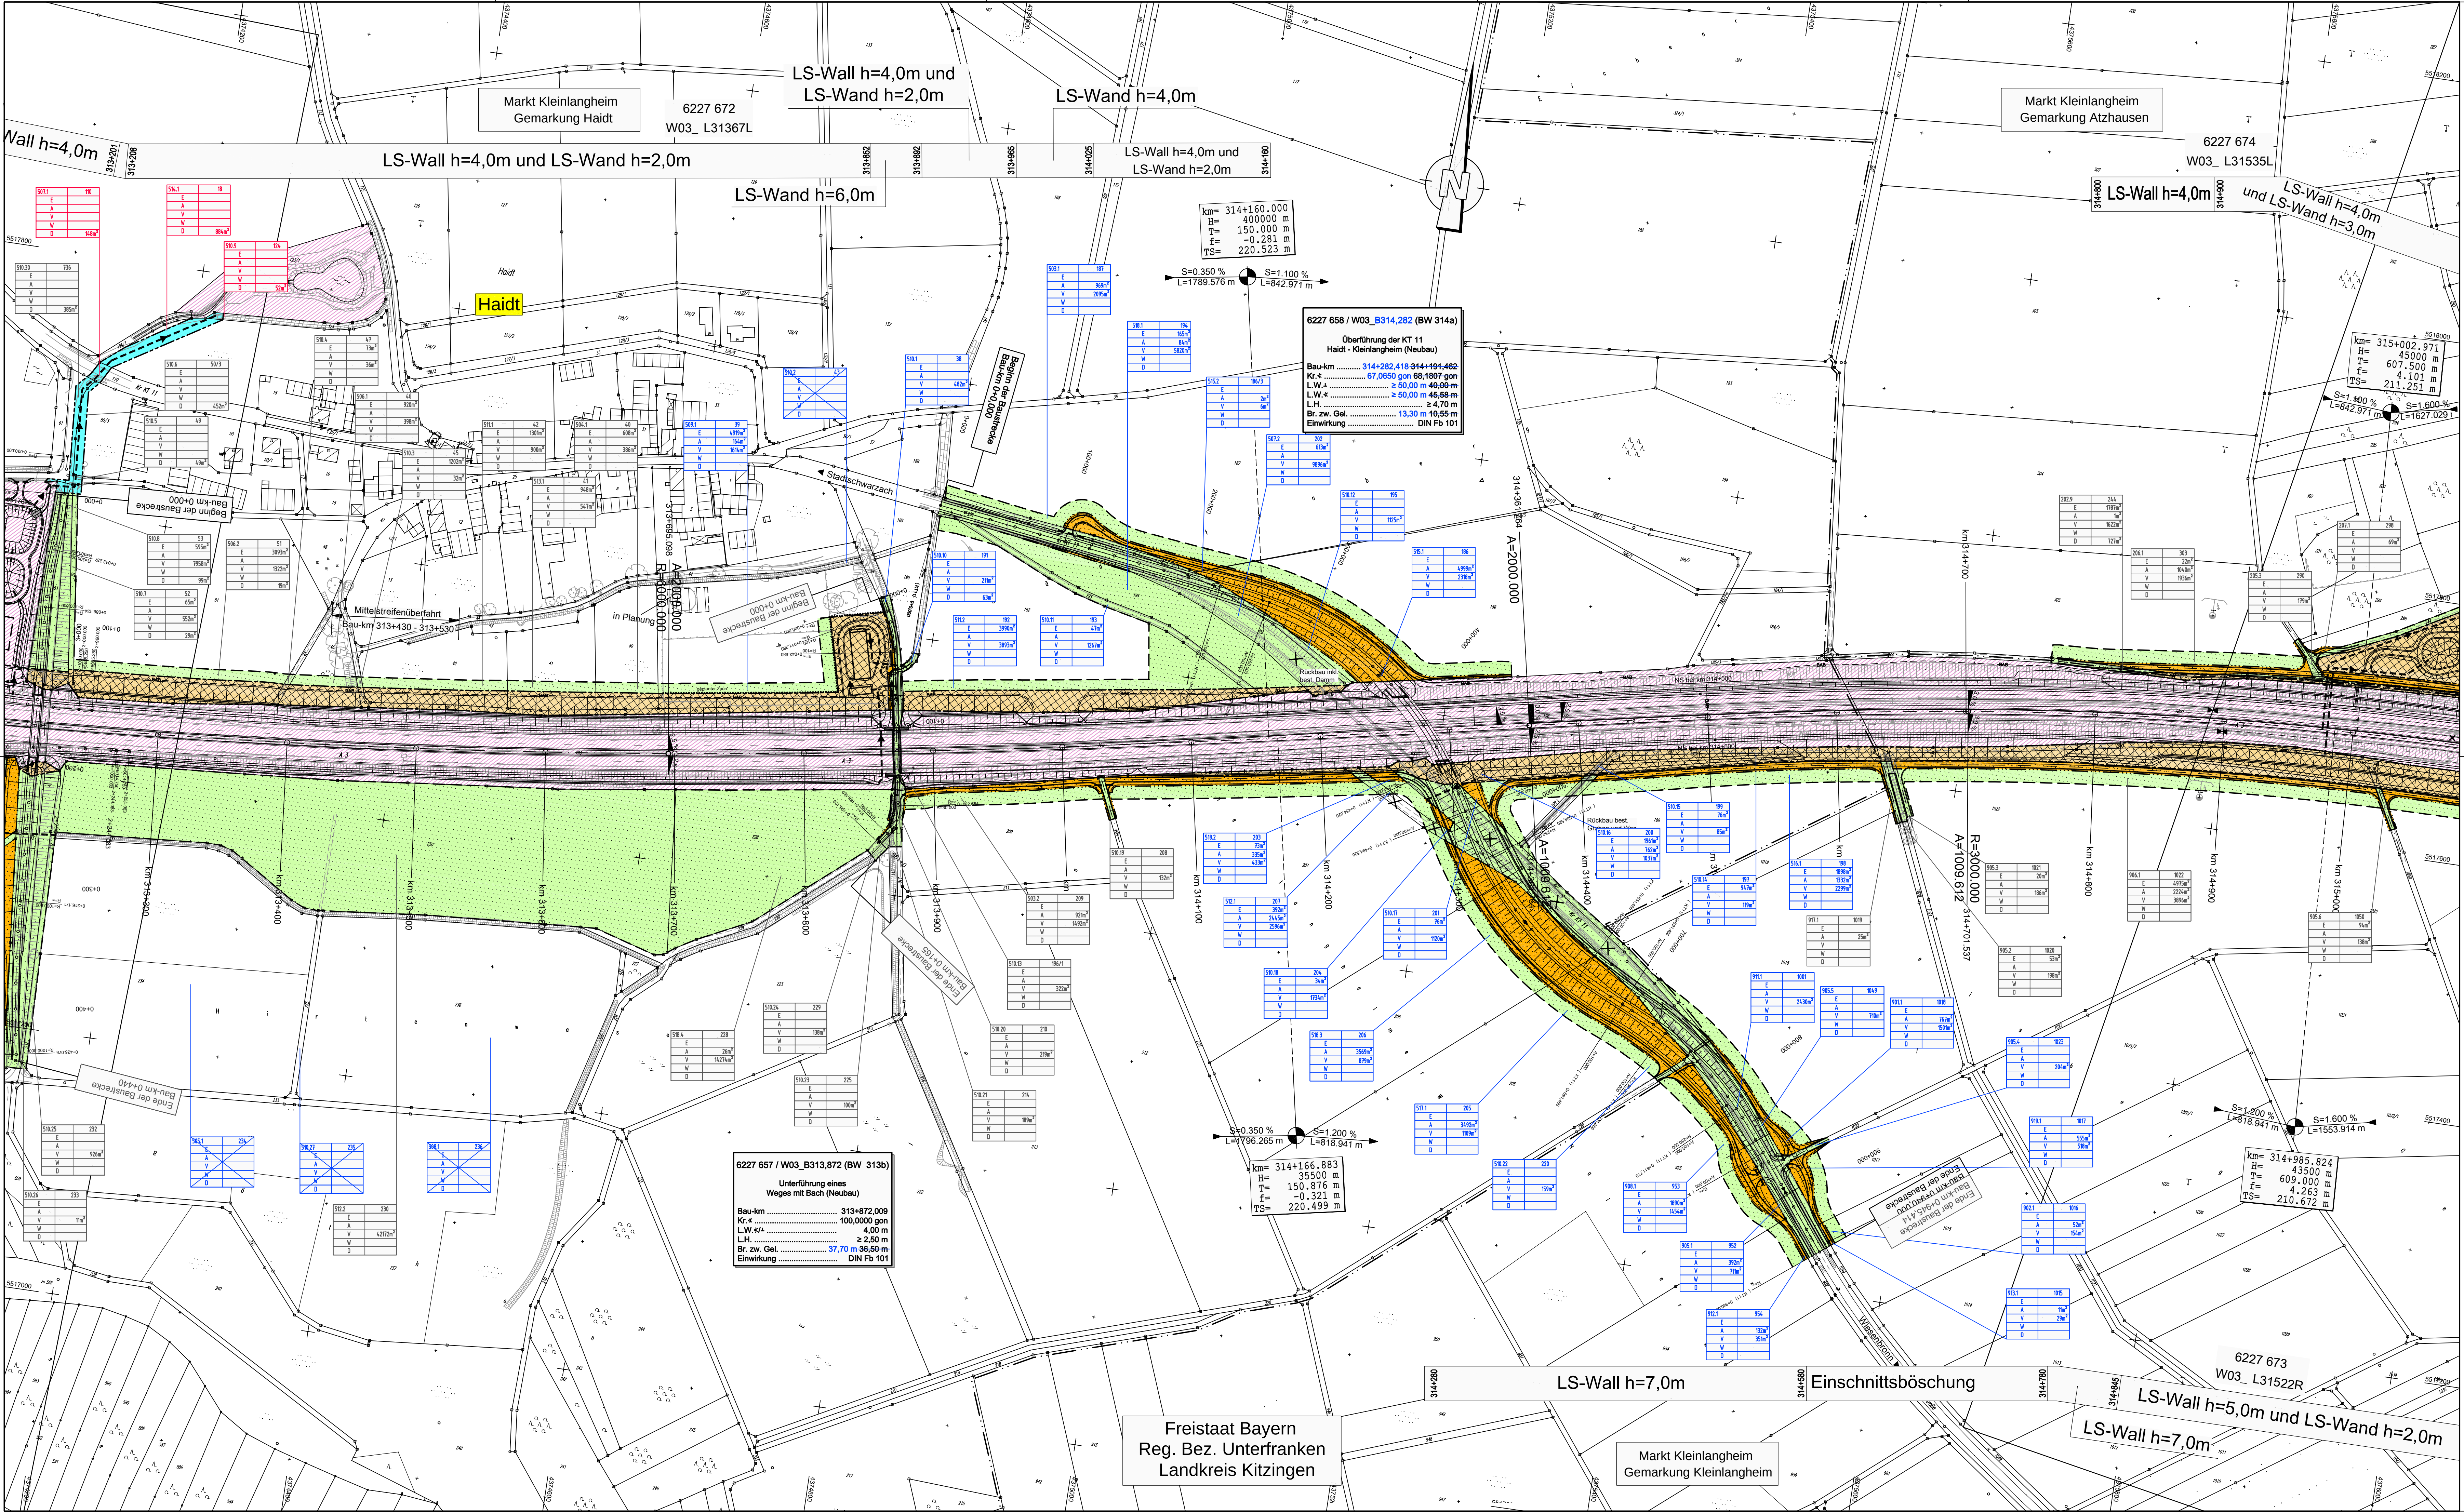

Zeichenerklärung

— Kreisgrenze
— Gemeinde- / Gemarkungsgrenze
— Gemarkungsgrenze
— Erwerbsgrenze (Bundesstraßenverwaltung)
— für andere Baulastträger zu erwerbende Fläche
— Grenze der vorübergehend in Anspruch zu nehmende Fläche
— Grenze dauernd zu belastende Fläche
— Grenze der Waldrandunterpflanzung

zu erwerbende Fläche (Bundesstraßenverwaltung)
für andere Baulastträger zu erwerbende Fläche
vorübergehend in Anspruch zu nehmende Fläche
dauernd zu belastende Fläche
Waldrandunterpflanzung
Fläche im Eigentum der Bundesrepublik Deutschland (Bundesstraßenverwaltung)

laufende Nummer
100.10 1000.10
E m²
A m²
V m²
W m²
D m²

Flurstücksnummer
zu erwerbende Fläche (Bundesstraßenverwaltung)
für andere Baulastträger zu erwerbende Fläche
vorübergehend in Anspruch zu nehmende Fläche
Waldrandunterpflanzung
dauernd zu belastende Fläche

Planänderung vom 30.09.2015 ersetzt Unterlage 14.1 Blatt SE

Nr.	Art der Änderung	Datum	Name
1	Verdolung Einleitstelle E6 / Ergänzung Flächen ASB & RHB 313-2L	21.03.14	Köder
2	Neutrassierung KT 11, Anpassung Wirtschaftswege	30.09.15	Starke
	Anpassung Bauwerksabmessungen, ASB und RHB 313-2L	30.09.15	Starke

Entwurfsbearbeitung:

Hyder Consulting GmbH
Deutschland
Weiße Steige 10
73431 Aalen
Tel.: (07361) 52 488-0
Fax: (07361) 52 488-77
www.hyderconsulting.de

Datum
30.09.2015
30.09.2015
30.09.2015
30.09.2015

Zeichen
Sta
Sta
HI
Aalen, den

Freistaat Bayern
Autobahndirektion Nordbayern

Flächenverkehrsamt 55, 90402 Nürnberg
TEL: 09114821-0, FAX: 09114821-456, E-MAIL: poststelle@adnb.bayern.de

Unterlage 14.1
Blatt Nr. 5E

Planfeststellung

BAB A3 Frankfurt - Nürnberg

östlich Mainbrücke Dettelbach - westlich AS Wiesentheid

6-streifiger Ausbau von Bau-km 306+200 bis Bau-km 318+582,953

Grunderwerbsplan

Bau-km 313+180 bis Bau-km 315+090

Maßstab 1 : 2.000

Aufgestellt: Nürnberg, den 26.07.2011 / 07.11.2014 / 30.09.2015
Autobahndirektion Nordbayern

Projekt: 00000231

Datum: 14. 1.5 Grunderwerb-Breit 55,28