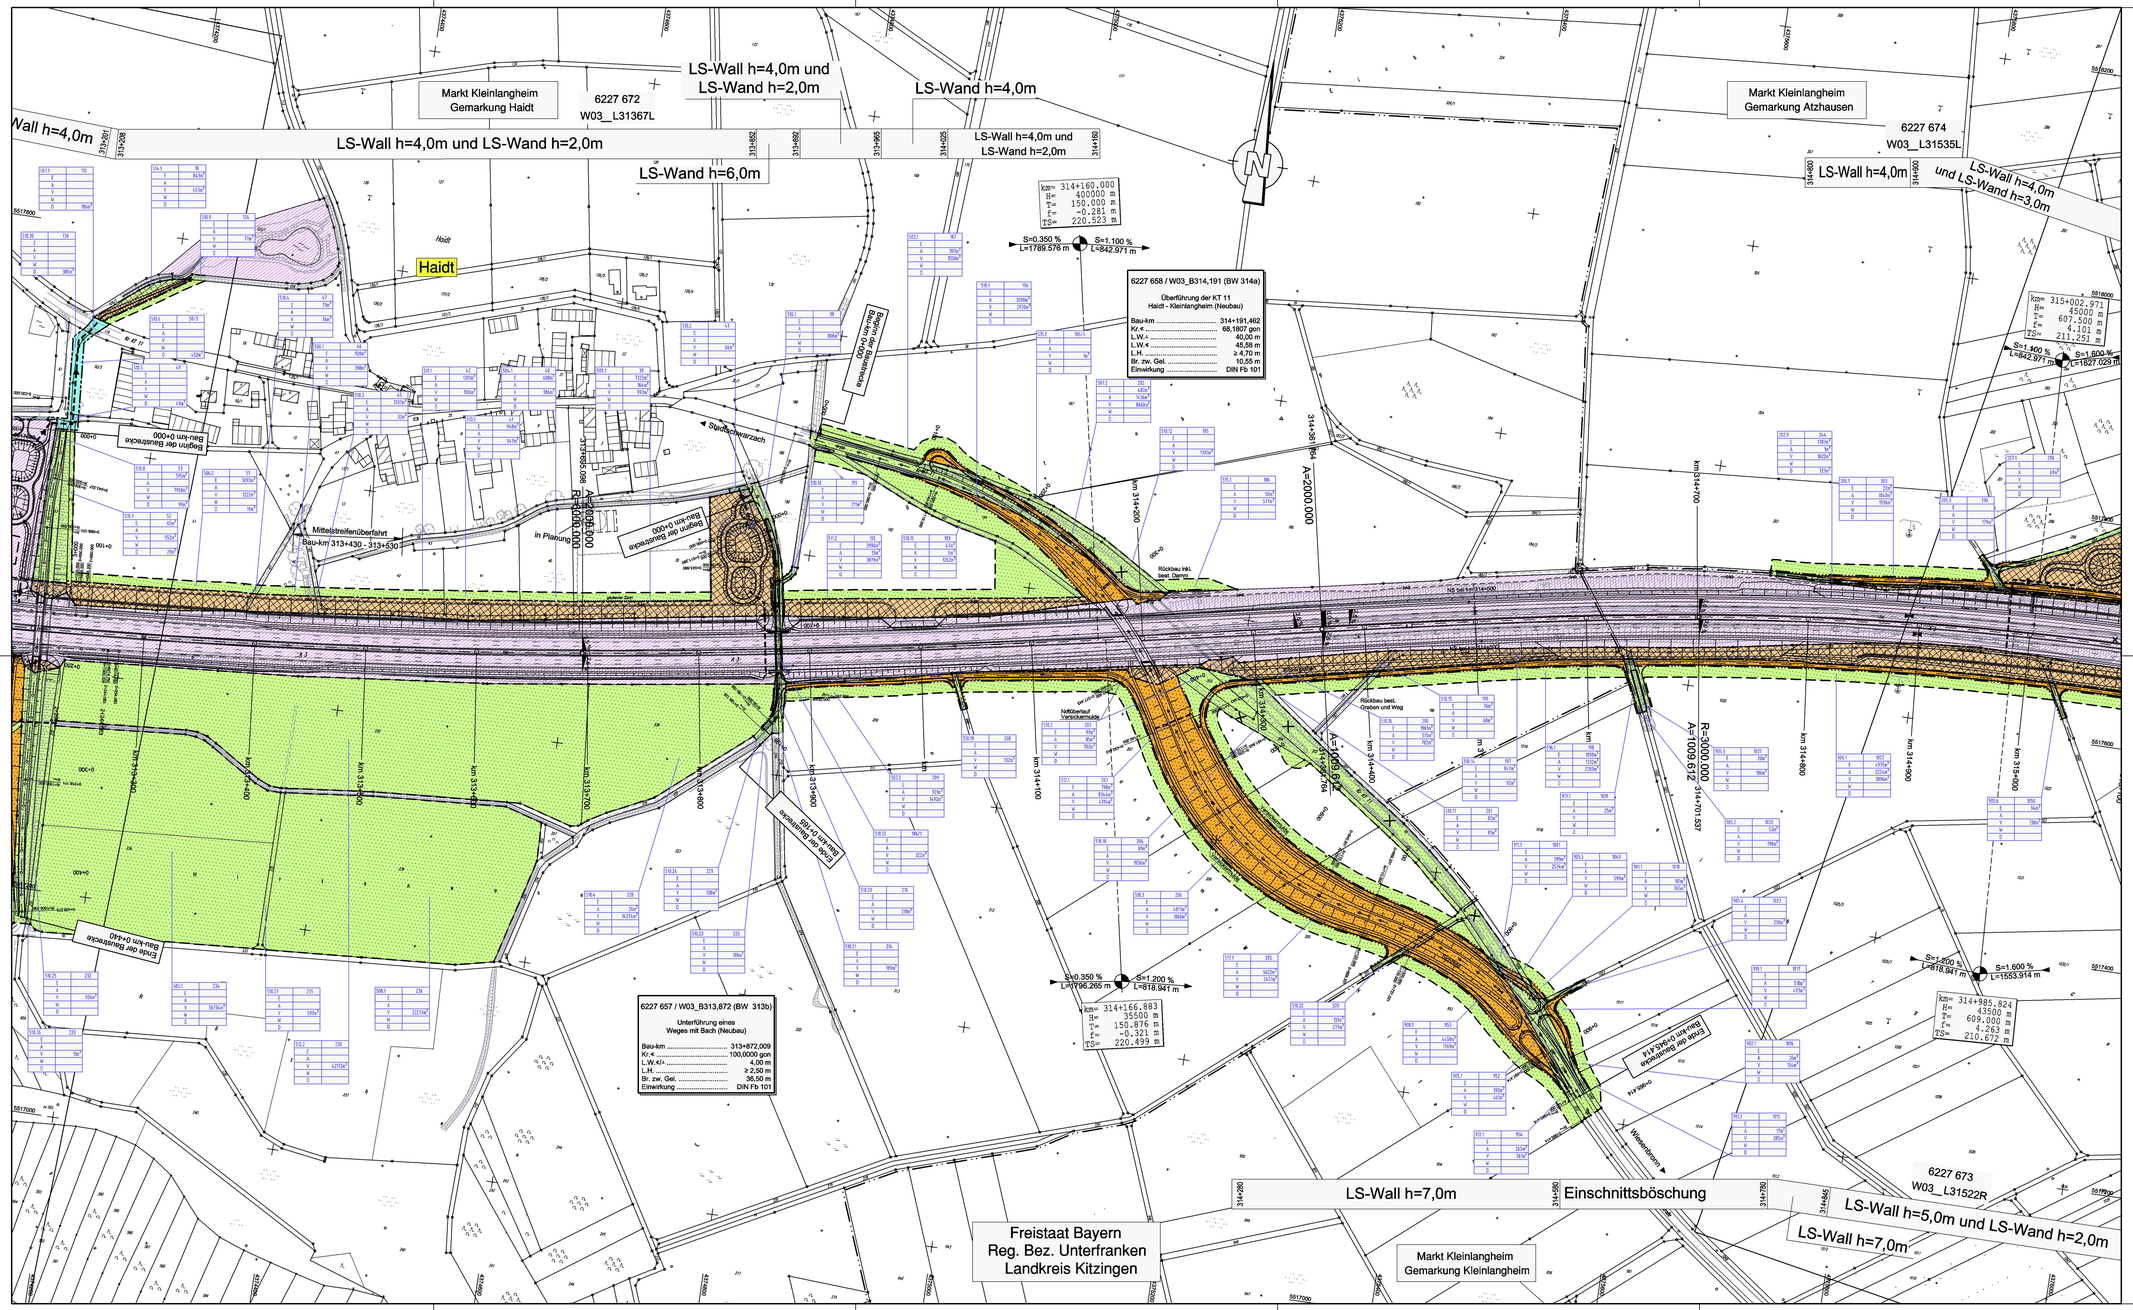

Zeichenerklärung

- Kreisgrenze
- Gemeinde- / Gemarkungsgrenze
- Gemarkungsgrenze
- Erwerbsgrenze (Bundesstraßenverwaltung)
- für andere Baulastträger zu erwerbende Fläche
- Grenze der vorübergehend in Anspruch zu nehmende Fläche
- Grenze dauernd zu belastende Fläche
- Grenze der Waldrandunterpflanzung
- zu erwerbende Fläche (Bundesstraßenverwaltung)
- für andere Baulastträger zu erwerbende Fläche
- vorübergehend in Anspruch zu nehmende Fläche
- dauernd zu belastende Fläche
- Waldrandunterpflanzung
- Fläche im Eigentum der Bundesrepublik Deutschland (Bundesstraßenverwaltung)

laufende Nummer

100.10	1000.10	Flurstücksnummer
E	m²	zu erwerbende Fläche (Bundesstraßenbauverwaltung)
A	m²	für andere Baulastträger zu erwerbende Fläche
V	m²	vorübergehend in Anspruch zu nehmende Fläche
W	m²	Waldrandunterpflanzung
D	m²	dauernd zu belastende Fläche

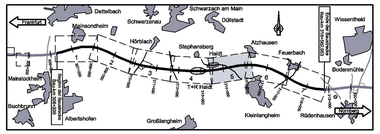

Nr.	Art der Änderung	Datum	Name

Entwurfsbearbeitung:

Hyder Consulting GmbH
Deutschland
Königstorgraben 11
90402 Nürnberg
Tel.: (0911) 2 06 30-0
Fax: (0911) 2 06 30-30
www.hyderconsulting.de

	Datum	Zeichen
bearbeitet	22.06.2011	bü/x
gezeichnet	22.06.2011	bü/x
geprüft	22.06.2011	wig

Nürnberg, den 22.06.2011 i.V. [signature]

Freistaat Bayern
Autobahndirektion Nordbayern
Flaschenhofstraße 19, 90461 Nürnberg
TEL: 0911/6537-0, FAX 0911/6537-458, E-MAIL: poststelle@abdnb.bayern.de

Unterlage				14.1
Blatt Nr.				5
Datum				Zeichen
Planfeststellung	bearbeitet	Gz: 4122	April 2011	Bittel
BAB A3 Frankfurt - Nürnberg	gezeichnet	Gz:		
östlich Mainbrücke Dettelbach - westlich AS Wiesentheid	geprüft	Gz: 412	April 2011	Zeller
		Gz:		
6-streifiger Ausbau von Bau-km 306+200 bis Bau-km 318+582,953	**Grunderwerbsplan**			
	Bau-km 313+180 bis Bau-km 315+090			
	Maßstab 1 : 2.000			

Aufgestellt:
Nürnberg, den 29.07.2011
Autobahndirektion Nordbayern

Kaiser, Baudirektor

Projekt: D0000231

Detail: 14_ 1-5 Grunderwerb Blatt 05.pit

Gewähr für Richtigkeit und Vollständigkeit der Angaben und Darstellungen des Planes nicht übernommen. Es ist nur der Ausdruck des Planes gültig, der mit dem Prüfvermerk versehen ist, und nur das Produkt, das auf dem Prüfdruck/Bericht aufgezeichnet ist.