


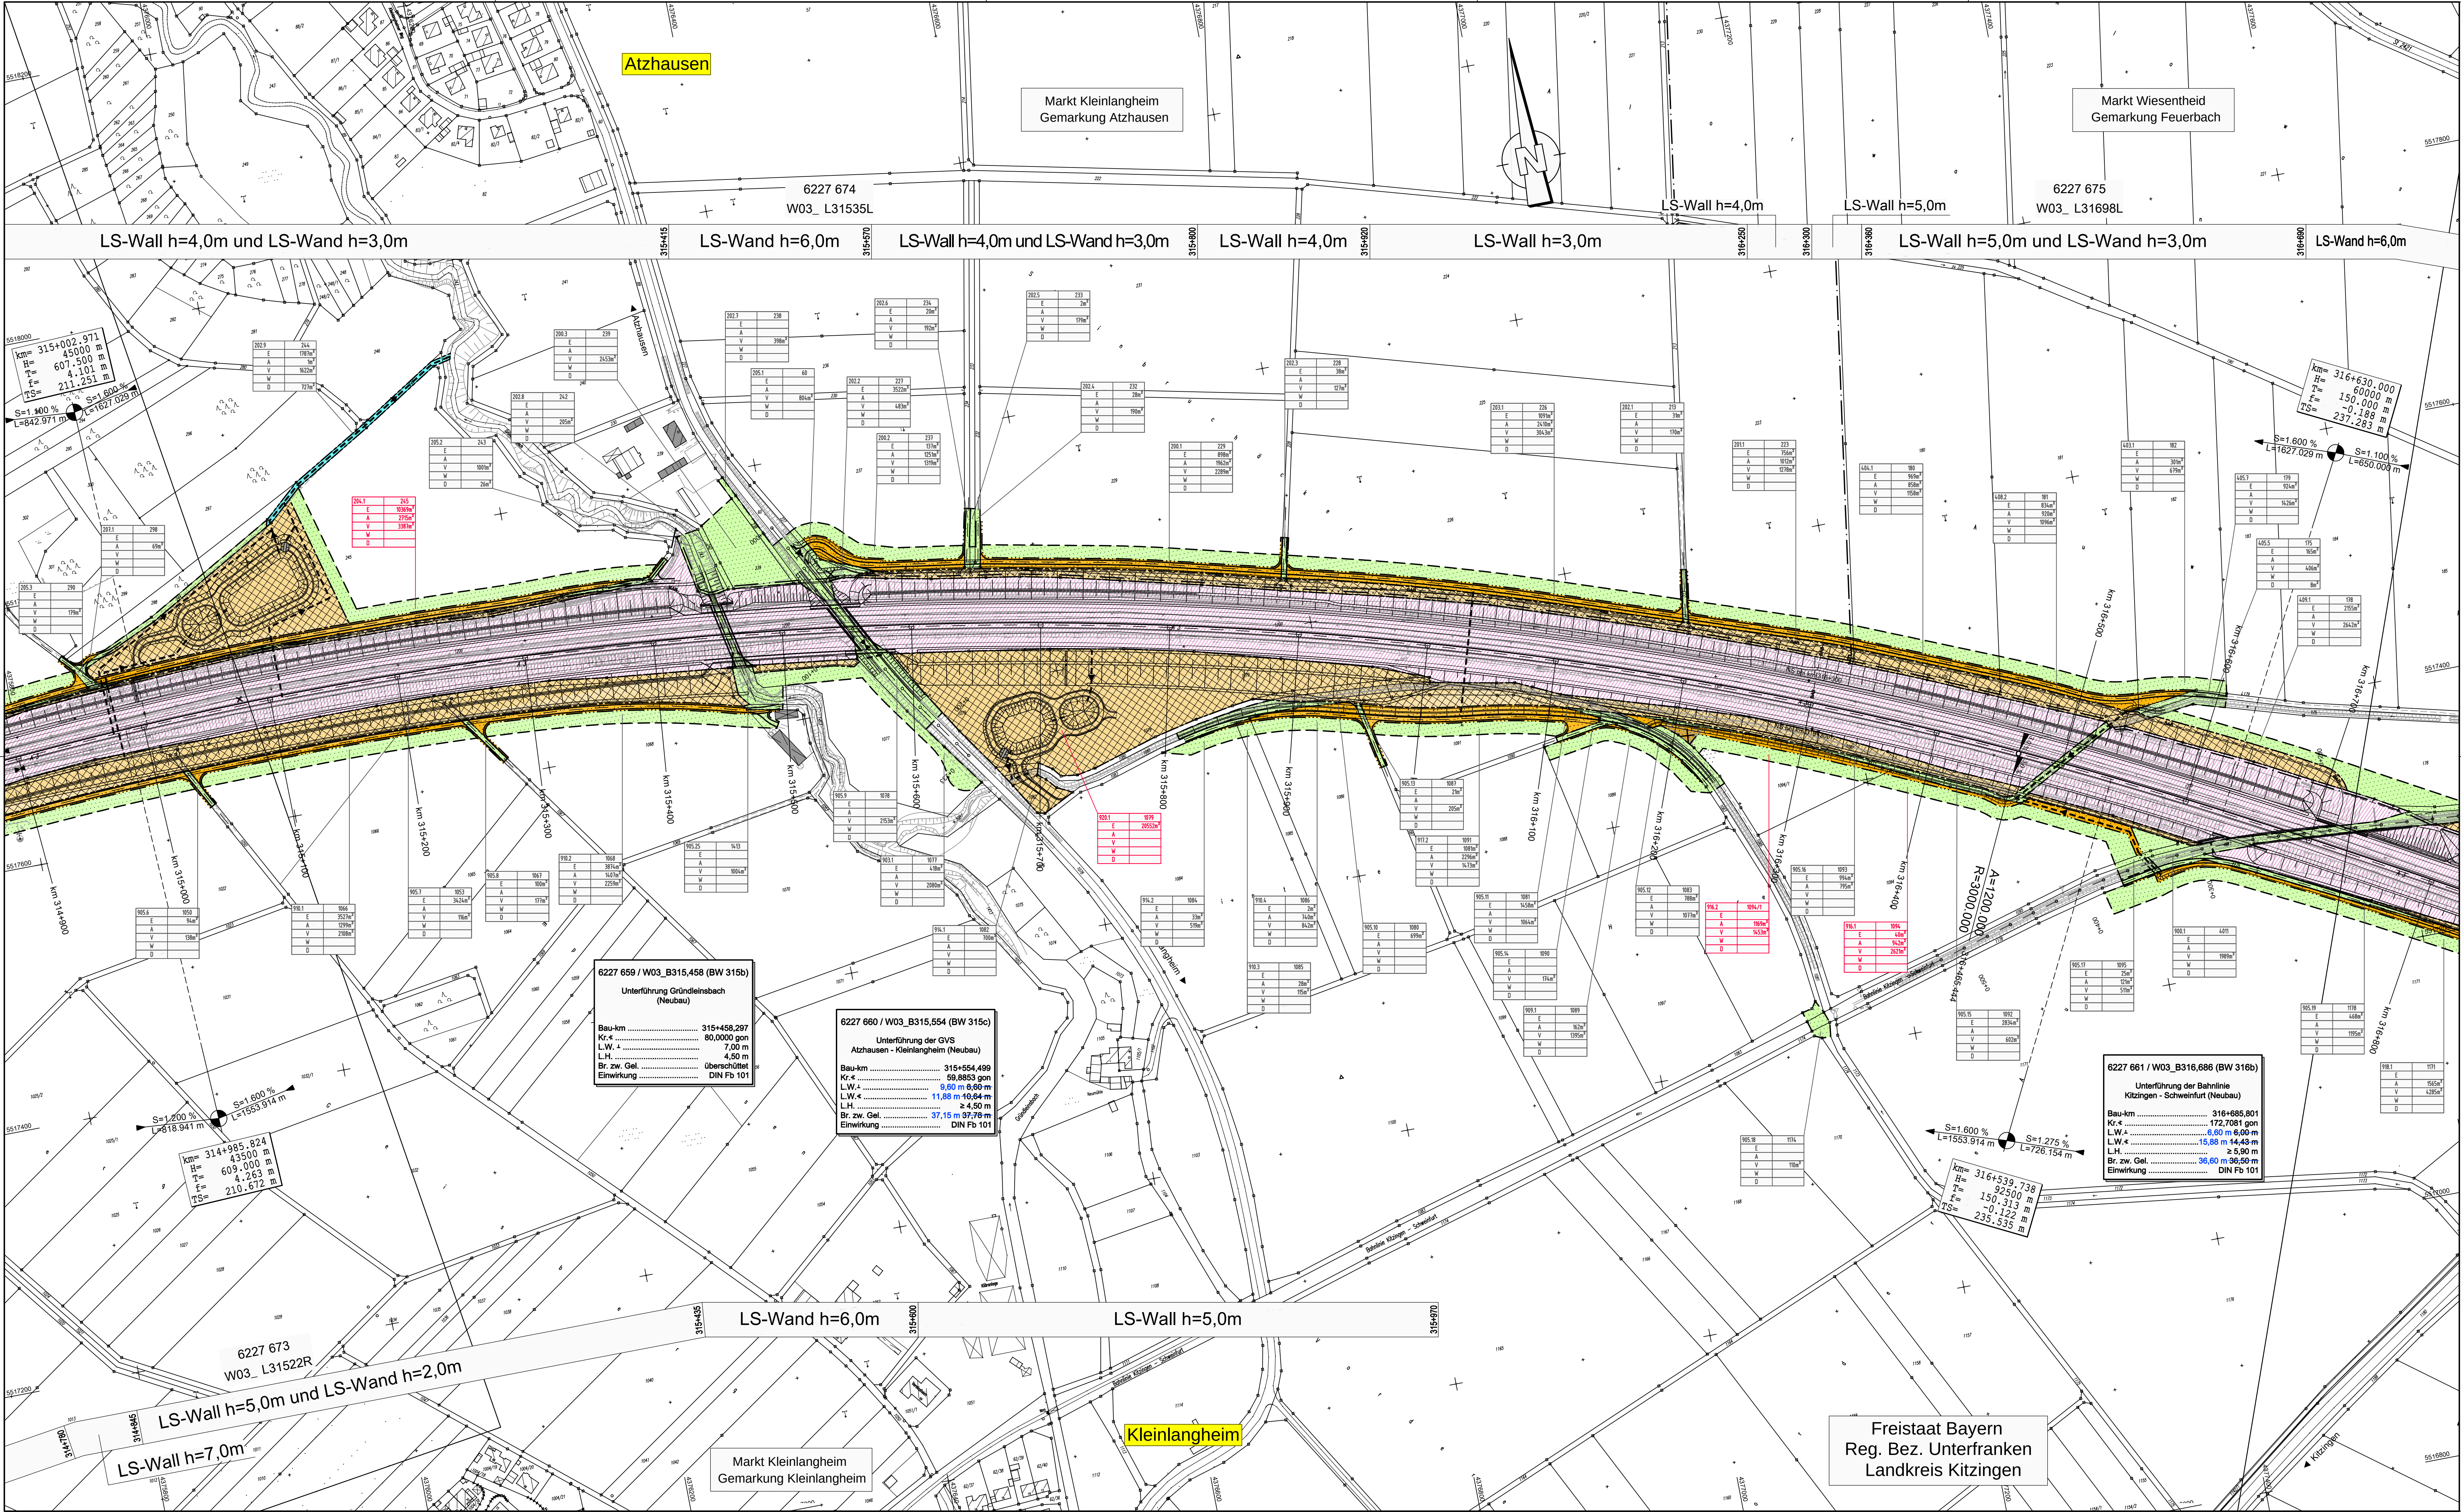

Zeichenerklärung

	Kreisgrenze
	Gemeinde- / Gemarkungsgrenze
	Gemarkungsgrenze
	Erwerbsgrenze (Bundesstraßenverwaltung)
	Fläche der vorübergehend in Anspruch zu nehmende Fläche
	Grenze dauernd zu belastende Fläche
	Grenze der Waldrandunterpflanzung
	zu erwerbende Fläche (Bundesstraßenverwaltung)
	Fläche der vorübergehend in Anspruch zu nehmende Fläche
	dauernd zu belastende Fläche
	Waldrandunterpflanzung
	Fläche im Eigentum der Bundesrepublik Deutschland (Bundesstraßenverwaltung)

laufende Nummer

100.10	1000.10
E	m²
A	m²
V	m²
W	m²
D	m²

Flurstücksnummer

E	m²
A	m²
V	m²
W	m²
D	m²

Planänderung vom 30.09.2015 ersetzt Unterlage 14.1 Blatt 6E

Nr.	Art der Änderung	Datum	Name
1	Wegfall Feldweg Flurstück 1094 / 1 und 1094	21.03.14	Köder
2	Ergänzung v.i.A.z.n. Flächen ASB/RHB 315-1L und 315-2R	21.03.14	Köder
3	Anpassung Bauwerksabmessungen, Entwässerung GVS	30.09.15	Starke

Entwurfsbearbeitung:

	Hyder Consulting GmbH Deutschland Weiße Steige 10 73431 Aalen Tel.: (07361) 52 438-0 Fax: (07361) 52 438-77 www.hyderconsulting.de	Datum	Zeichen	
		bearbeitet	30.09.2015	Sia
		gezeichnet	30.09.2015	Sia
		geprüft	30.09.2015	HI

Freistaat Bayern Autobahndirektion Nordbayern

Flächenkataster 55, 90402 Nürnberg TEL: 09114821-0, FAX: 09114821-456, E-MAIL: poststelle@adnb.bayern.de		Unterlage	14.1
		Blatt Nr.	6E
		Datum	Zeichen
Planfeststellung	bearbeitet	Gz:	
BAB A3 Frankfurt - Nürnberg	gezeichnet	Gz:	
östlich Mainbrücke Dettelbach - westlich AS Wiesentheid	Gz: 412	Febr. 2014	Binzel
6-streifiger Ausbau von Bau-km 306+200 bis Bau-km 318+582,953		geprüft	Gz: 412
		Sept. 2015	Lösch
		Grunderwerbsplan	
		Bau-km 314+890 bis Bau-km 316+820	
		Maßstab 1 : 2.000	
Aufgestellt: Nürnberg, den 26.07.2011 / 07.11.2014 / 30.09.2015 Autobahndirektion Nordbayern			
Projekt: 0000023		Date: 14. 1.6 Grunderwerb-Breit 98.28	

Dispositio: Unterlageplan, das eine vorläufige Genehmigung des Entwurfs nicht ersetzt werden, die für die Ausführung des Bauwerks erforderlich ist.