


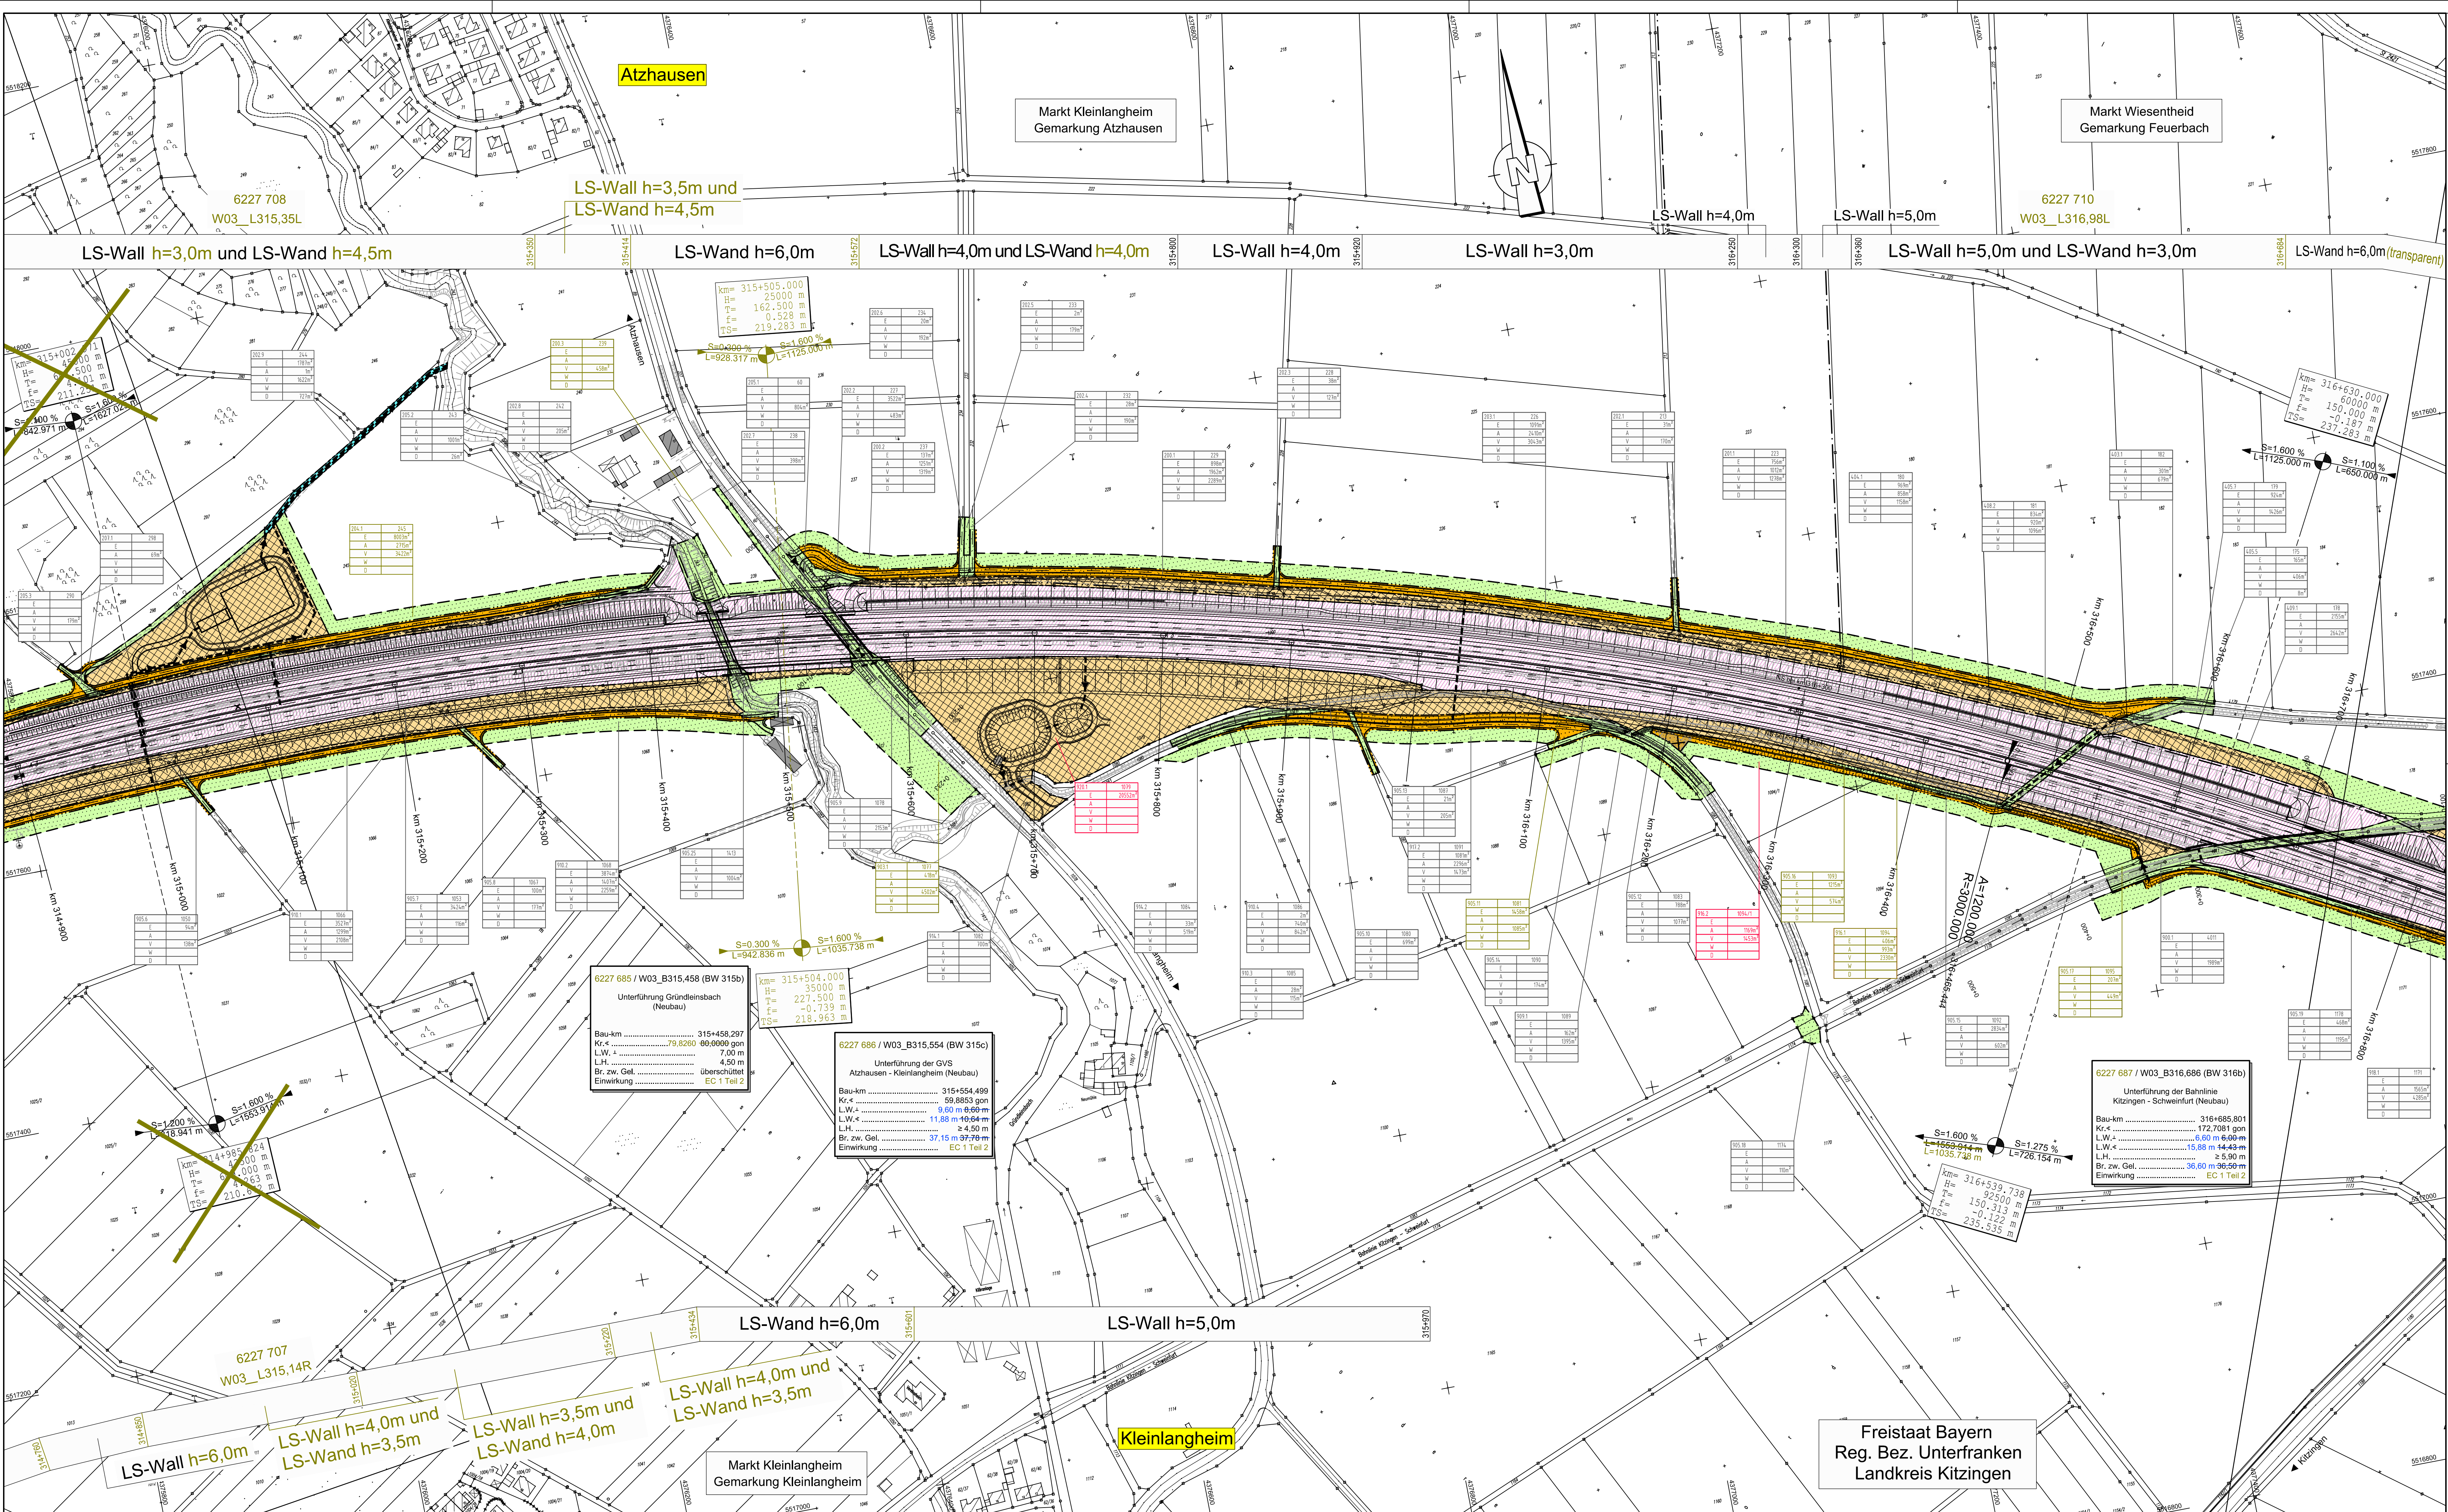

Zeichenerklärung

	Kreisgrenze
	Gemeinde- / Gemarkungsgrenze
	Gemarkungsgrenze
	Erwerbsgrenze (Bundesstraßenverwaltung)
	für andere Bausträger zu erwerbende Fläche
	Grenze der vorübergehend in Anspruch zu nehmende Fläche
	Grenze dauernd zu belastende Fläche
	Grenze der Waldrandunterpflanzung
	zu erwerbende Fläche (Bundesstraßenverwaltung)
	für andere Bausträger zu erwerbende Fläche
	vorübergehend in Anspruch zu nehmende Fläche
	dauernd zu belastende Fläche
	Waldrandunterpflanzung
	Fläche im Eigentum der Bundesrepublik Deutschland (Bundesstraßenverwaltung)

100.10	1000.10
E	m²
A	m²
V	m³
W	m²
D	m²

laufende Nummer

Flurstücksnummer

zu erwerbende Fläche (Bundesstraßenverwaltung)

für andere Bausträger zu erwerbende Fläche

vorübergehend in Anspruch zu nehmende Fläche

Waldrandunterpflanzung

dauernd zu belastende Fläche

Planänderung vom 26.07.2016 ersetzt: Unterlage 14.1 Blatt 6EE

Nr.	Art der Änderung	Datum	Name
1	Wegfall Fahrbahn Plust 1041 + 1094, Ergänzung Flächen ASBRH-B 315-IL + 315-2R	21.03.14	Köder
2	Anpassung Bauwerksabmessungen, Entwässerung GVS	30.09.15	Starke
3	Gradientenabw. 312-371 - 315-540, Lärmschutz, ASB u. RH 315-IL, Änderung Bauwerksnummern	26.07.16	Ernst
VIA bei Bau-km 315+500, Grünung u. Graben 315-180 - 315+600		26.07.16	Ernst

Entwurfsbearbeitung:		Datum	Zeichen	
Wagner Ingenieure Beratende Ingenieure für Bauwesen		bearbeitet	26.07.2016	erc
		gezeichnet	26.07.2016	lim
		geprüft	26.07.2016	lis
		München, den 26.07.2016		

Domagkestraße 1a, 90807 München
Tel: +49 89 680896-3, Fax: +49 89 680896-59
E-Mail: kontakt@wagner-ingenieure.com

Freistaat Bayern Autobahndirektion Nordbayern		Unterlage	14.1
Fischerhofstraße 55, 90462 Nürnberg Tel: 09114821-0, Fax: 09114821-455, E-Mail: poststelle@adn.bayern.de		Blatt Nr.	6EE
Planfeststellung		Datum	Zeichen
BAB A3 Frankfurt - Nürnberg		bearbeitet	Gz:
östlich Mainbrücke Dettelbach - westlich AS Wiesentheid		gezeichnet	Gz: 412 Juli 2016 Löscher
6-streifiger Ausbau von Bau-km 306+200 bis Bau-km 318+582,953		geprüft	Gz:
Aufgestellt: Nürnberg, den 29.07.2011 / 07.11.2014 / 30.09.2015 / 26.07.2016		Grunderwerbplan	
Autobahndirektion Nordbayern		Bau-km 314+890 bis Bau-km 316+820	
		Maßstab 1 : 2.000	
Projekt: D0000231		Date: 14_1-4 Grunderwerb-Blatt 06.pdf	