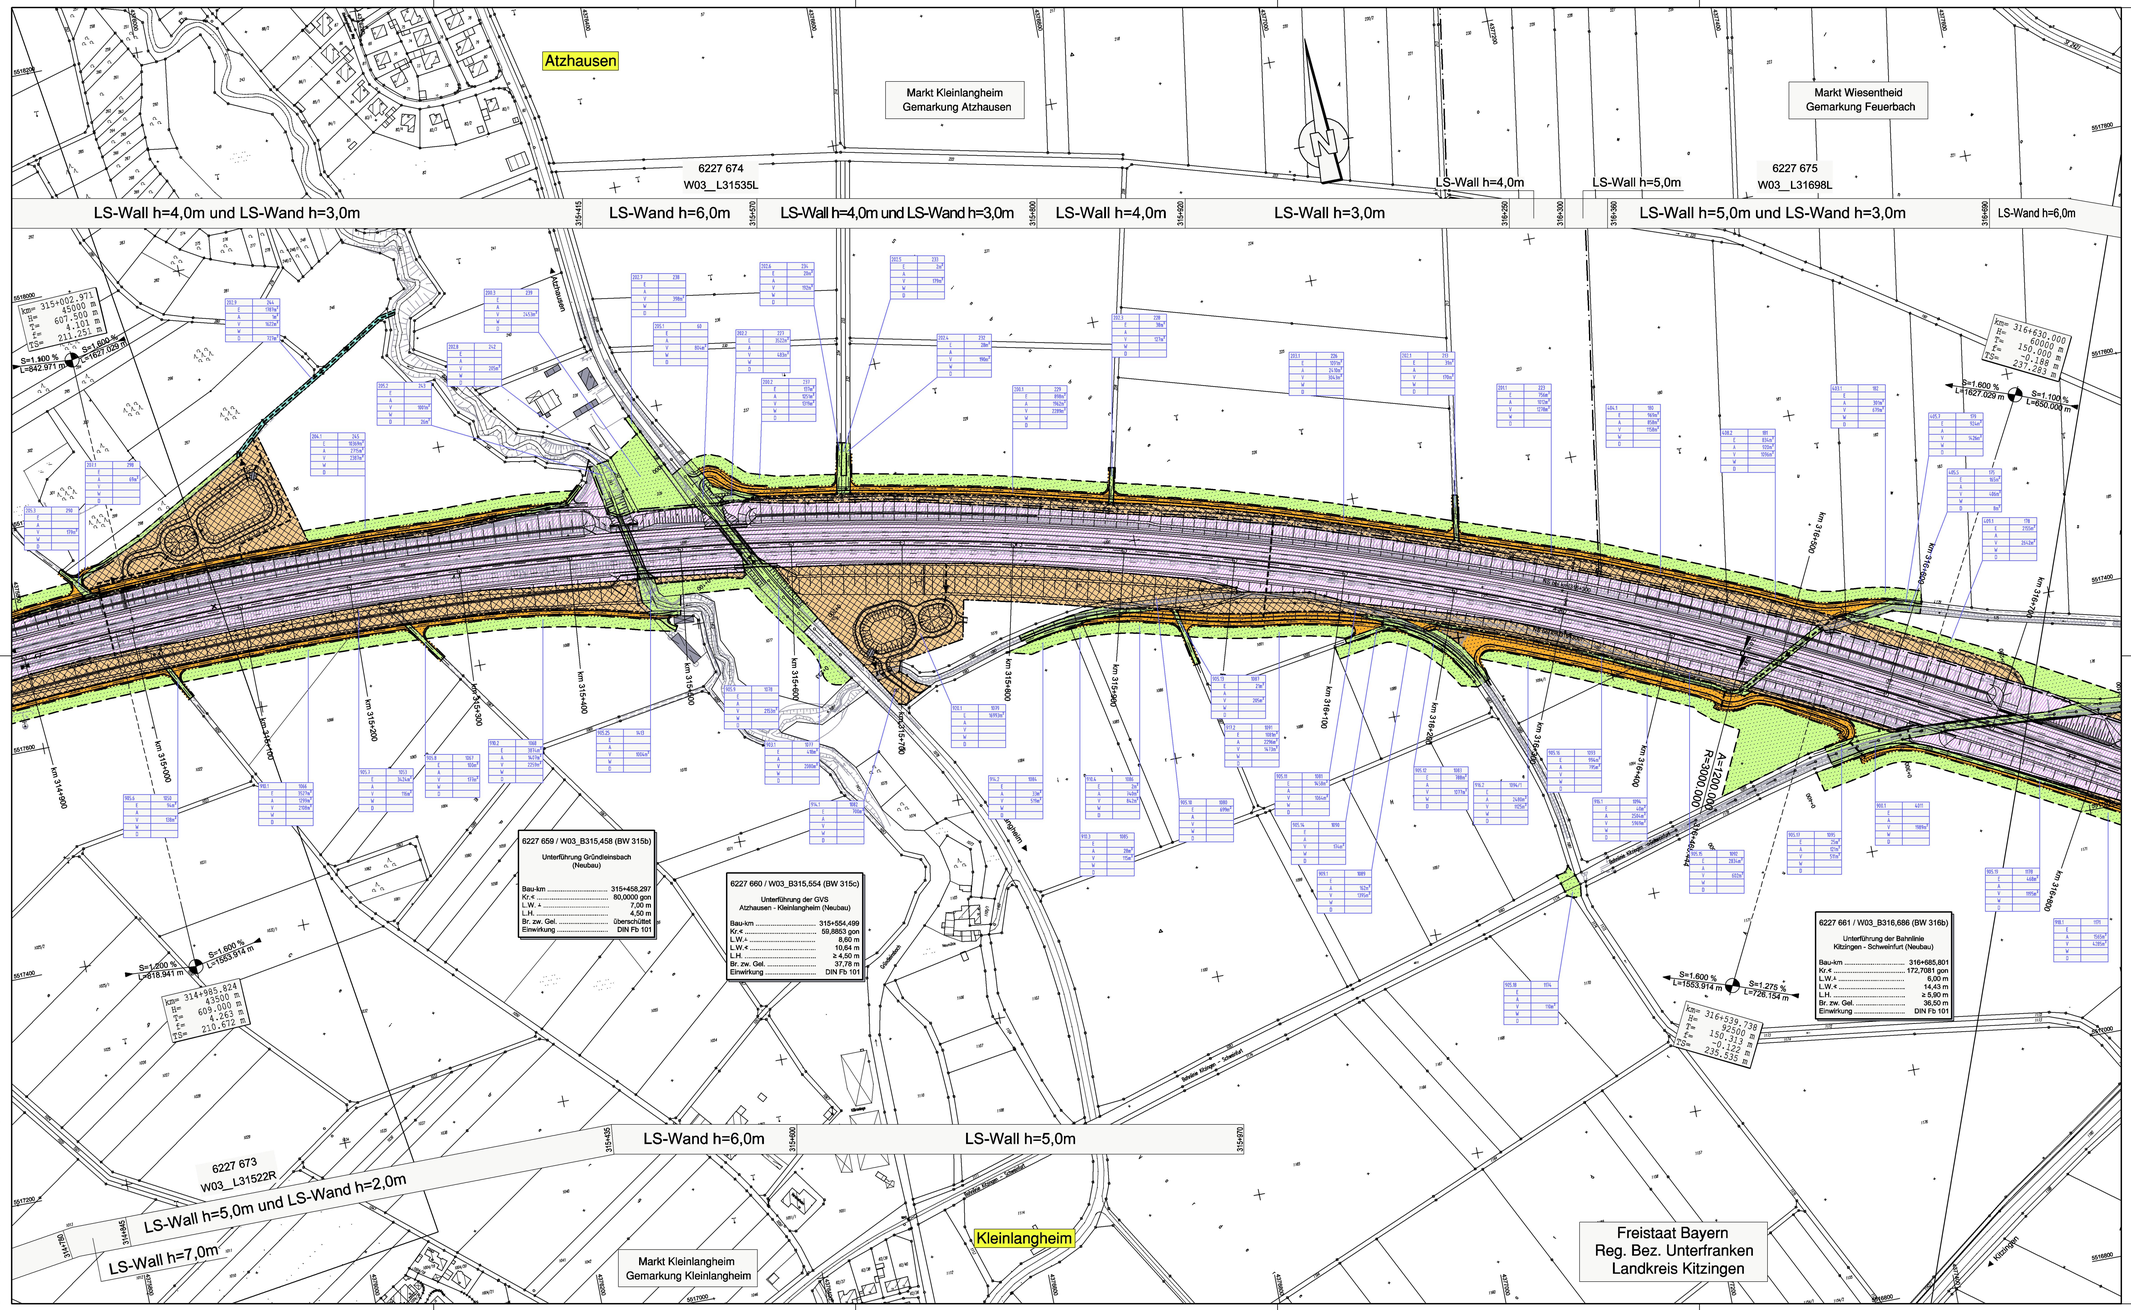

Zeichenerklärung

- Kreisgrenze
- Gemeinde- / Gemarkungsgrenze
- Gemarkungsgrenze
- Erwerbsgrenze (Bundesstraßenverwaltung)
- für andere Baulastträger zu erwerbende Fläche
- Grenze der vorübergehend in Anspruch zu nehmende Fläche
- Grenze dauernd zu belastende Fläche
- Grenze der Waldrandunterpflanzung
- zu erwerbende Fläche (Bundesstraßenverwaltung)
- für andere Baulastträger zu erwerbende Fläche
- vorübergehend in Anspruch zu nehmende Fläche
- dauernd zu belastende Fläche
- Waldrandunterpflanzung
- Fläche im Eigentum der Bundesrepublik Deutschland (Bundesstraßenverwaltung)

laufende Nummer

100.10	1000.10	Flurstücksnummer
E	m²	zu erwerbende Fläche (Bundesstraßenbauverwaltung)
A	m²	für andere Baulastträger zu erwerbende Fläche
V	m²	vorübergehend in Anspruch zu nehmende Fläche
W	m²	Waldrandunterpflanzung
D	m²	dauernd zu belastende Fläche

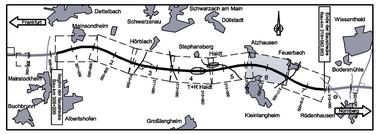

Nr.	Art der Änderung	Datum	Name

Entwurfsbearbeitung:

Hyder Consulting GmbH Deutschland
Königstorgraben 11
90402 Nürnberg
Tel.: (0911) 2 06 30-0
Fax: (0911) 2 06 30-30
www.hyderconsulting.de

	Datum	Zeichen
bearbeitet	22.06.2011	büx
gezeichnet	22.06.2011	büx
geprüft	22.06.2011	wag

Nürnberg, den 22.06.2011 i.V.

Freistaat Bayern
Autobahndirektion Nordbayern
Hans-Vorsetzer-Straße 16, 90402 Nürnberg
TEL. 0911/6512-0, FAX 0911/6512-456, E-MAIL: poststelle@abdnb.bayern.de

				Unterlage	14.1
				Blatt Nr.	6
				Datum	Zeichen
Planfeststellung	bearbeitet	Gz: 4122	April 2011	Bittel	
	gezeichnet	Gz:			
BAB A3 Frankfurt - Nürnberg	geprüft	Gz: 412	April 2011	Zeller	
		Gz:			
östlich Mainbrücke Dettelbach - westlich AS Wiesentheid	**Grunderwerbsplan**				
6-streifiger Ausbau von Bau-km 306+200 bis Bau-km 318+582,953	Bau-km 314+890 bis Bau-km 316+820				
	Maßstab 1 : 2.000				

Aufgestellt:
Nürnberg, den 29.07.2011
Autobahndirektion Nordbayern

Kaiser, Baudirektor

Projekt: D0000021

Detail: 14_1-6 Grunderwerb-Blatt 06.pit

Gestattet Linkshinweis/Bemerkungen auf der anderen Seite. Ein Ausdruck des Formblatts nicht erforderlich. Es ist ausreichend, wenn der Empfänger des Formblatts die Bemerkungen erhält oder einsehen kann