


Dieser Unterlagsplan darf ohne vorherige Genehmigung des Erbauers nicht
verwendet werden, da für ihn, das auf dem Oberlagsplan ausgewiesen ist.

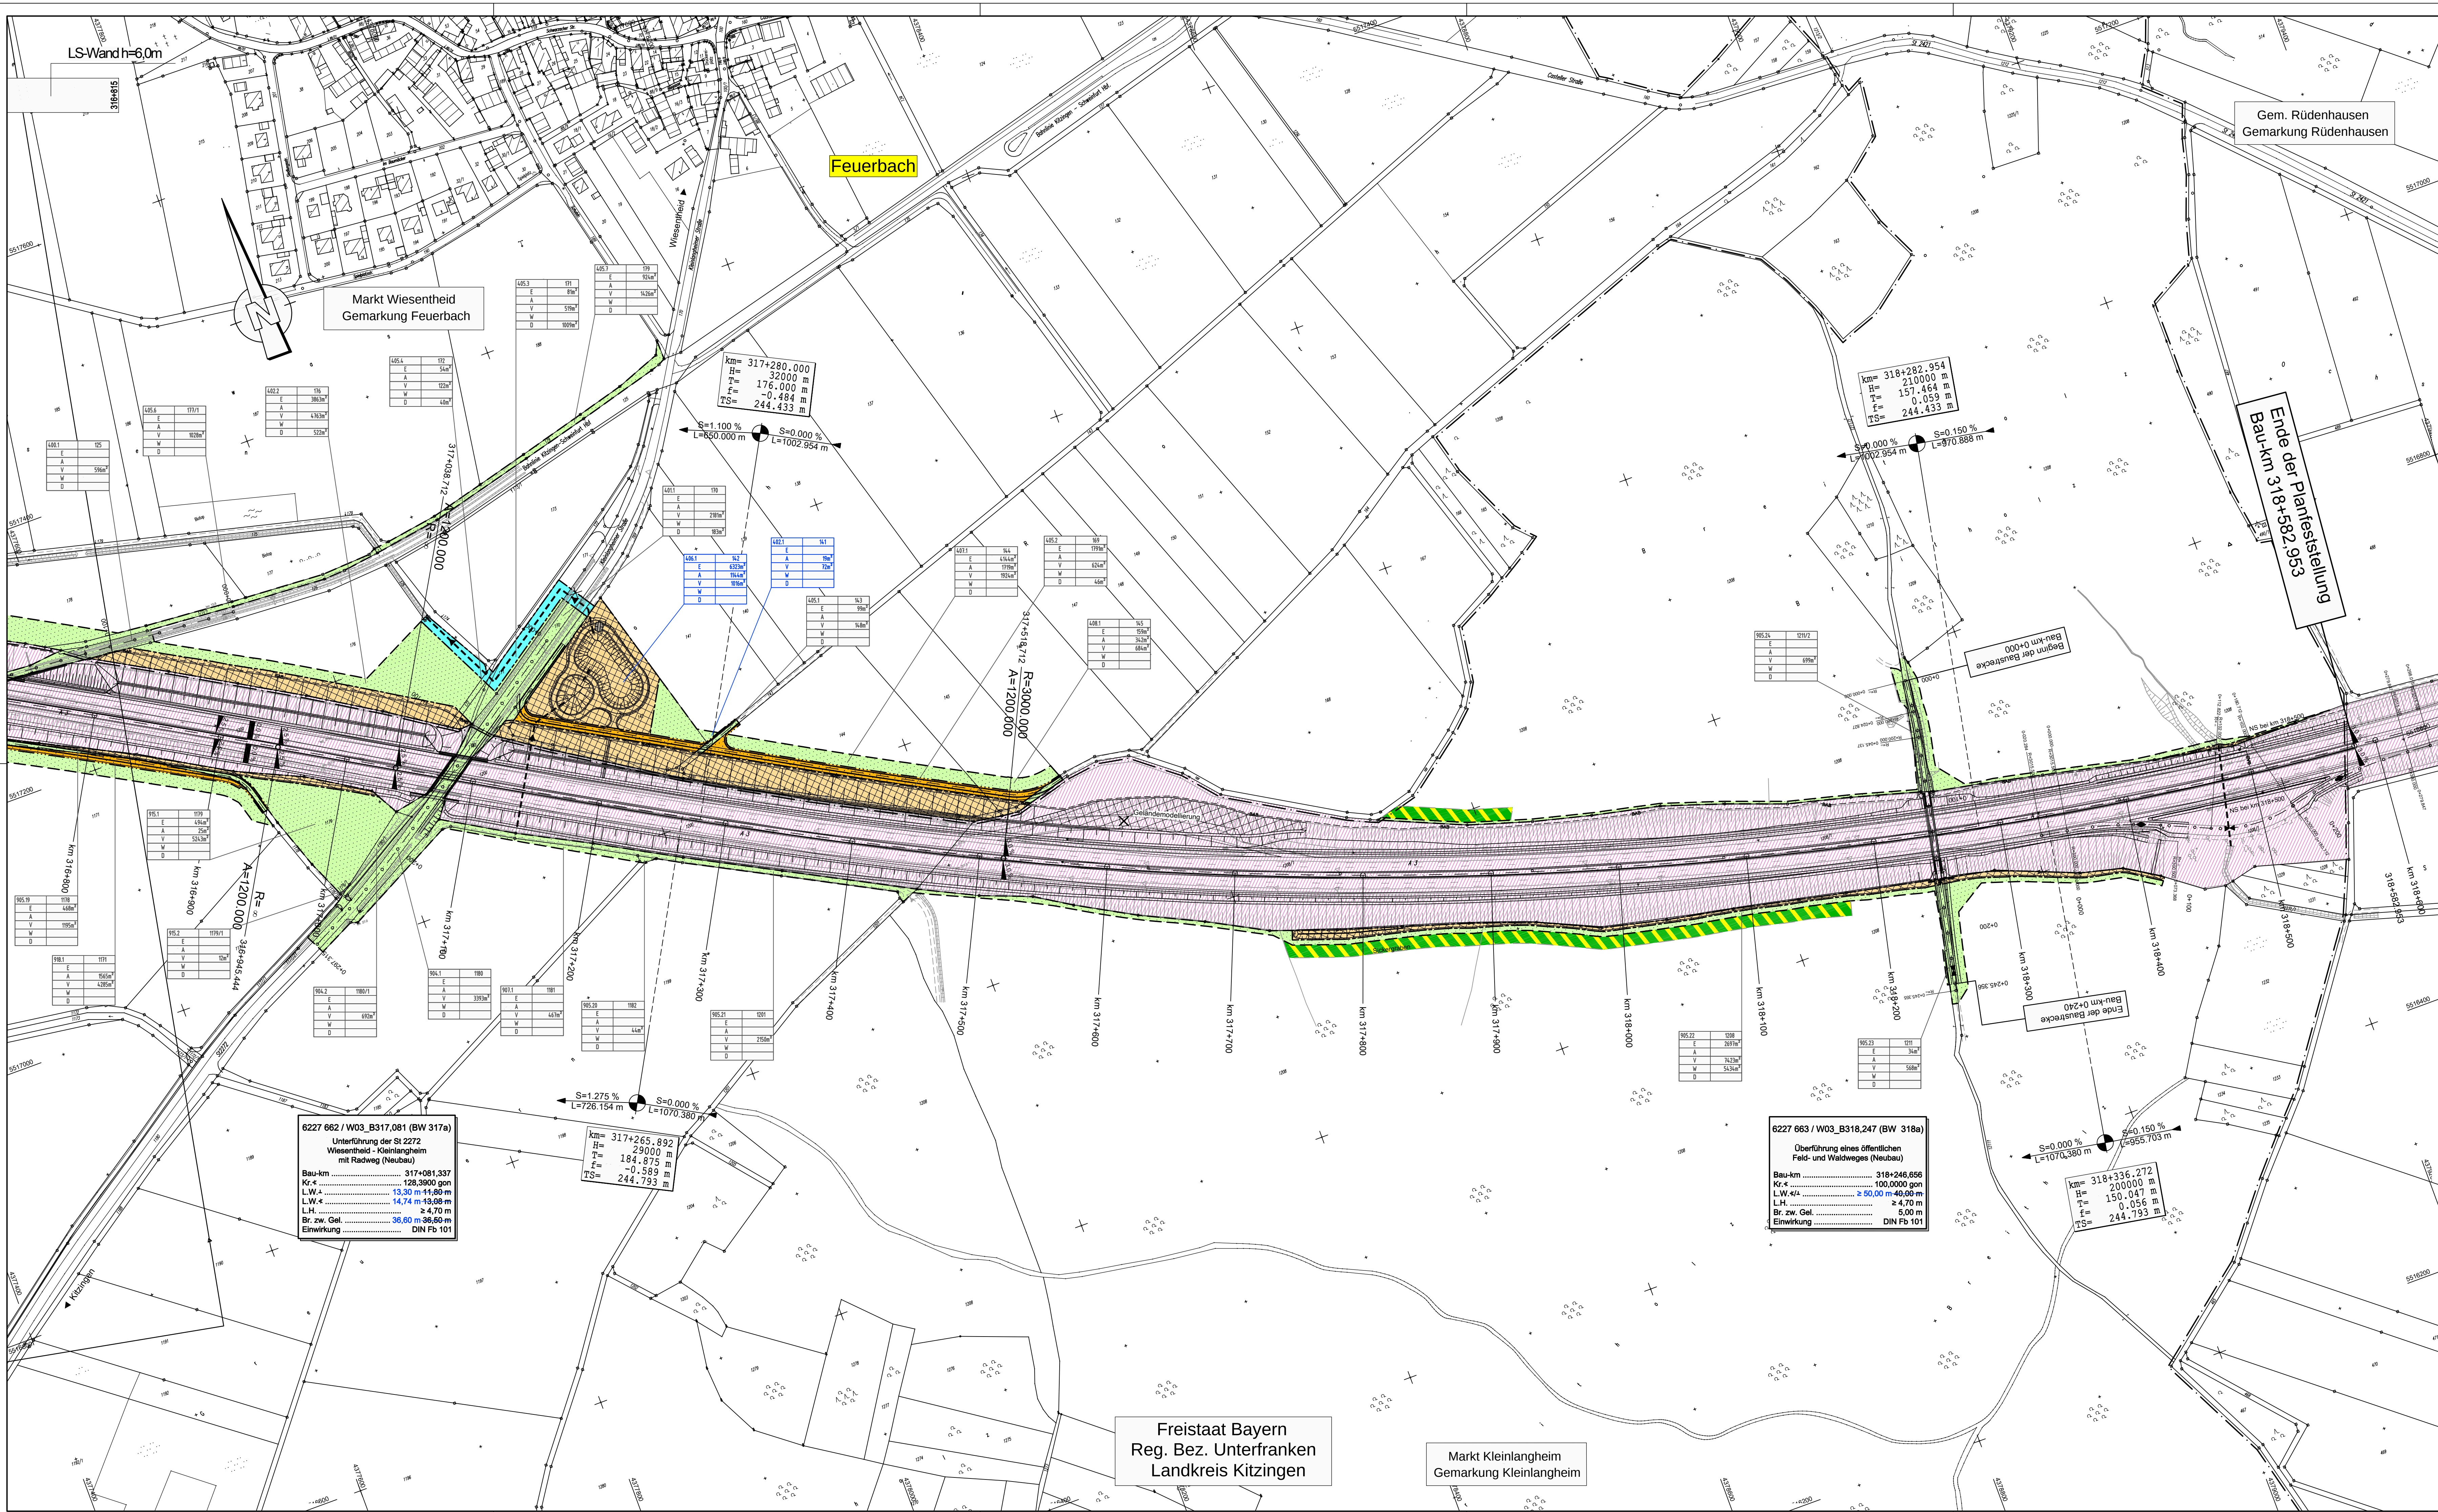


Zeichenerklärung

	Kreisgrenze
	Gemeinde- / Gemarkungsgrenze
	Gemarkungsgrenze
	Erwerbsgrenze (Bundesstraßenverwaltung)
	für andere Baulastträger zu erwerbende Fläche
	Grenze der vorübergehend in Anspruch zu nehmende Fläche
	Grenze dauernd zu belastende Fläche
	Grenze der Waldrandunterpflanzung

	zu erwerbende Fläche (Bundesstraßenverwaltung)
	für andere Baulastträger zu erwerbende Fläche
	vorübergehend in Anspruch zu nehmende Fläche
	dauernd zu belastende Fläche
	Waldrandunterpflanzung
	Fläche im Eigentum der Bundesrepublik Deutschland (Bundesstraßenverwaltung)

laufende Nummer	
100.10	Flurstücksnummer
E	m² zu erwerbende Fläche (Bundesstraßenverwaltung)
A	m² für andere Baulastträger zu erwerbende Fläche
V	m² vorübergehend in Anspruch zu nehmende Fläche
W	m² Waldrandunterpflanzung
D	m² dauernd zu belastende Fläche

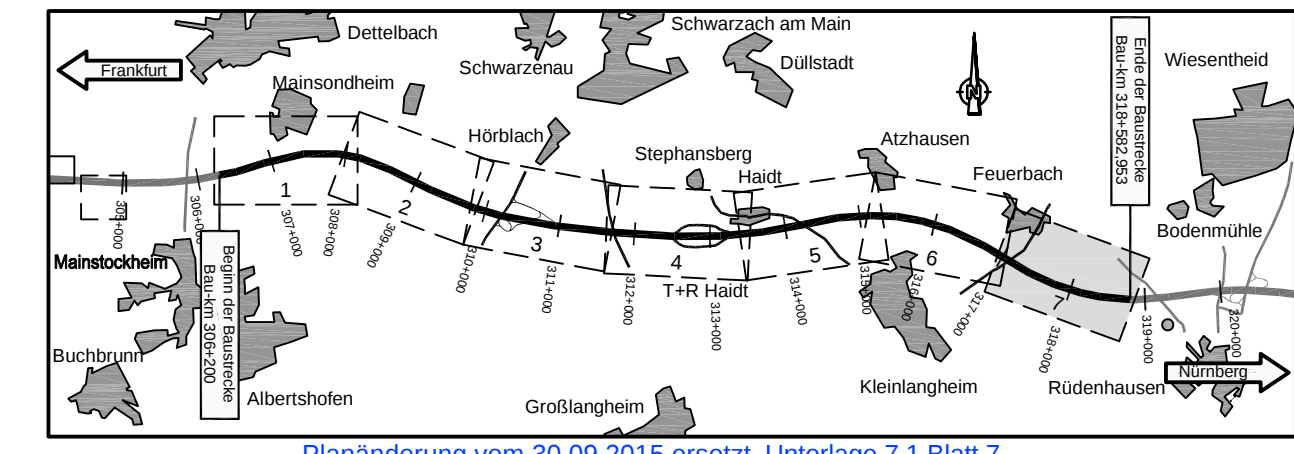

Planänderung vom 30.09.2015 ersetzt Unterlage 7.1 Blatt 7

Nr.	Art der Änderung	Datum	Name
1	Anpassung Bauwerksabmessungen	30.09.15	Starke
	Verschiebung ASB und RHB 317-1L	30.09.15	Starke

Entwurfsbearbeitung:

Hyder Consulting GmbH
Deutschland
Weiße Steige 10
73431 Aalen
Tel.: (07361) 52 498-0
Fax: (07361) 52 498-77
www.hyderconsulting.de

Datum	Zeichen
bearbeitet 30.09.2015	Sta
gezeichnet 30.09.2015	Sta
geprüft 30.09.2015	HI
Aalen, den 30.09.2015	

Freistaat Bayern
Autobahndirektion Nordbayern

Flächenratstraße 55, 90402 Nürnberg
TEL 09114421-0, FAX 09114421-456, E-MAIL: poststelle@dnbn.bayern.de

Unterlage	14.1
Blatt Nr.	7E
Datum	
Zeichen	

Planfeststellung	bearbeitet Gz:	
BAB A3 Frankfurt - Nürnberg	gezeichnet Gz:	
	Gz: 412	April 2011 Zeller
	geprüft Gz: 412	Sept. 2015 Löscher
östlich Mainbrücke Dettelbach - westlich AS Wiesentheid	Grunderwerbsplan	
6-streifiger Ausbau von Bau-km 306+200 bis Bau-km 318+582,953	Bau-km 316+730 bis Bau-km 318+582,953	
Maßstab 1 : 2.000		

Aufgestellt: Nürnberg, den 29.07.2011 / 30.09.2015
Autobahndirektion Nordbayern

Projekt: 00000231

Dat: 14_17 Grunderwerb-Blatt 07 a8