



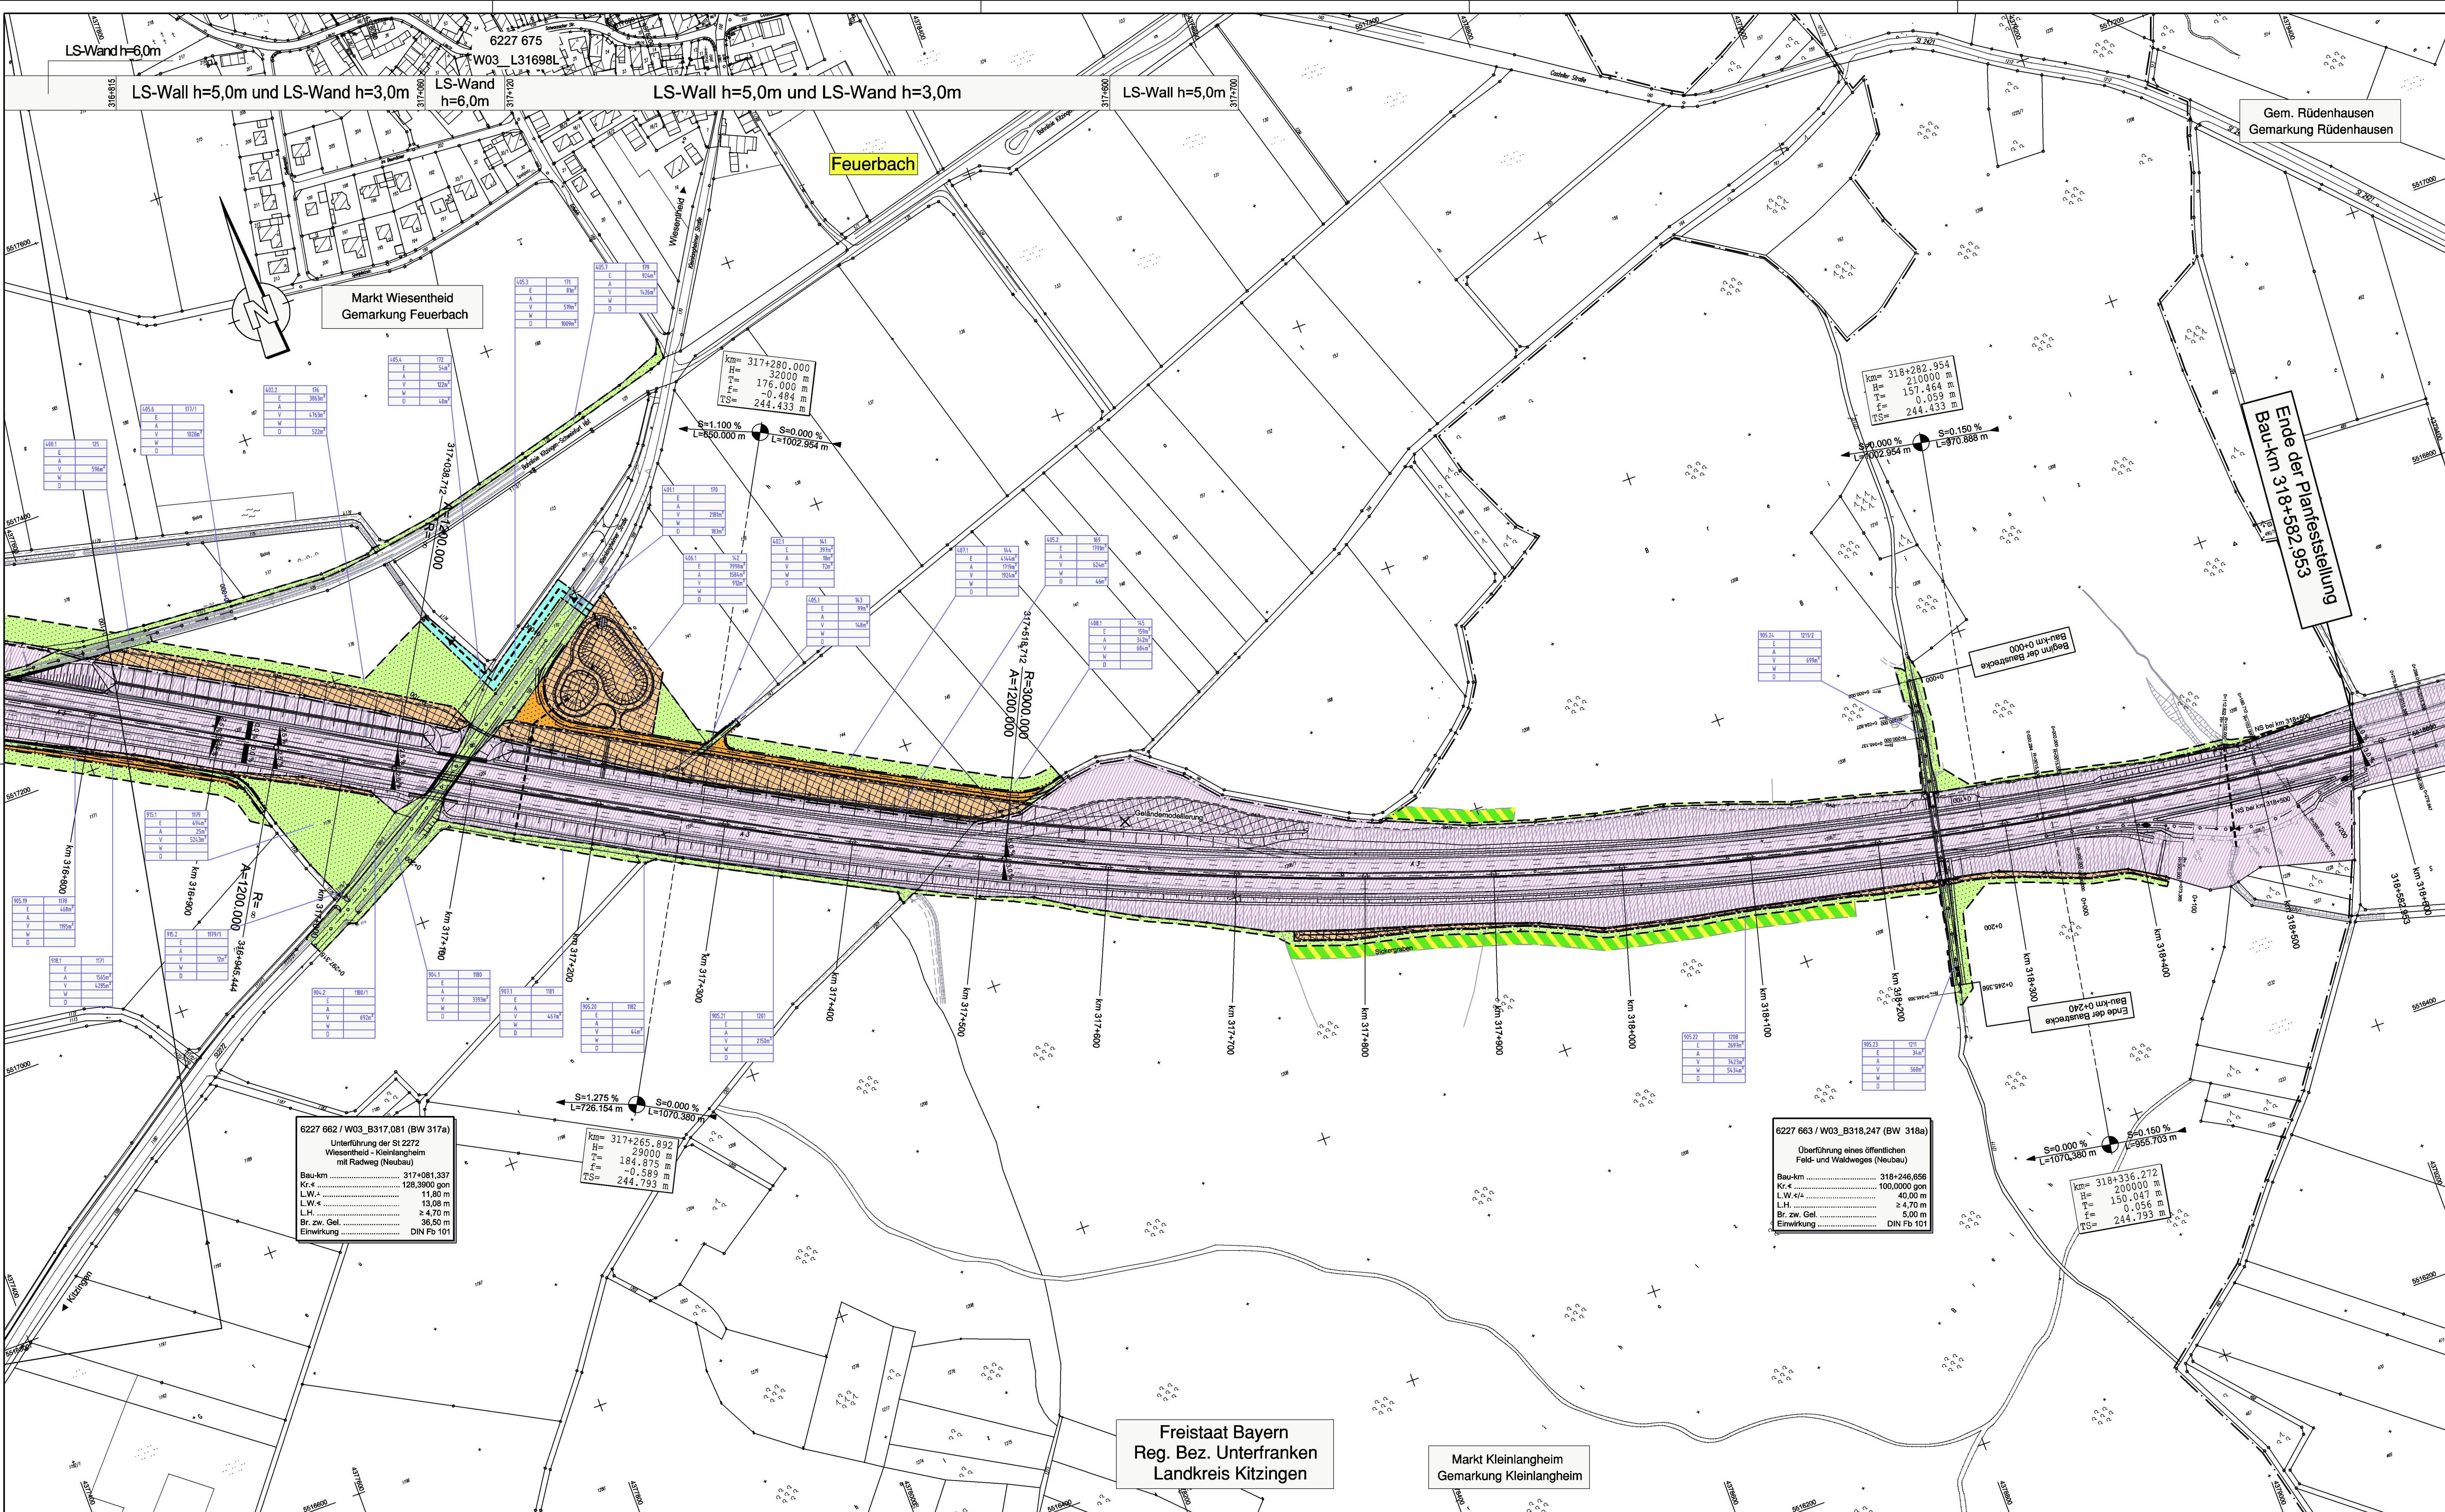

Zeichenerklärung	
	Kreisgrenze
	Gemeinde-/Gemarkungsgrenze
	Erwerbsgrenze (Bundesstraßenverwaltung)
	für andere Baustatthalter zu erwerbende Fläche
	Grenze der vorübergehend in Anspruch zu nehmende Fläche
	Grenze dauernd zu belastende Fläche
	Grenze der Waldrandunterpflanzung
	zu erwerbende Fläche (Bundesstraßenverwaltung)
	für andere Baustatthalter zu erwerbende Fläche
	vorübergehend in Anspruch zu nehmende Fläche
	dauernd zu belastende Fläche
	Waldrandunterpflanzung
	Fläche im Eigentum der Bundesrepublik Deutschland (Bundesstraßenverwaltung)
laufende Nummer	
100.10	Flurstückennummer
1000.10	zu erwerbende Fläche (Bundesstraßenverwaltung)
E	m²
A	m²
V	m²
W	m²
D	m²

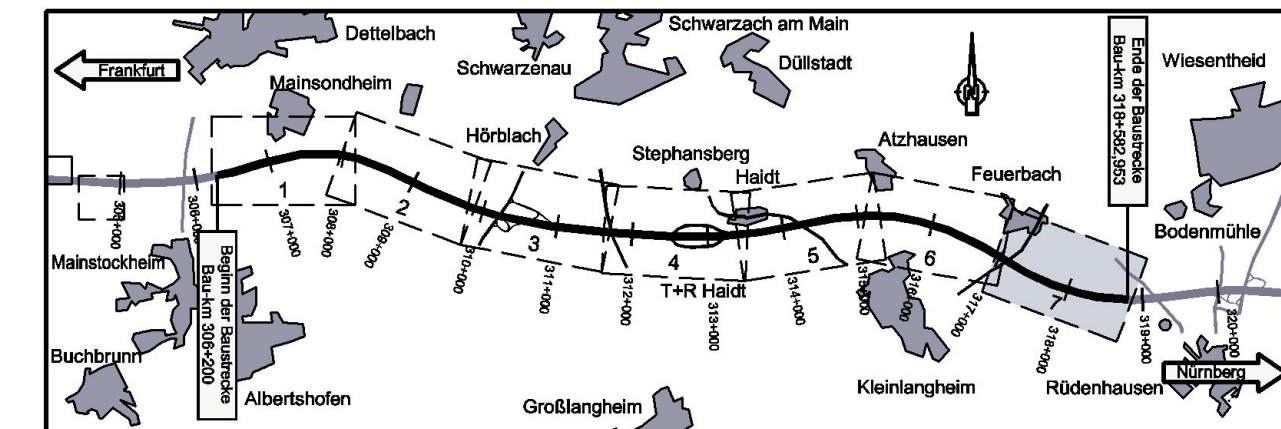

Nr.	Art der Änderung	Datum	Name

Entwurfsbearbeitung:	Hyder Consulting GmbH Deutschland Königsgraben 11 90402 Nürnberg Tel.: (0911) 2 06 30-0 Fax: (0911) 2 06 30-30 www.hyderconsulting.de	Datum	Zeichen
		22.06.2011	bix
		22.06.2011	bix
		22.06.2011	wag
		Nürnberg, den 22.06.2011	ik

Freistaat Bayern Autobahndirektion Nordbayern		Unterlage	14.1
Planfeststellung		Blatt Nr.	7
BAB A3 Frankfurt - Nürnberg		Datum	
östlich Mainbrücke Dettelbach - westlich AS Wiesentheid		Zeichen	
6-streifiger Ausbau von Bau-km 316+200 bis Bau-km 318+582,953		Grunderwerbplan	
Aufgestellt: Nürnberg, den 29.07.2011 Autobahndirektion Nordbayern		Bau-km 316+730 bis Bau-km 318+582,953	
Maßstab 1 : 2.000			
Projekt: D000021		Datum: 14.1.7 Grunderwerb-Blatt 07.28	