


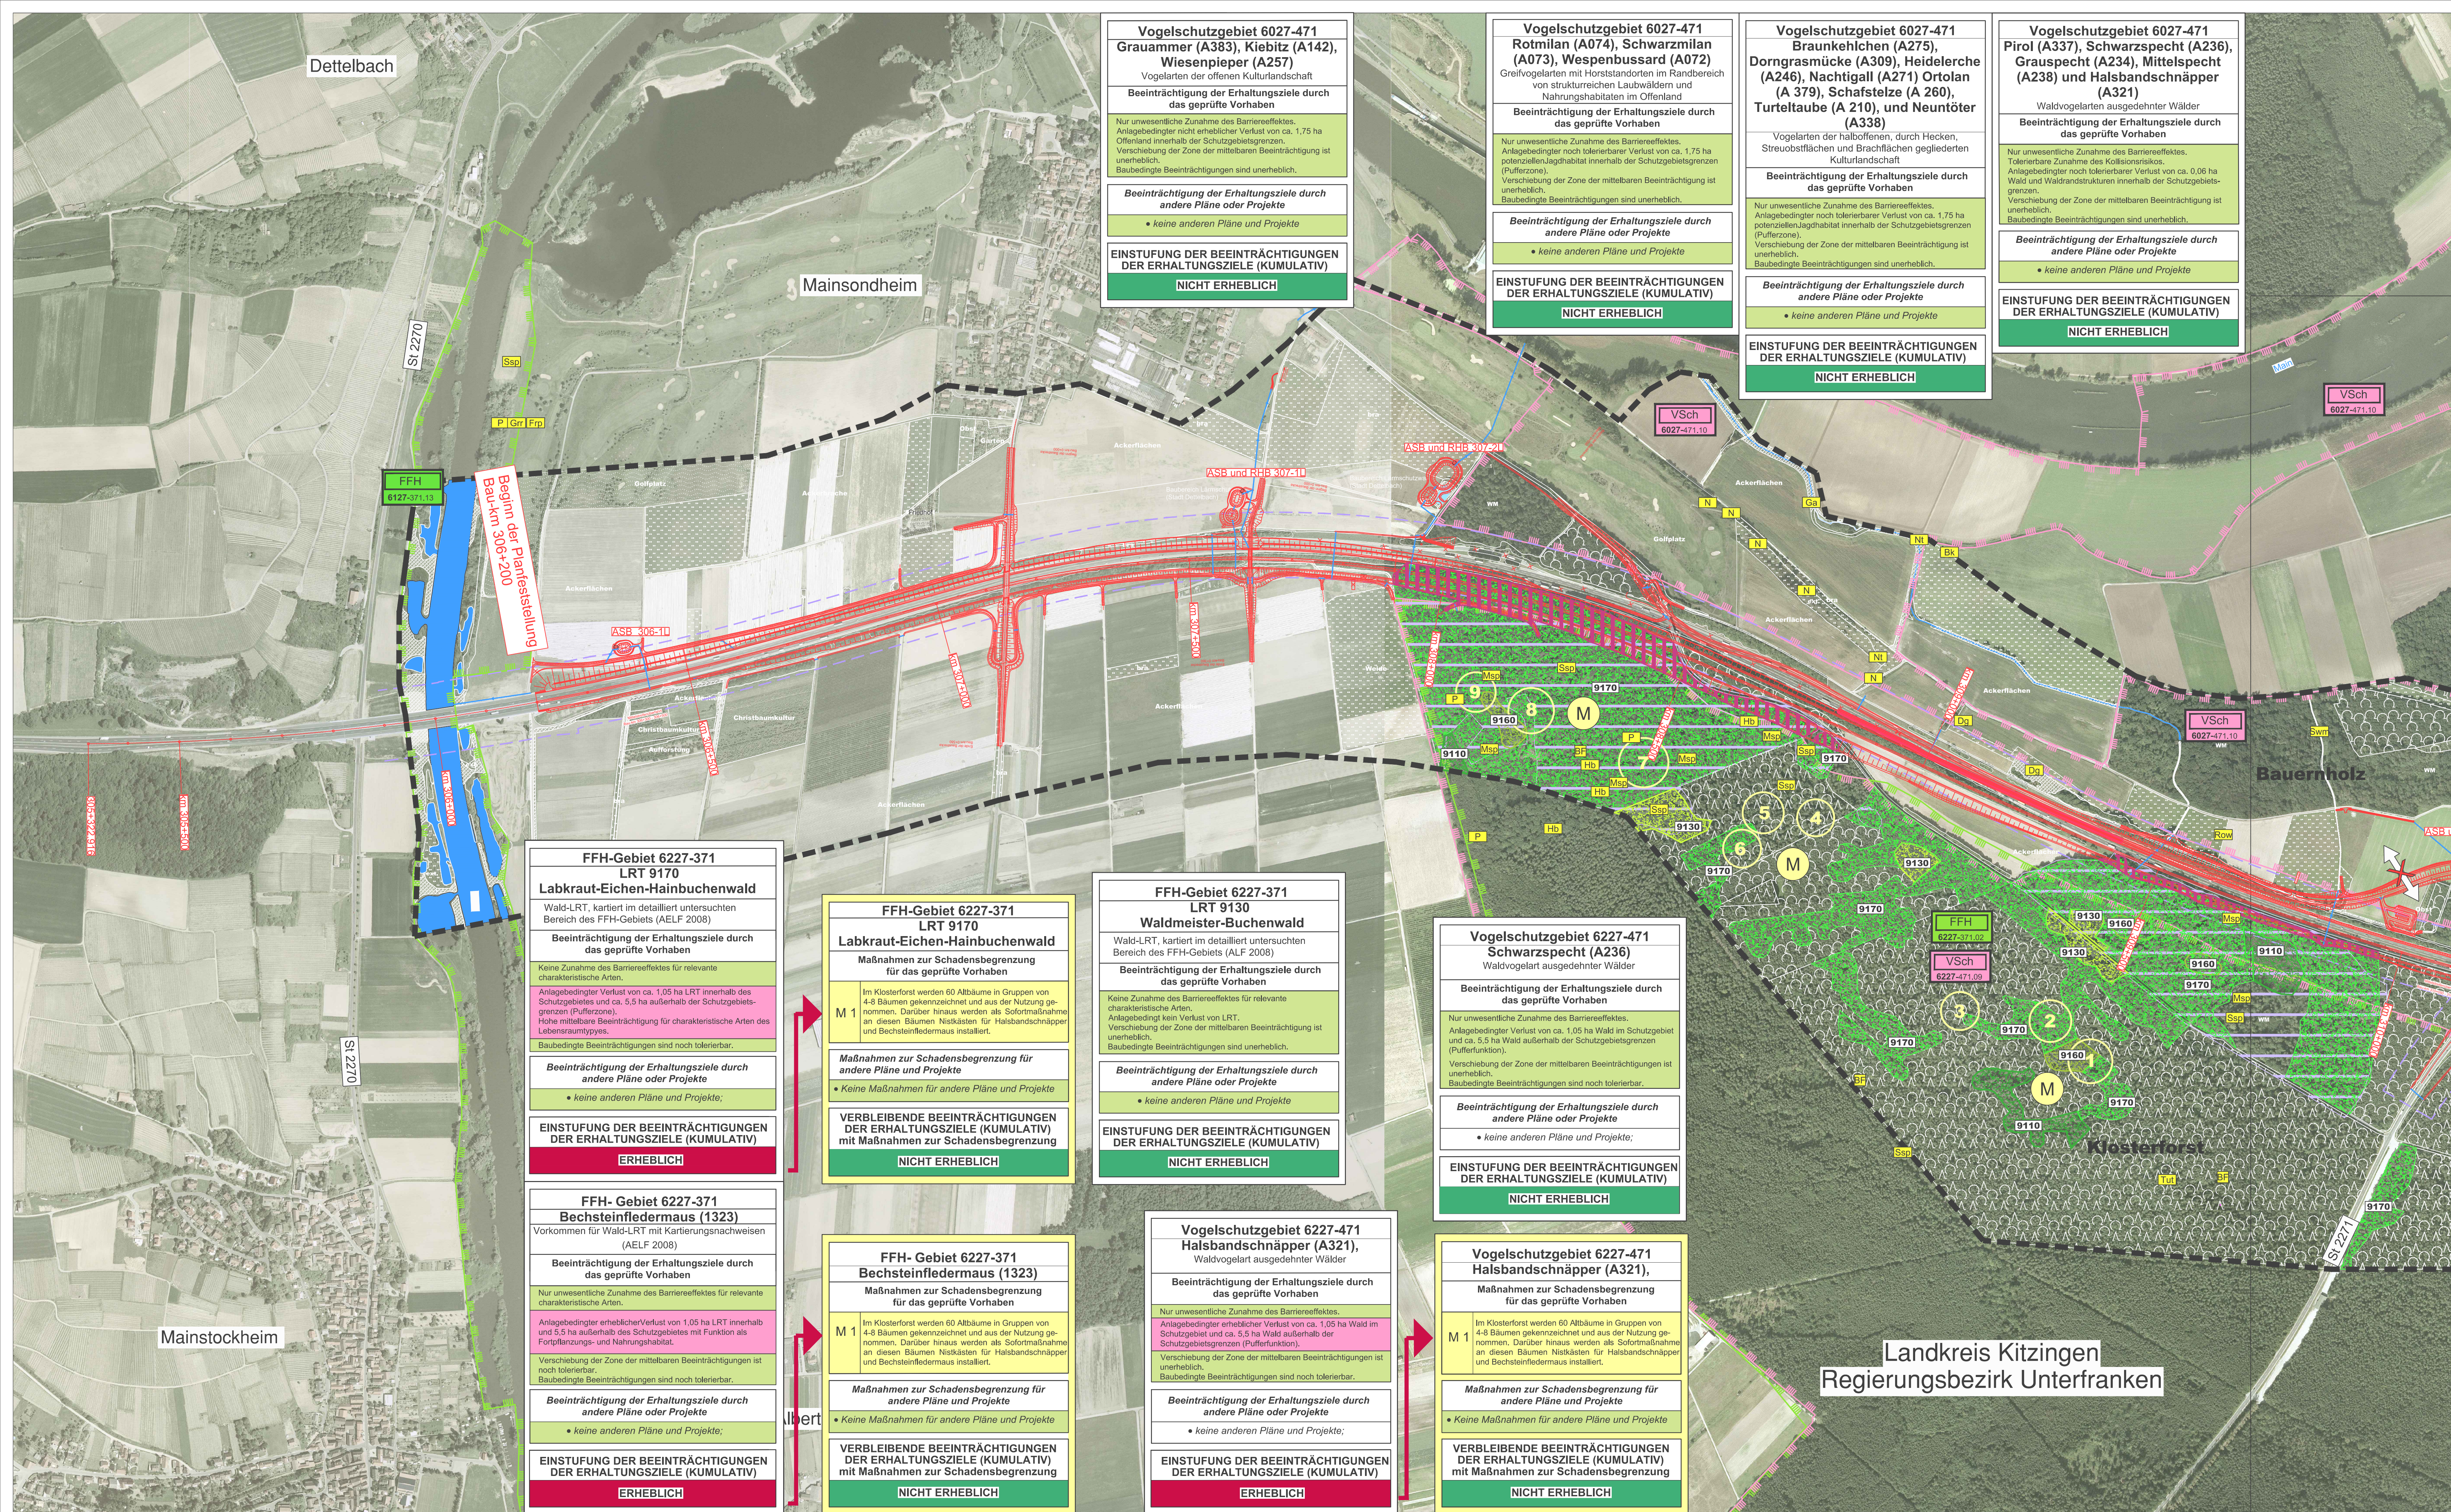

Legende

Bestand

Lebensraumtypen gemäß Anhang I der FFH-Richtlinie (Kartierung im detailliert untersuchten Bereich des FFH-Gebietes)

Waldflächen



Natürliches und naturnahes Grasland



Sonstige, für die Erhaltungsziele des Schutzgebietes relevante Landschaftsstrukturen



Vogelarten gemäß Anhang I der Vogelschutzrichtlinie und des Standarddatenbogens

Vorkommen	VSchG 6027-471	VSchG 6227-471
A272 Bk Blaukehlchen (<i>Luscinia svecica</i>)	B	
A229 Ev Eisvogel (<i>Alcedo atthis</i>)	B	
A234 Gsp Grauspecht (<i>Picus canus</i>)	B	
A321 Hb Halsbandschnäpper (<i>Ficedula albicollis</i>)	B	B
A446 Hei Heideleiche (<i>Lullula arborea</i>)	B	
A238 Msp Mittelspecht (<i>Dendrocopos medius</i>)	B	
A338 Nt Neuntöter (<i>Lanius collurio</i>)	B	
A379 O Ortolan (<i>Emberiza hortulana</i>)	B	
A081 Row Rohrweihe (<i>Circus aeruginosus</i>)	B	B
A073 Swm Schwarzmilan (<i>Milvus migrans</i>)	B	
A236 Ssp Schwarzspecht (<i>Dryocopus martius</i>)	B	B
A027 Sir Silberreiher (<i>Egretta alba</i>)	Zug	
A103 Wf Wanderfalk (<i>Falco peregrinus</i>)	B	
A072 Wsp Wespenbussard (<i>Pernis ptilorhynchus</i>)	B	B
A074 Rotmilan (<i>Milvus milvus</i>) pot.*		
A153 Be Bekassine (<i>Gallinago gallinago</i>)		B
A275 Bk Braunkehlchen (<i>Saxicola rubetra</i>)	B	
A383 Dg Dorngrasmücke (<i>Sylvia communis</i>)	B	B
A138 Frp Flussregenpfeiler (<i>Charadrius dubius</i>)	B	
A383 Ga Graumammer (<i>Millina callandrea</i>)	B	B
A028 Gtr Graureiher (<i>Ardea cinerea</i>)	B	
A142 Ki Kiebitz (<i>Vanellus vanellus</i>)	Zug	
A271 N Nachtigall (<i>Luscinia megarhynchos</i>)	B	
A337 P Pirol (<i>Oriolus oriolus</i>)	B	
A210 Tut Turttaube (<i>Streptopelia turtur</i>)	B	B
A233 Wh Wendehals (<i>Jynx torquilla</i>)	B	B
A260 St Schafstelze (<i>Motacilla flava</i>)	B	B
A340 Raubwürger (<i>Lanius excubitor</i>) pot.*		
A257 Wiesenspiegler (<i>Anthus pratensis</i>) pot.*		

Tierarten und Pflanzenarten gemäß Anhang II der FFH-Richtlinie des Standarddatenbogens

1323 Bf Bechsteinfledermaus (<i>Myotis bechsteinii</i>)	
1166 Km Kammmolch (<i>Triturus cristatus</i>)	
1805* Sb Sand-Silberschnecke (<i>Junonia cyathoides</i>)	

Sonstige wichtige gebietsbezogene Information

- FFH - Gebiete
6127-371 Mainau zwischen Grafenheidefeld und Kitzingen
6227-371 Sandgebiete bei Schwarzbach, Klein- und Großlangheim
- Vogelschutz- Gebiete
6227-471 Südliches Steigerwaldvorland
6027-471 Maintal zwischen Schweinfurt und Dettelbach
- 6 - streifiger Ausbau der BAB A3 Frankfurt - Nürnberg
"Östlich Mainbrücke Dettelbach - westlich AS Wiesentheid"
Naturschutzgebiete:
NSG-00403.01 Belkers bei Großlangheim
NSG-00498.01 Sande am Tannenbusch bei Kleinlangheim

Biotyp	BNatSchG/BayNatSchG §30/13d
WA Auwald	13d
WB Bruchwald	13d
WM1 Wald, mesophil mit Althausen	—
WM2 Wald, mesophil	—
WP Kiefernwald, bodensaure	13d
WO Feldgehölz, naturnah	—
WH Hecke, naturnah	—
WV Mesophiles Gehölz, naturnah	—
WG Feuchtwald	13d
VU Unterwiese/Schwammlattvegetation	13d
VH Großhölz	13d
WN Gewässerbegleitgehölz, Insekt	13d
MF Flachmoor, Quellmoor	13d
GN Feuchtniedermoor	13d
GH Feuchte/nasse Hochstaudenflur	13d
GR Landröhricht	—
GL Sandgrasland	13d
GE Artenreiches Extensivgrünland	—
GB Magere Algrasland / Grünlandbrache	—
SI Intensivgrünland, Mähwiese	13d

	Bahnlinie / Öffentliche Grünflächen
	Intensivgrünland / Ruderalflächen
	Laub-/Misch-, Nadelwald
	Stillegewässer
	Graben, Bachlauf
	Grenze Plangebiet

Beeinträchtigungen der Erhaltungsziele

- Verlust von Lebensräumen infolge Flächeninanspruchnahme
- Zerschneidung potenzieller räumlich-funktionaler Beziehungen

Wirkzonen des geprüften Vorhabens


- Zone der mittelbaren Beeinträchtigung
- Zone der mittelbaren Beeinträchtigung (Bestand)

Maßnahmen

- Maßnahme zur Schadensbegrenzung/
Biotopbaumgruppen im Klosterforst
(mit Nummerierung)

Geobasisdaten:
© Bayerische Vermessungsverwaltung
(www.geodaten.bayern.de)

Darstellung der Flurkarte als Eigentumsnachweis nicht gestattet.

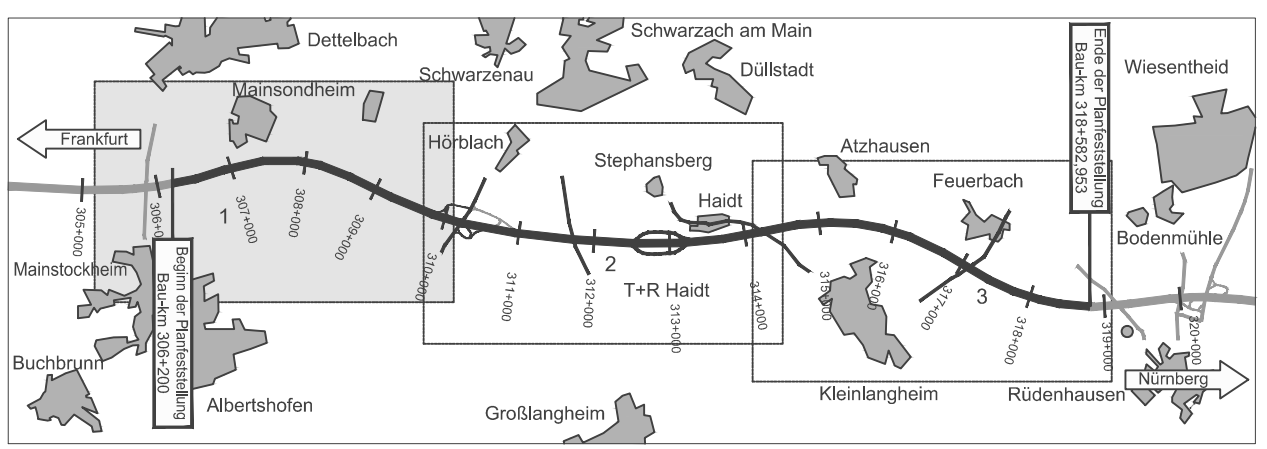

Nr.	Art der Änderung	Datum	Name
1	Neurassessierung der GVS Mainsondheim - Hörtisch Umplanung und Verlegung AS Kitzingen / Schwarzbach Umplanung und Verlegung ASB und RHB 310-1L Ergänzung Penderskopplatz		

Bearbeitung: Dipl.-Biol. Klaus Demuth Bärenschanzstr. 73 RG 90429 Nürnberg Tel. 0911/274488-0 Fax: 0911/274488-1 email: k.demuth@ifanos-planung.de www.ifanos-planung.de	ifanos PLANUNG 	Datum gezeichnet bearbeitet geprüft Nürnberg, den 07.11.2014	Zeichen planzeichen Malcharteck msl
---	-------------------------------	--	--

Freistaat Bayern Autobahndirektion Nordbayern Planfeststellung BAB A3 Frankfurt - Nürnberg östlich Mainbrücke Dettelbach westlich AS Wiesentheid 6-streifiger Ausbau von Bau-km 306+200 bis Bau-km 318+582,953 Aufgestellt: Nürnberg, den 29.07.2011 / 07.11.2014 Klaus Demuth, Dipl.-Ing. (FH)	Unterlage 15.3 Blatt Nr. 1E Datum Zeichen Planunterlage zur Verträglichkeitsprüfung Bau-km 306+200 bis Bau-km 309+690 Maßstab 1 : 5.000
---	---