


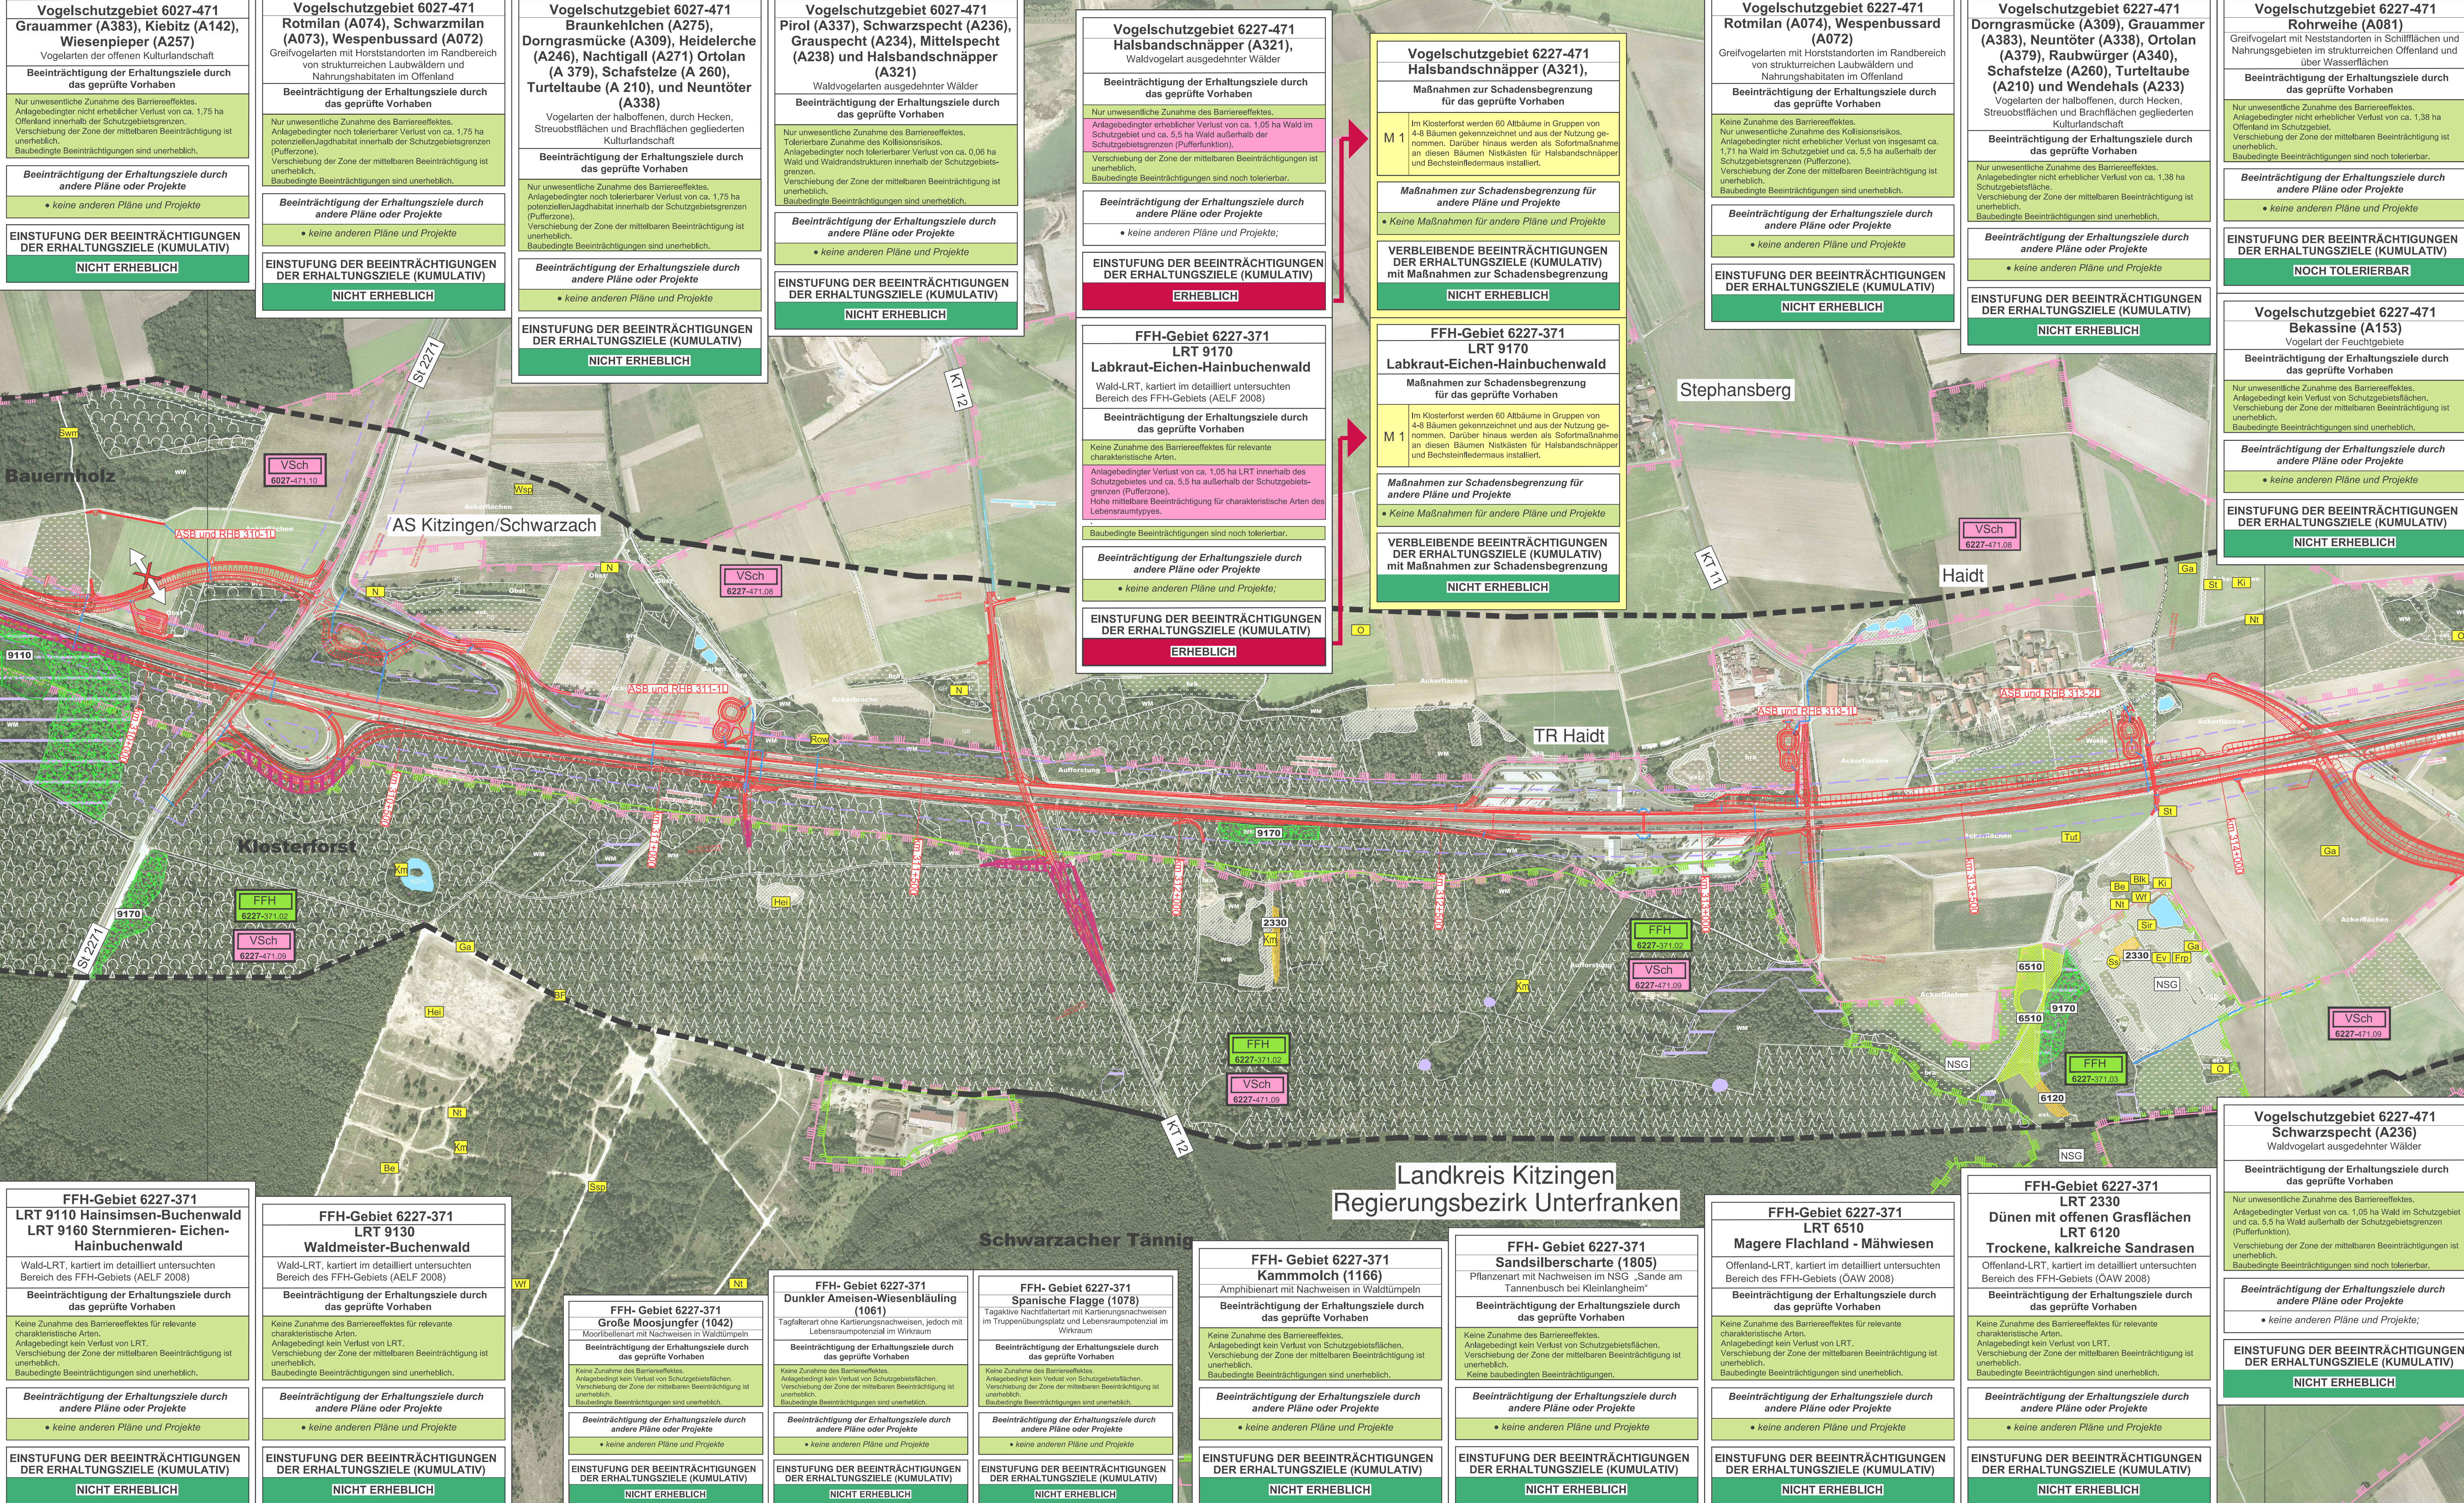



Legende

Bestand


Lebensraumtypen gemäß Anhang I der FFH-Richtlinie

(Kartierung im detailliert untersuchten Bereich des FFH-Gebietes)

Waldflächen

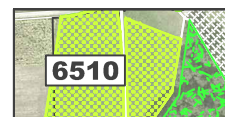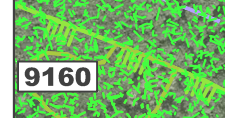

Natürliches und naturnahes Grasland

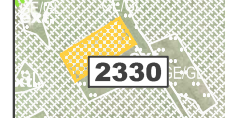

Sonstige, für die Erhaltungsziele des Schutzgebietes relevante Landschaftsstrukturen



Vogelarten gemäß Anhang I der Vogelschutzrichtlinie und des Standarddatenbogens

Vorkommen	VsG 6027-471	VsG 6227-471
A272 Bk Blaukehlchen (<i>Luscinia svecica</i>)	B	B
A229 Ev Eisvogel (<i>Alcedo atthis</i>)	B	B
A234 Gsp Grauspecht (<i>Picus canus</i>)	B	B
A321 Hb Halsbandschnäpper (<i>Ficedula albicollis</i>)	B	B
A246 Hei Heideleerche (<i>Lullula arborea</i>)	B	B
A238 Msp Mittelspecht (<i>Dendrocopos medius</i>)	B	B
A338 Nt Neuntöter (<i>Lanius collurio</i>)	B	B
A379 O Ortolan (<i>Emberiza hortulana</i>)	B	B
A081 Row Rohrweihe (<i>Circus aeruginosus</i>)	B	B
A073 Swm Schwarzmilan (<i>Milvus migrans</i>)	B	B
A236 Ssp Schwarzspecht (<i>Dryocopus martius</i>)	B	B
A207 Sir Silberreiher (<i>Egretta alba</i>)	Zug	Zug
A103 Wf Wanderfalk (<i>Falco peregrinus</i>)	B	B
A072 Wsp Wespenbussard (<i>Pernis ptilorhynchus</i>)	B	B
A074 Rotmilan (<i>Milvus milvus</i>) pot.*	B	B

B = Brutvogelnachweis Zug = Zugvogelbeobachtung pot.* = potentiell vorkommend

Tierarten und Pflanzenarten gemäß Anhang II der FFH-Richtlinie des Standarddatenbogens

1323 Bf Bechsteinflodermäuse (<i>Myotis bechsteinii</i>)	B	B
1166 Km Kammmolch (<i>Triturus cristatus</i>)	B	B
1805* Ss Sand-Silberschnecke (<i>Junonia cyathoides</i>)	B	B

ohne Kartiernachweise

1078 Sp Spanische Fliege (<i>Euphoria cyanoptera</i>)	B	B
1081 Du Dunkler Ameisen-Wiesenschäfer (<i>Glaucopsyche nautus</i>)	B	B
1042 Gs Große Moosjungfer (<i>Leucorrhinia pectoralis</i>)	B	B

Sonstige wichtige gebietsbezogene Information

FFH - Gebiete	B	B
6127-371 Mainau zwischen Grafenheinfeld und Kitzingen	B	B
6227-371 Sandgebiete bei Schwarzach, Klein- und Großlangheim	B	B

Vogelschutz- Gebiete	B	B
6027-471 Südliches Steigenwaldvorland	B	B
6227-471 Maintal zwischen Schweinfurt und Dettelbach	B	B

6 - streifiger Ausbau der BAB A3 Frankfurt - Nürnberg	B	B
"Östlich Mainbrücke Dettelbach - westlich AS Wiesenheid"	B	B

Biotyp	BNatSchG/BayNatSchG §30/13d
WA Auwald	13d
WB Bruchwald	13d
WM1 Wald, mesophil	---
WM2 Wald, mesophil	---
WP Kiefernwald, bodensaure	---
WO Feldgehölz, naturnah	---
WH Hecke, naturnah	---
WS Mischwald, bodensaure, naturnah	---
WG Feuchtwiese	13d
WU Unterwiese / Schilfbereichvegetation	13d
WN Großhölzer	13d
VH Feuchtwiese, linear	13d
MF Flachmoor, Quellmoor	13d
GN Feuchtwiese	13d
GH Feuchte / nasse Hochstaudenflur	13d
GR Landobst	13d
GL Sandgrasland	13d
GE Artreiches Extensivgrünland	---
GB Magere Agrarlandschaft / Grünlandbrache	---
SI Intensivgrünland, Mähwiese	13d

Bahnlinie / Öffentliche Grünflächen	---
Intensivgrünland / Ruderalflächen	---
Laub-, Misch-, Nadelwald	---
Stillgewässer	---
Graben, Bachlauf	---
Grenze Plangebiet	---

Beeinträchtigungen der Erhaltungsziele

Verlust von Lebensräumen infolge Flächeninanspruchnahme	---
Zerschneidung potenzieller räumlich-funktionaler Beziehungen	---

Wirkzonen des geprüften Vorhabens


Zone der mittelbaren Beeinträchtigung	---
Zone der mittelbaren Beeinträchtigung (Bestand)	---

Maßnahmen

Maßnahme zur Schadensbegrenzung/ Biotoptaugenplanung im Klosterforst (mit Nummerierung)	---
---	-----

Geobasisdaten:	---
© Bayerische Vermessungsverwaltung (www.geodaten.bayern.de)	---

Darstellung der Flurkarte als Eigentumsnachweis nicht gestattet.

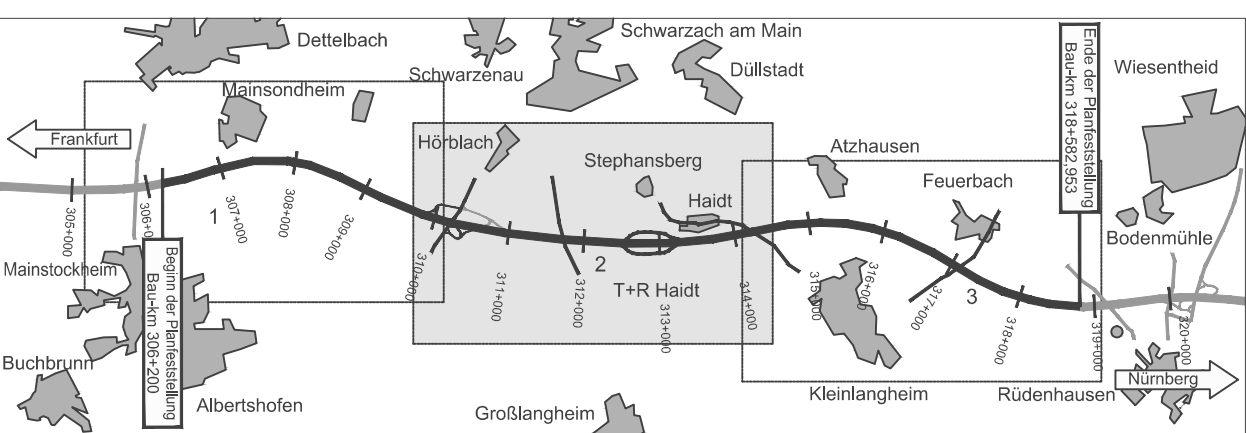

Nr.	Art der Änderung	Datum	Name
1	Neuerrichtung der GVS Mainau - Hölzchen	11/2014	planzeichnen
	Umplanung und Verlegung AS Kitzingen / Schwarzach	11/2014	Maßnahmen
	Umplanung und Verlegung ASB und RHB 310-1L	---	---
	Ergänzung Pendlerparkplatz	---	---

Bearbeitung:	Dipl.-Biol. Klaus Demuth ifanos	Datum	Zeichen
Bärenstraße 73 RG	gezeichnet	11/2014	planzeichnen
90429 Nürnberg	bearbeitet	11/2014	Maßnahmen
Tel. 0911/274488-0	geprüft	---	---
Fax: 0911/274488-1	---	---	---
email: planung@ifanos.de	---	---	---

Freistaat Bayern	Unterlage	15.3
Autobahndirektion Nordbayern	Blatt Nr.	2E
Planfeststellung	Datum	Zeichen
BAB A3 Frankfurt - Nürnberg	gezeichnet	---
östlich Mainbrücke Dettelbach westlich AS Wiesenheid	geprüft	---
6-streifiger Ausbau von Bau-km 309+200 bis Bau-km 318+582,953	---	---
Planunterlage zur Verträglichkeitsprüfung	---	---
Bau-km 309+800 bis Bau-km 314+300	---	---
Maßstab 1 : 5.000	---	---
Aufgestellt: Nürnberg, den 29.07.2011 / 07.11.2014	---	---
Autobahndirektion Nordbayern	---	---