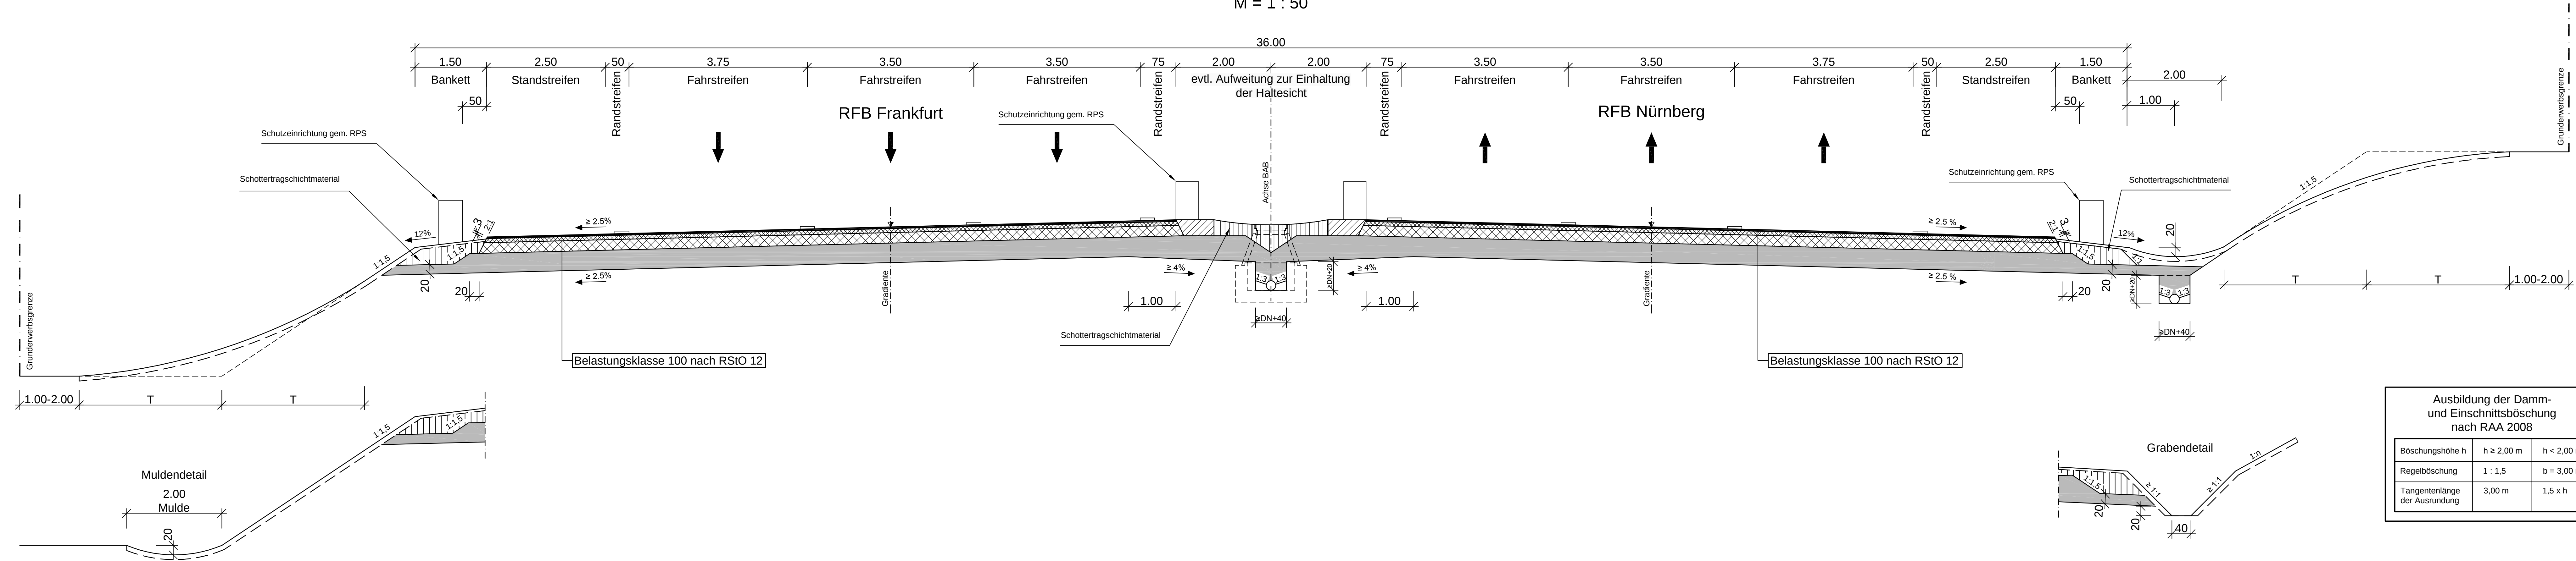


Regelquerschnitt RQ 36
BAB A3 Frankfurt - Nürnberg
M = 1 : 50

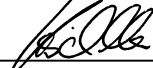


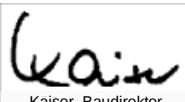
Ausbildung der Damm- und Einschnittsböschung nach RAA 2008

Böschungshöhe h	h ≥ 2,00 m	h < 2,00 m
Regelböschung	1 : 1,5	b = 3,00 m
Tangentenlänge der Ausrundung	3,00 m	1,5 x h

Planänderung vom 30.09.2015 ersetzt Unterlage 6.1 Blatt 1

Nr.	Art der Änderung	Datum	Name
1	Aktualisierung Richtlinien	30.09.15	Starke

Entwurfsbearbeitung:	Hyder Consulting GmbH Deutschland Weiße Steige 10 73431 Aalen Tel.: (07361) 52 498-0 Fax: (07361) 52 498-77 www.hyderconsulting.de	Datum	Zeichen
		bearbeitet	30.09.2015 Sta
		gezeichnet	30.09.2015 Sta
		geprüft	30.09.2015 Hi
		Aalen, den	30.09.2015 

Freistaat Bayern Autobahndirektion Nordbayern Flaschenhofstraße 55, 90402 Nürnberg. TEL. 0911/4621-01, FAX 0911/4621-456, E-MAIL: poststelle@abdn.bayern.de		Unterlage	6.1	
		Blatt Nr.	1E	
		Datum	Zeichen	
Planfeststellung	bearbeitet	Gz:		
BAB A3 Frankfurt - Nürnberg östlich Mainbrücke Dettelbach - westlich AS Wiesenheid 6-streifiger Ausbau von Bau-km 306+200 bis Bau-km 318+582,953	gezeichnet	Gz:		
	geprüft	Gz: 412	April 2011	Zeller
		Gz: 412	Sept. 2015	Lösch
	Regelquerschnitt BAB A3 Frankfurt - Nürnberg RQ 36			
Maßstab 1 : 50				
Aufgestellt: Nürnberg, den 29.07.2011 / 30.09.2015 Autobahndirektion Nordbayern  Kaiser, Baudirektor				
Projekt: DD000231	Date: 06_1_1 RQ-36_0.pit			