


Regelquerschnitt RQ 36

BAB A3 Frankfurt - Nürnberg
M = 1 : 50

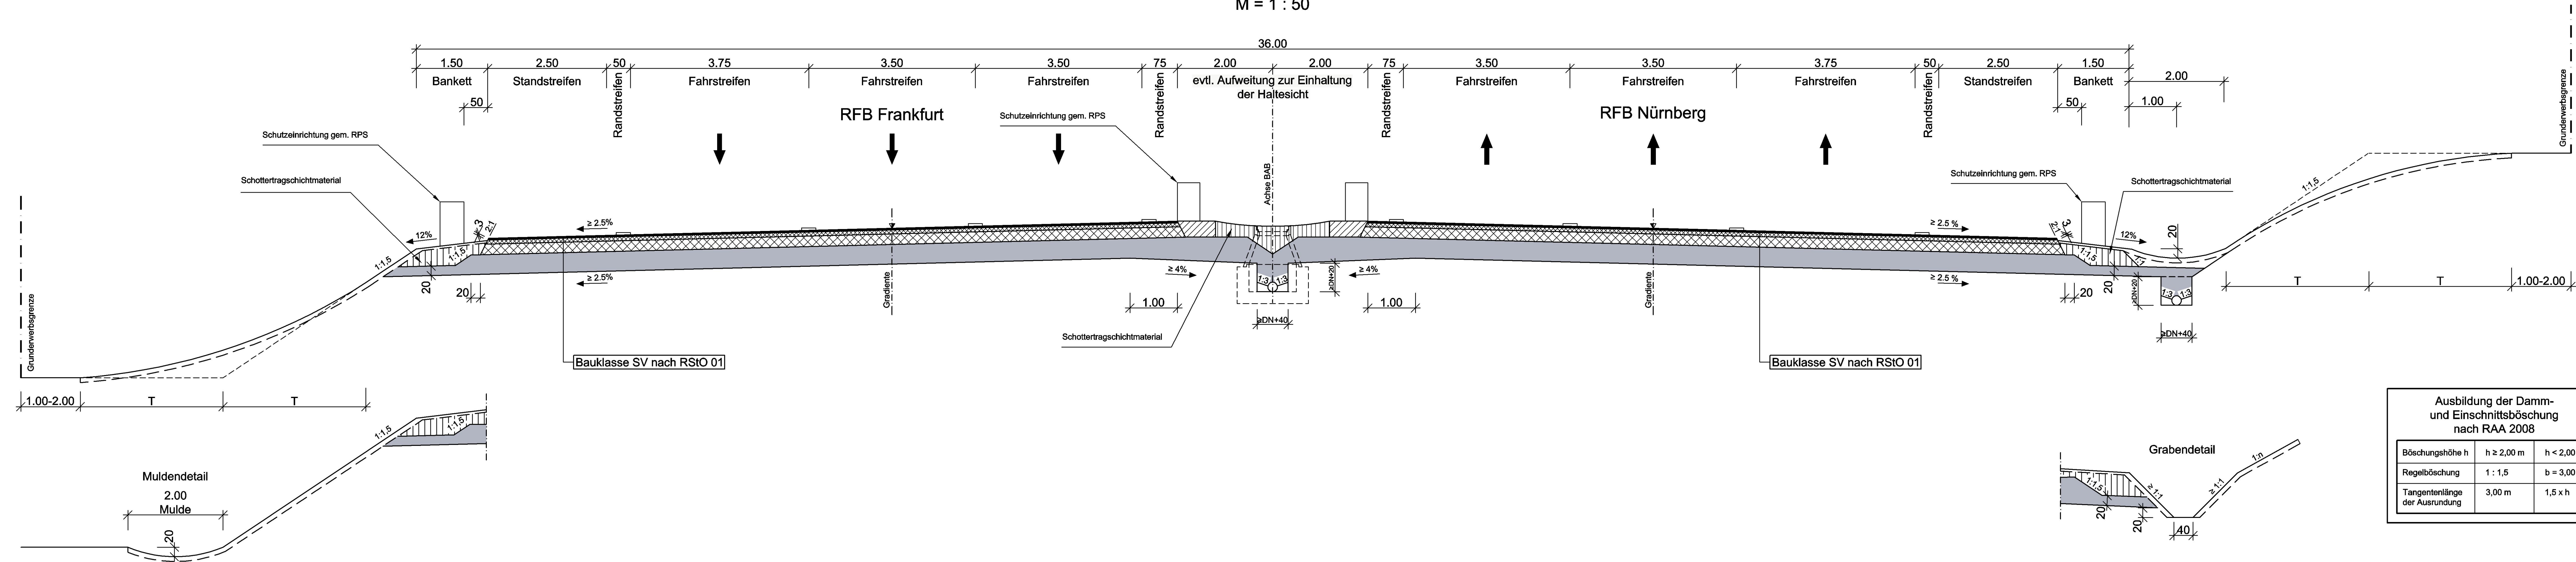

Nr.	Art der Änderung	Datum	Name

Entwurfsbearbeitung: 	Hyder Consulting GmbH Deutschland	Datum		Zeichen	
	Königsgraben 11	bearbeitet	22.06.2011	büx	
	90402 Nürnberg	gezeichnet	22.06.2011	welt	
	Tel.: (0911) 2 06 30-0	geprüft	22.06.2011	wag	
	Fax: (0911) 2 06 30-30				
www.hyderconsulting.de		Nürnberg, den 22.06.2011 <i>iv. Wag</i>			

Freistaat Bayern Autobahndirektion Nordbayern Flaschenhofstraße 55, 90402 Nürnberg, TEL. 0911/4821-01, FAX: 0911/4821-456, E-MAIL: poststelle@abdnrb.bayern.de				Unterlage Blatt Nr. 6.1
		Datum	Zeichen	
Planfeststellung BAB A3 Frankfurt - Nürnberg östlich Mainbrücke Dettelbach - westlich AS Wiesentheid 6-streifiger Ausbau von Bau-km 306+200 bis Bau-km 318+582,953		bearbeitet Gz: 4122	April 2011	Bittel
		gezeichnet Gz:		
		geprüft Gz: 412	April 2011	Zeller
		Gz:		
		Regelquerschnitt BAB A3 Frankfurt - Nürnberg RQ 36		
		Maßstab 1 : 50		
Aufgestellt: Nürnberg, den 29.07.2011 Autobahndirektion Nordbayern  Kaiser, BauDirektor				
Projekt: DD000231		Datei: 06_1_1 RQ-36_0.plt		

Diese(r) Unterlage/Plan darf ohne vorherige Genehmigung des Erstellers nicht veröffentlicht, vervielfältigt oder geändert, noch für ein anderes Bauvorhaben genutzt werden, als für das, das auf dem Plankopf/Betreff ausgewiesen ist.