



Straßenquerschnitt SQ 12.0

mit Linksabbiegespur


Staatsstraße St 2271

M = 1 : 50

(wie Bestand)

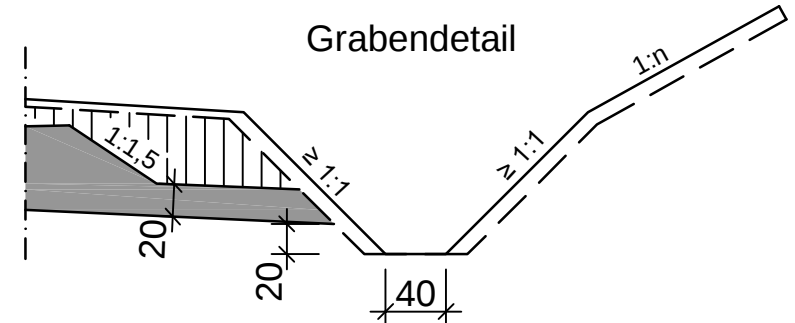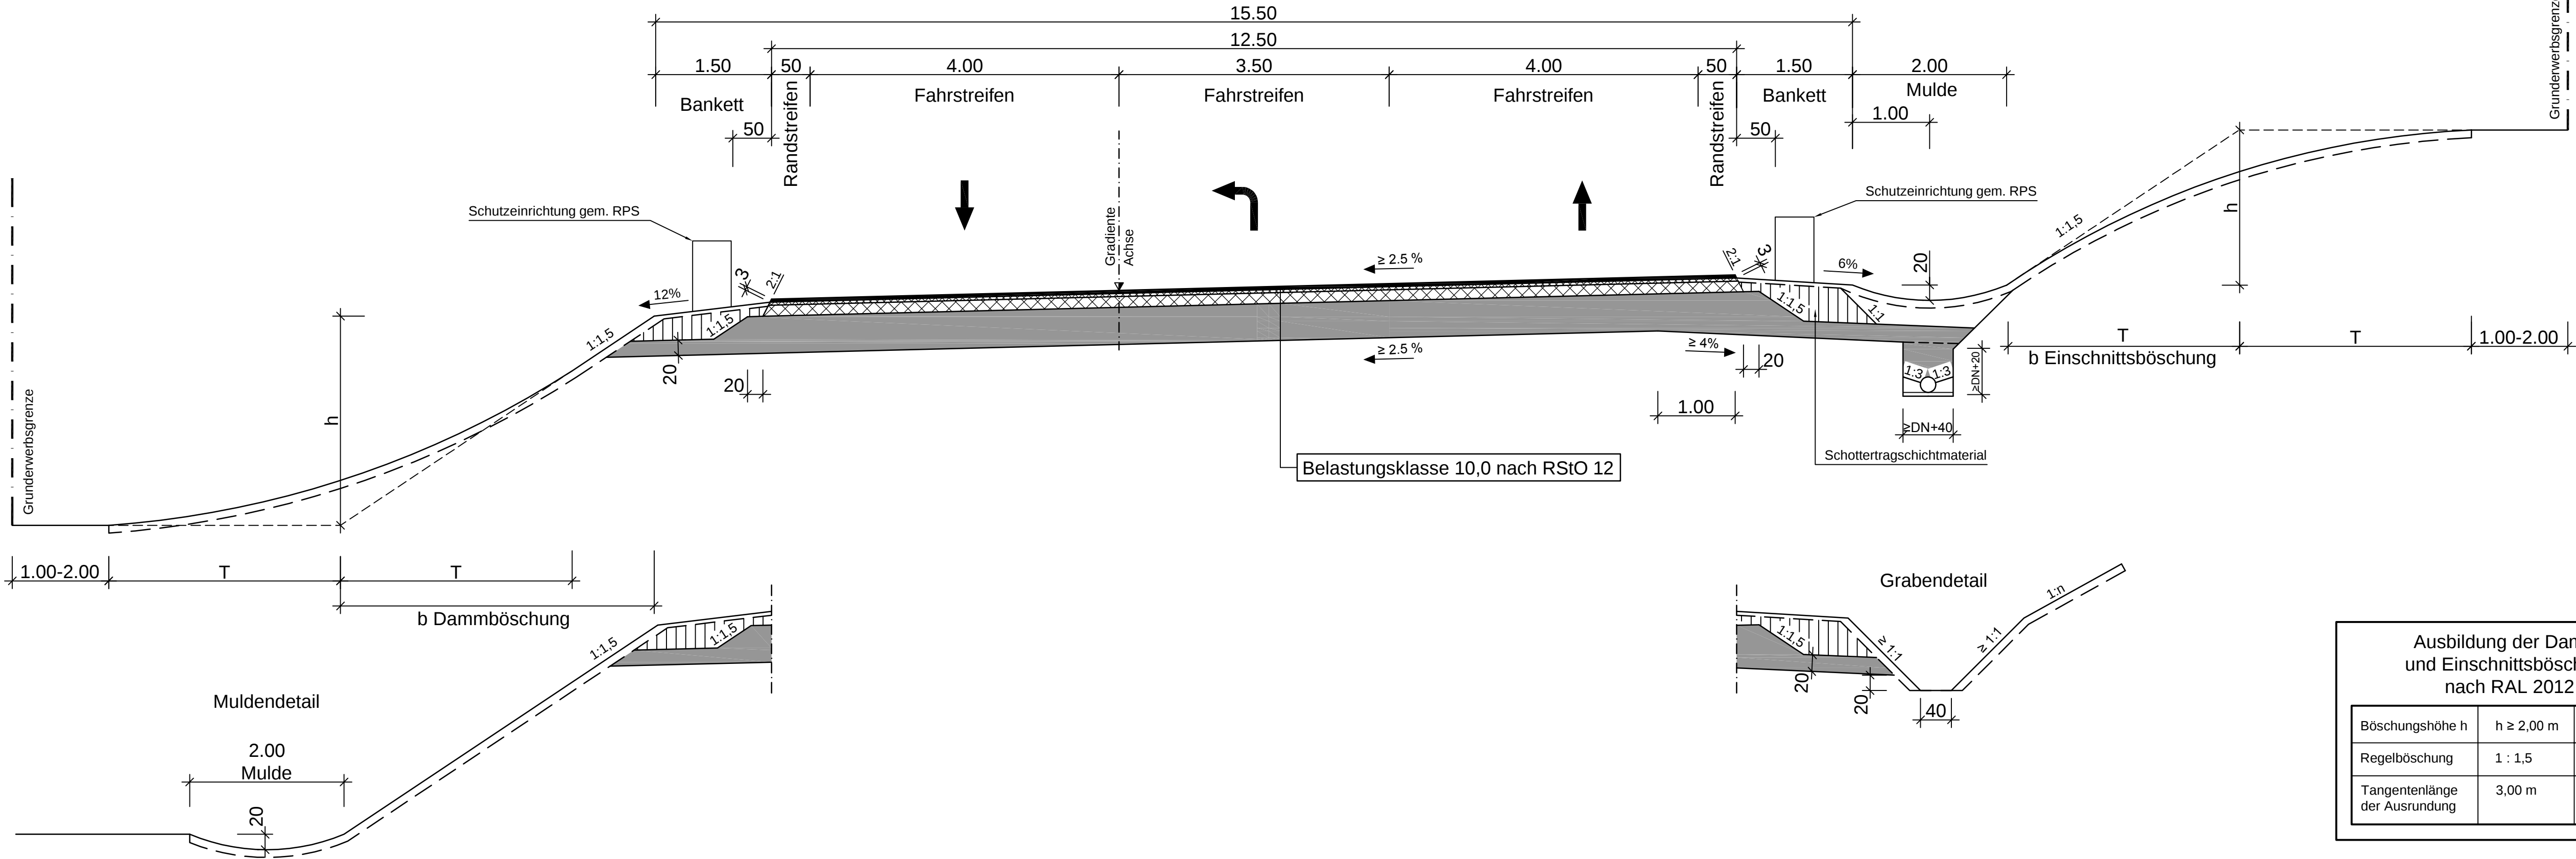

Muldendetail

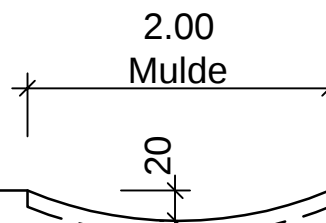

Ausbildung der Damm- und Einschnittsböschung nach RAL 2012

Böschungshöhe h	h ≥ 2,00 m	h < 2,00 m
Regelböschung	1 : 1,5	b = 3,00 m
Tangentenlänge der Ausrundung	3,00 m	1,5 x h

Planänderung vom 30.09.2015 ersetzt Unterlage 6.1 Blatt 3

Nr.	Art der Änderung	Datum	Name
1	Aktualisierung Richtlinien	30.09.15	Starke

Entwurfsbearbeitung:		Datum	Zeichen
Hyder Consulting GmbH Deutschland Weiße Steige 10 73431 Aalen Tel.: (07361) 52 498-0 Fax: (07361) 52 498-77 www.hyderconsulting.de		bearbeitet gezeichnet geprüft	30.09.2015 30.09.2015 30.09.2015 Sta Sta Hi
Aalen, den		30.09.2015	

Freistaat Bayern Autobahndirektion Nordbayern Flaschenhofstraße 55, 90402 Nürnberg. TEL: 0911/4621-01, FAX 0911/4621-456, E-MAIL: poststelle@abdn.bayern.de		Unterlage	6.1
		Blatt Nr.	3EE
		Datum	Zeichen
Planfeststellung		bearbeitet	Gz:
		gezeichnet	Gz:
		geprüft	Gz: 412 April 2011 Zeller
			Gz: 412 Sept. 2015 Lösch
BAB A3 Frankfurt - Nürnberg östlich Mainbrücke Dettelbach - westlich AS Wiesentheid 6-streifiger Ausbau von Bau-km 306+200 bis Bau-km 318+582,953		Straßenquerschnitt Staatsstraße St 2271 mit Linksabbiegespur SQ 12.0	
Aufgestellt: Nürnberg, den 29.07.2011 / 30.09.2015 Autobahndirektion Nordbayern 		Maßstab 1 : 50	
Projekt: DD000231		Datei: 06_1_3 RQ-10_5 mit Linksabbieger.plt	

Diese(n) Unterlage(n) Plan darf ohne vorherige Genehmigung des Erstellers nicht veröffentlicht, vervielfältigt oder geändert, noch für ein anderes Bauvorhaben genutzt werden, als für das, das auf dem Plankopf/Betreff ausgewiesen ist.