




Straßenquerschnitt SQ 12.0

mit Linksabbiegespur

Staatsstraße St 2271

M = 1 : 50

(wie Bestand)

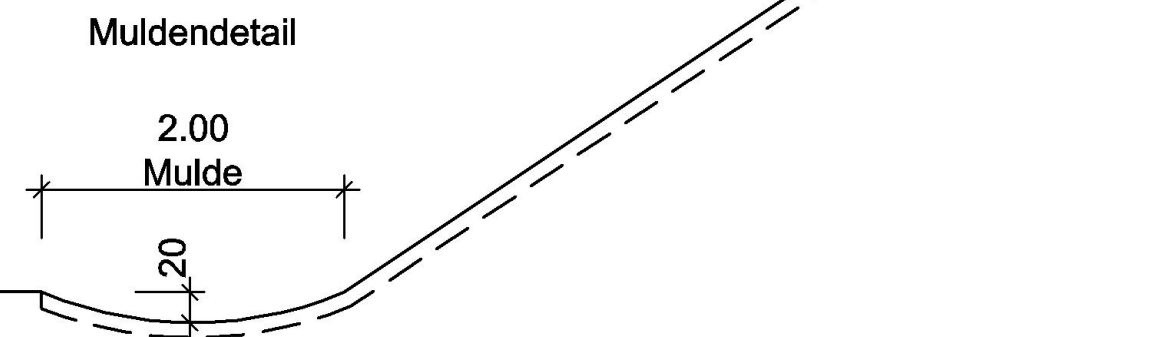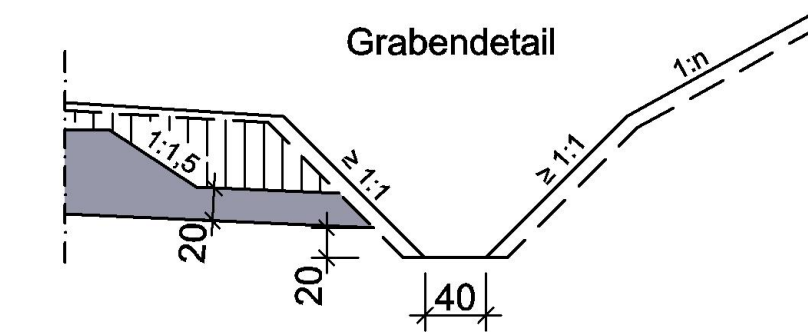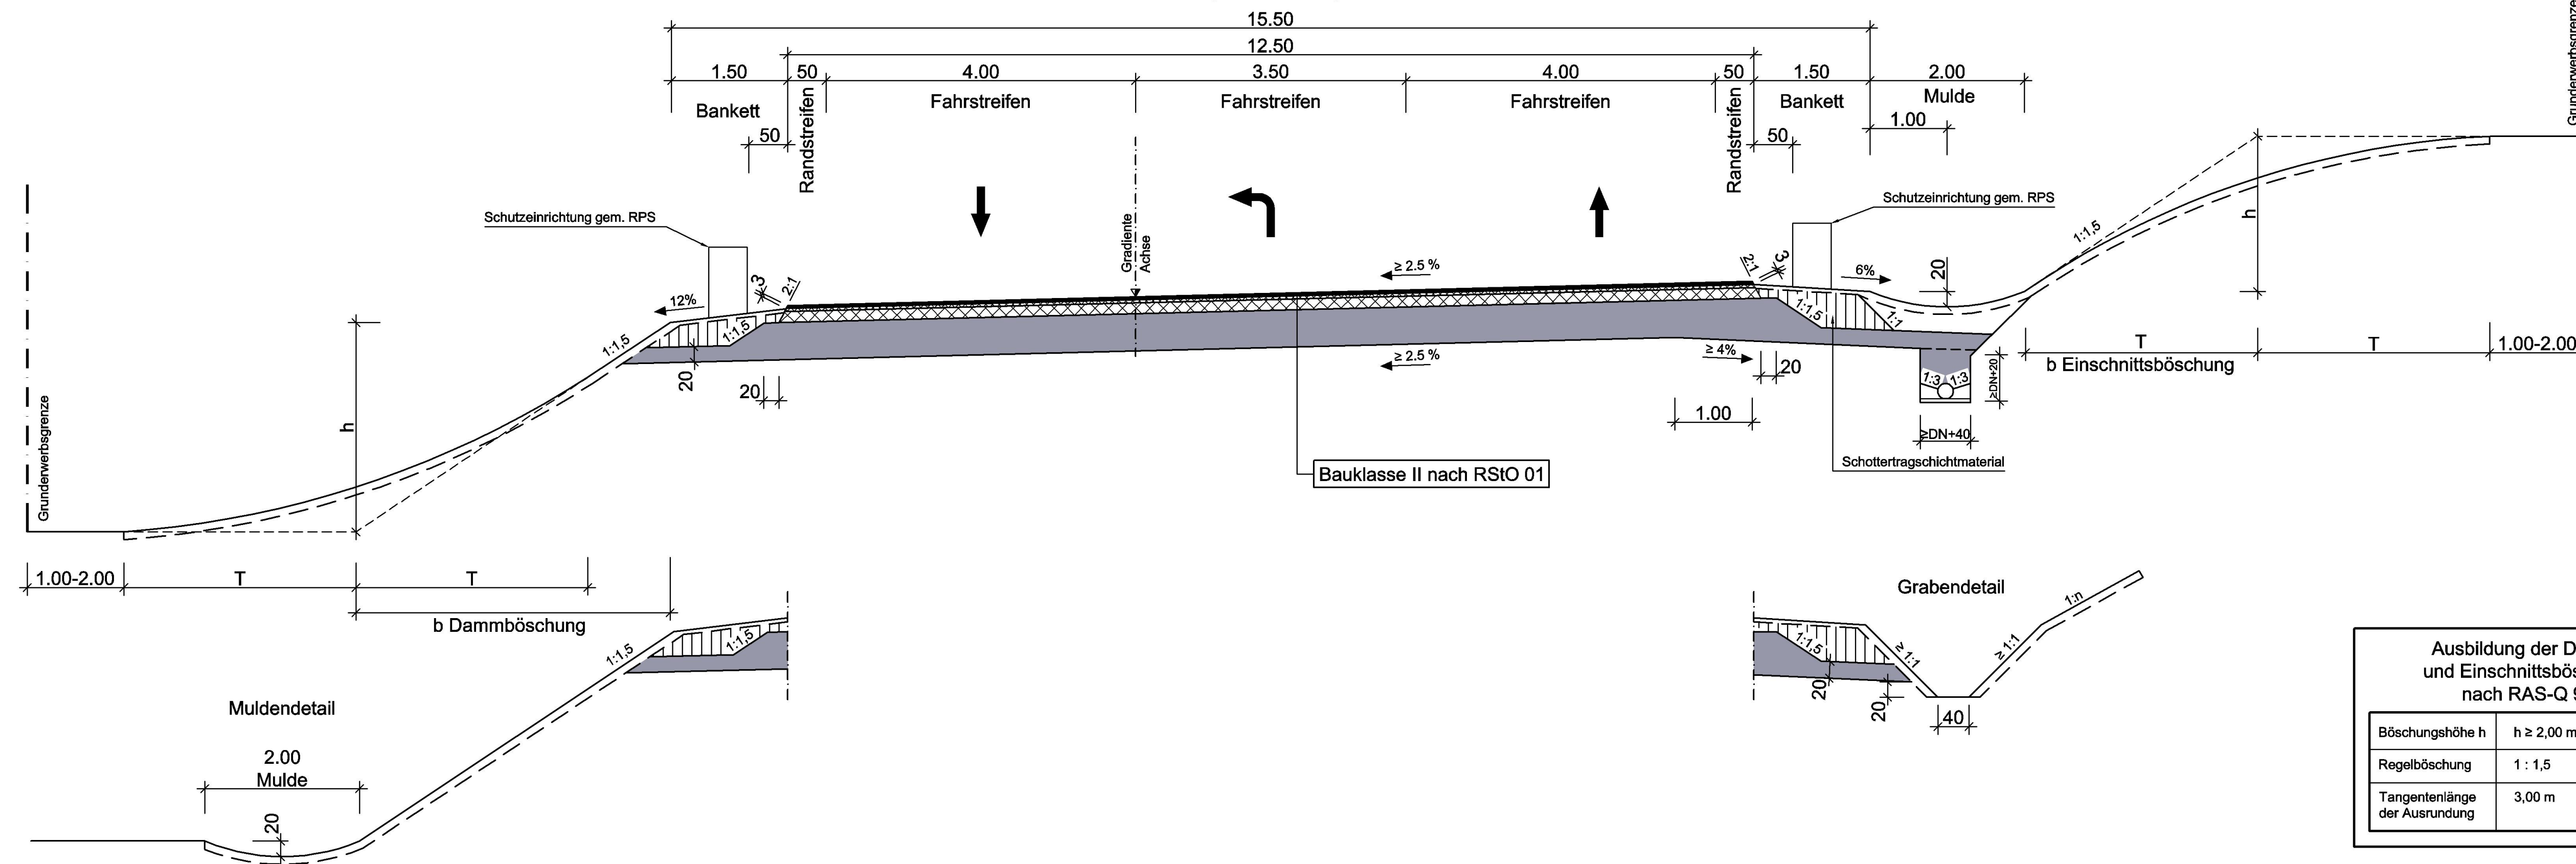

Ausbildung der Damm- und Einschnittsböschung nach RAS-Q 96		
Böschungshöhe h	h ≥ 2,00 m	h < 2,00 m
Regelböschung	1 : 1,5	b = 3,00 m
Tangentenlänge der Ausrundung	3,00 m	1,5 x h

Nr.	Art der Änderung	Datum	Name

Entwurfsbearbeitung:		Datum	Zeichen
	bearbeitet	22.06.2011	büx
	gezeichnet	22.06.2011	welt
	geprüft	22.06.2011	wag
	Nürnberg, den 22.06.2011 <i>i.v. W. L. W.</i>		

Freistaat Bayern Autobahndirektion Nordbayern		Unterlage	6.1
Flaschenhofstraße 55, 90402 Nürnberg, TEL: 0911/4621-01, FAX 0911/4621-456, E-MAIL: poststelle@abdn.bayern.de		Blatt Nr.	3
Planfeststellung		Datum	Zeichen
BAB A3 Frankfurt - Nürnberg	bearbeitet	Gz: 4122	April 2011
	gezeichnet	Gz:	
	geprüft	Gz: 412	April 2011
östlich Mainbrücke Dettelbach - westlich AS Wiesentheid		Straßenquerschnitt	
6-streifiger Ausbau von Bau-km 306+200 bis Bau-km 318+582,953		Staatsstraße St 2271 mit Linksabbiegespur SQ 12,0	
Aufgestellt: Nürnberg, den 29.07.2011 Autobahndirektion Nordbayern		Maßstab 1 : 50	
Projekt: DD000231		Datei: 06_1_3 RQ-10_5 mit Linksabbieger.plt	