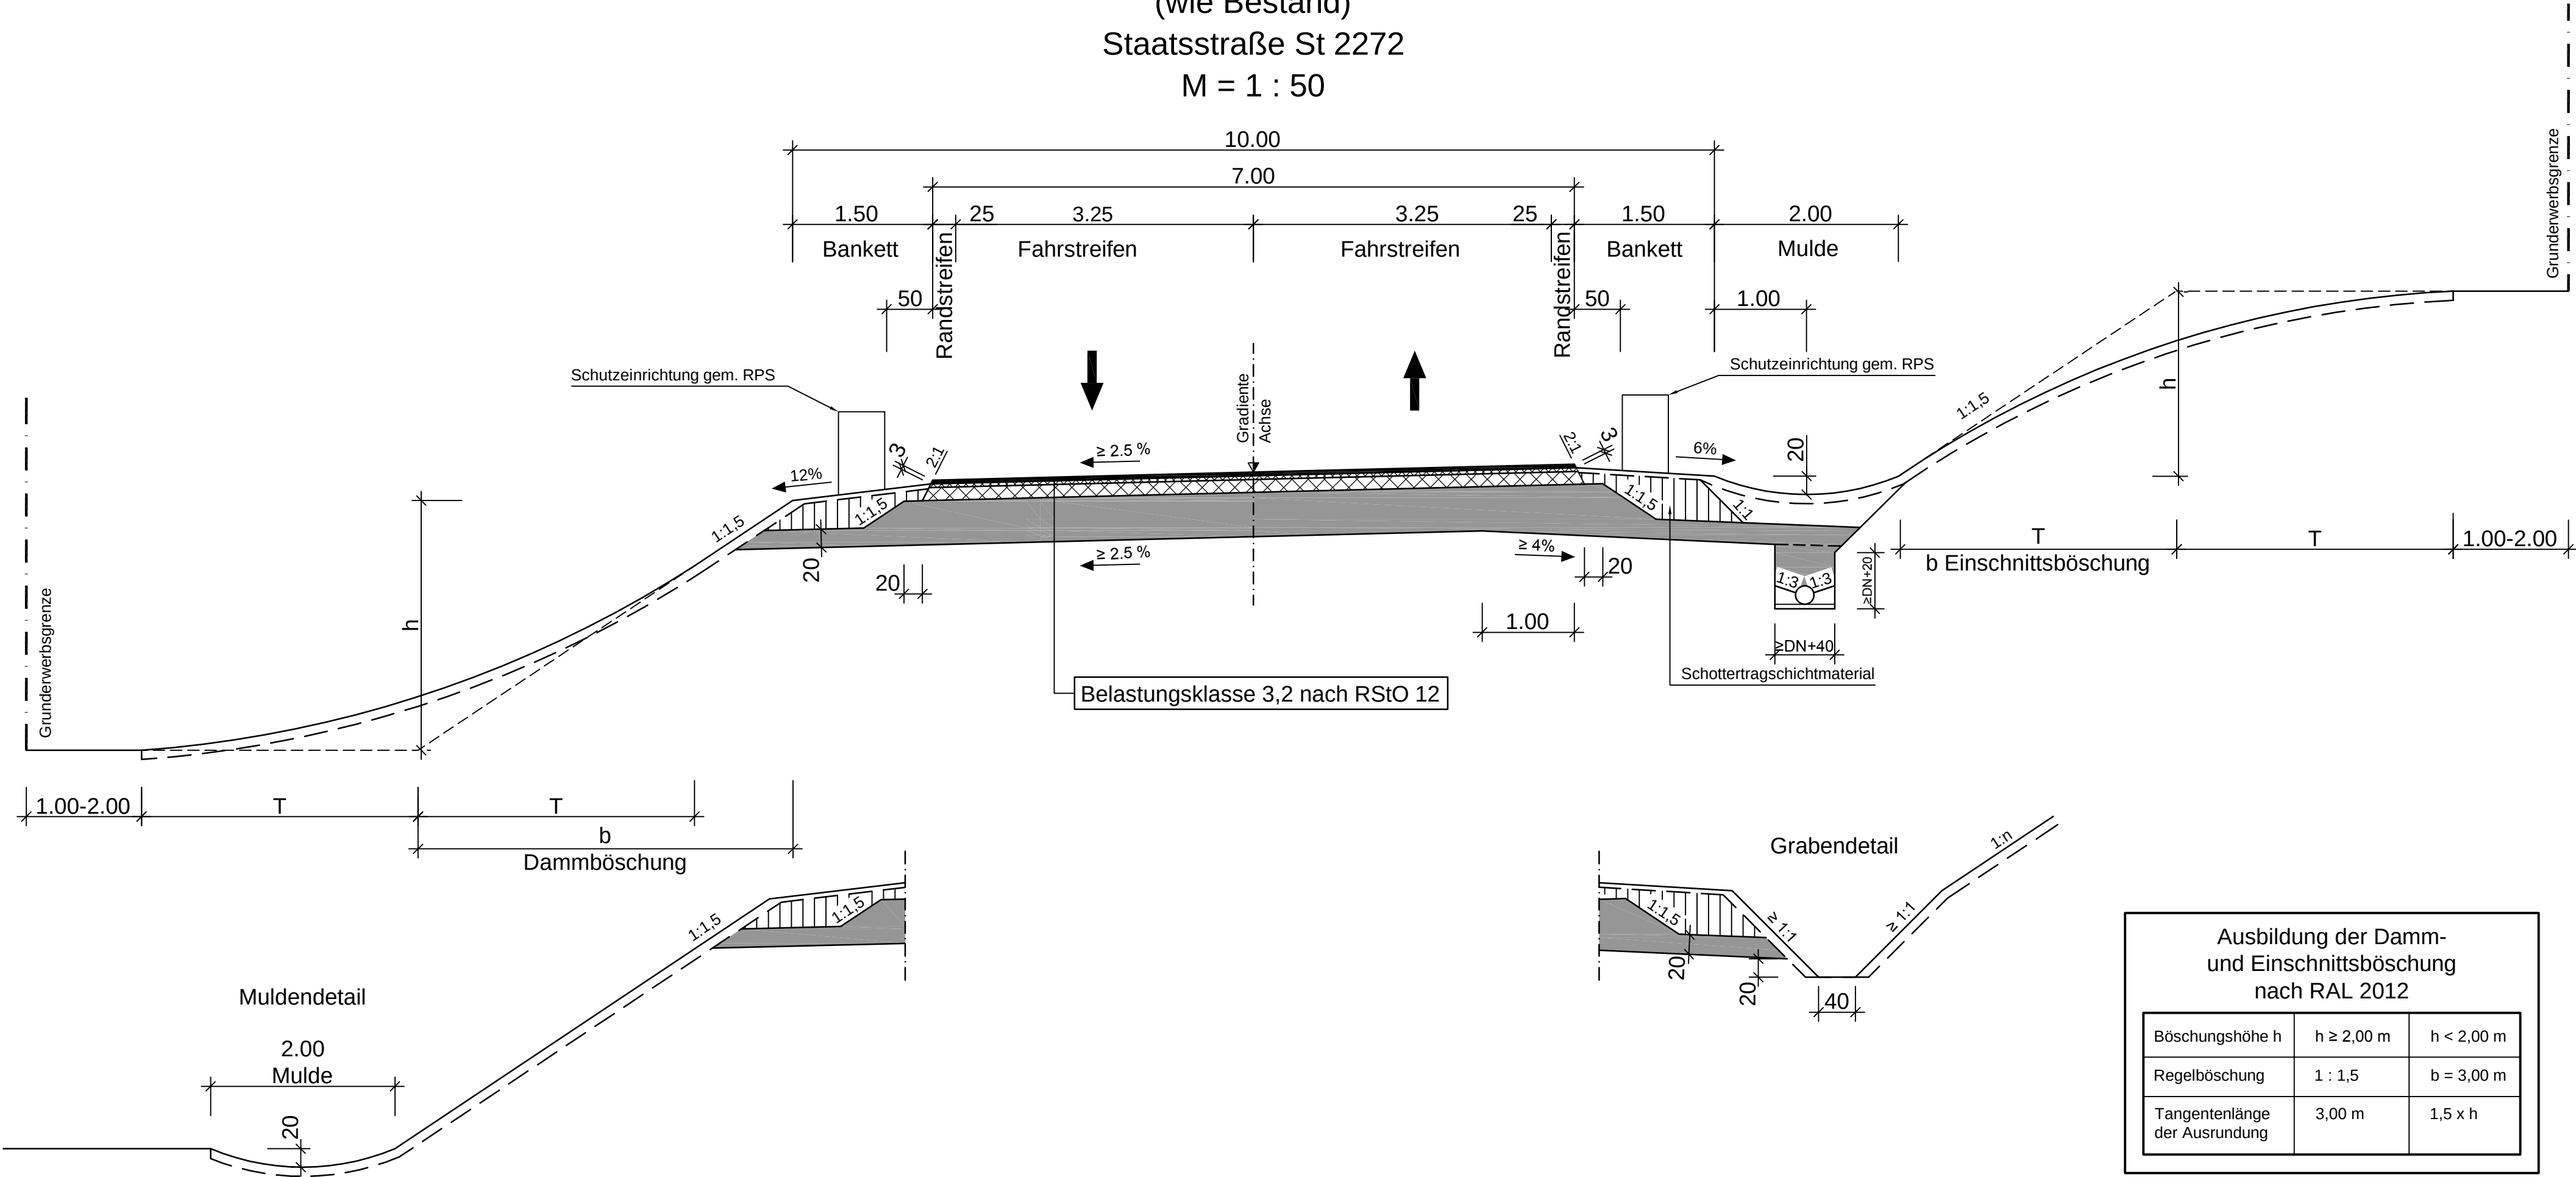


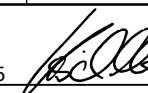
Straßenquerschnitt SQ 10.0

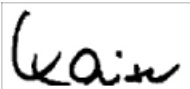
(wie Bestand)
Staatsstraße St 2272
M = 1 : 50



Planänderung vom 30.09.2015 ersetzt Unterlage 6.1 Blatt 4

Nr.	Art der Änderung	Datum	Name
1	Aktualisierung Richtlinien	30.09.15	Starke

Entwurfsbearbeitung:  Hyder Consulting GmbH Deutschland Weiße Steige 10 73431 Aalen Tel.: (07361) 52 498-0 Fax: (07361) 52 498-77 www.hyderconsulting.de	Datum		Zeichen
	bearbeitet	30.09.2015	Sta
	gezeichnet	30.09.2015	Sta
	geprüft	30.09.2015	Hi
	Aalen, den 30.09.2015		

Freistaat Bayern Autobahndirektion Nordbayern Flaschenhofstraße 55, 90402 Nürnberg. TEL. 0911/4621-01, FAX 0911/4621-456, E-MAIL: poststelle@abdnb.bayern.de				Unterlage	6.1
				Blatt Nr.	4EE
				Datum	Zeichen
Planfeststellung		bearbeitet	Gz:		
BAB A3 Frankfurt - Nürnberg östlich Mainbrücke Dettelbach - westlich AS Wiesentheid 6-streifiger Ausbau von Bau-km 306+200 bis Bau-km 318+582,953		gezeichnet	Gz:		
		geprüft	Gz: 412	April 2011	Zeller
			Gz: 412	Sept. 2015	Lösch
		Straßenquerschnitt Staatsstraße St 2272 SQ 10,0			
		Maßstab 1 : 50			
Aufgestellt: Nürnberg, den 29.07.2011 / 30.09.2015 Autobahndirektion Nordbayern  Kaiser, Baudirektor					
Projekt: DD000231		Datei: 06_1_4 Q-10_0.plt			

Ausbildung der Damm- und Einschnittsböschung nach RAL 2012		
Böschungshöhe h	h ≥ 2,00 m	h < 2,00 m
Regelböschung	1 : 1,5	b = 3,00 m
Tangentenlänge der Ausrundung	3,00 m	1,5 x h

Dieser(n) Unterlage/Plan darf ohne vorherige Genehmigung des Erstellers nicht veröffentlicht, vervielfältigt oder geändert, noch für ein anderes Bauvorhaben genutzt werden, als für das, das auf dem Plankopf/Betreff ausgewiesen ist.