
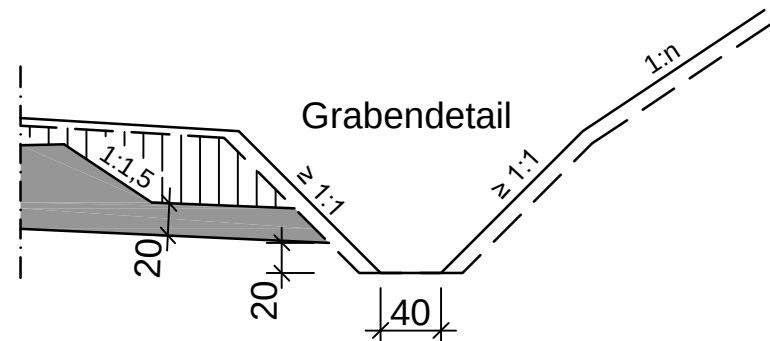


Straßenquerschnitt SQ 9.0

(wie Bestand)  
Kreisstraße KT 11  
M = 1 : 50

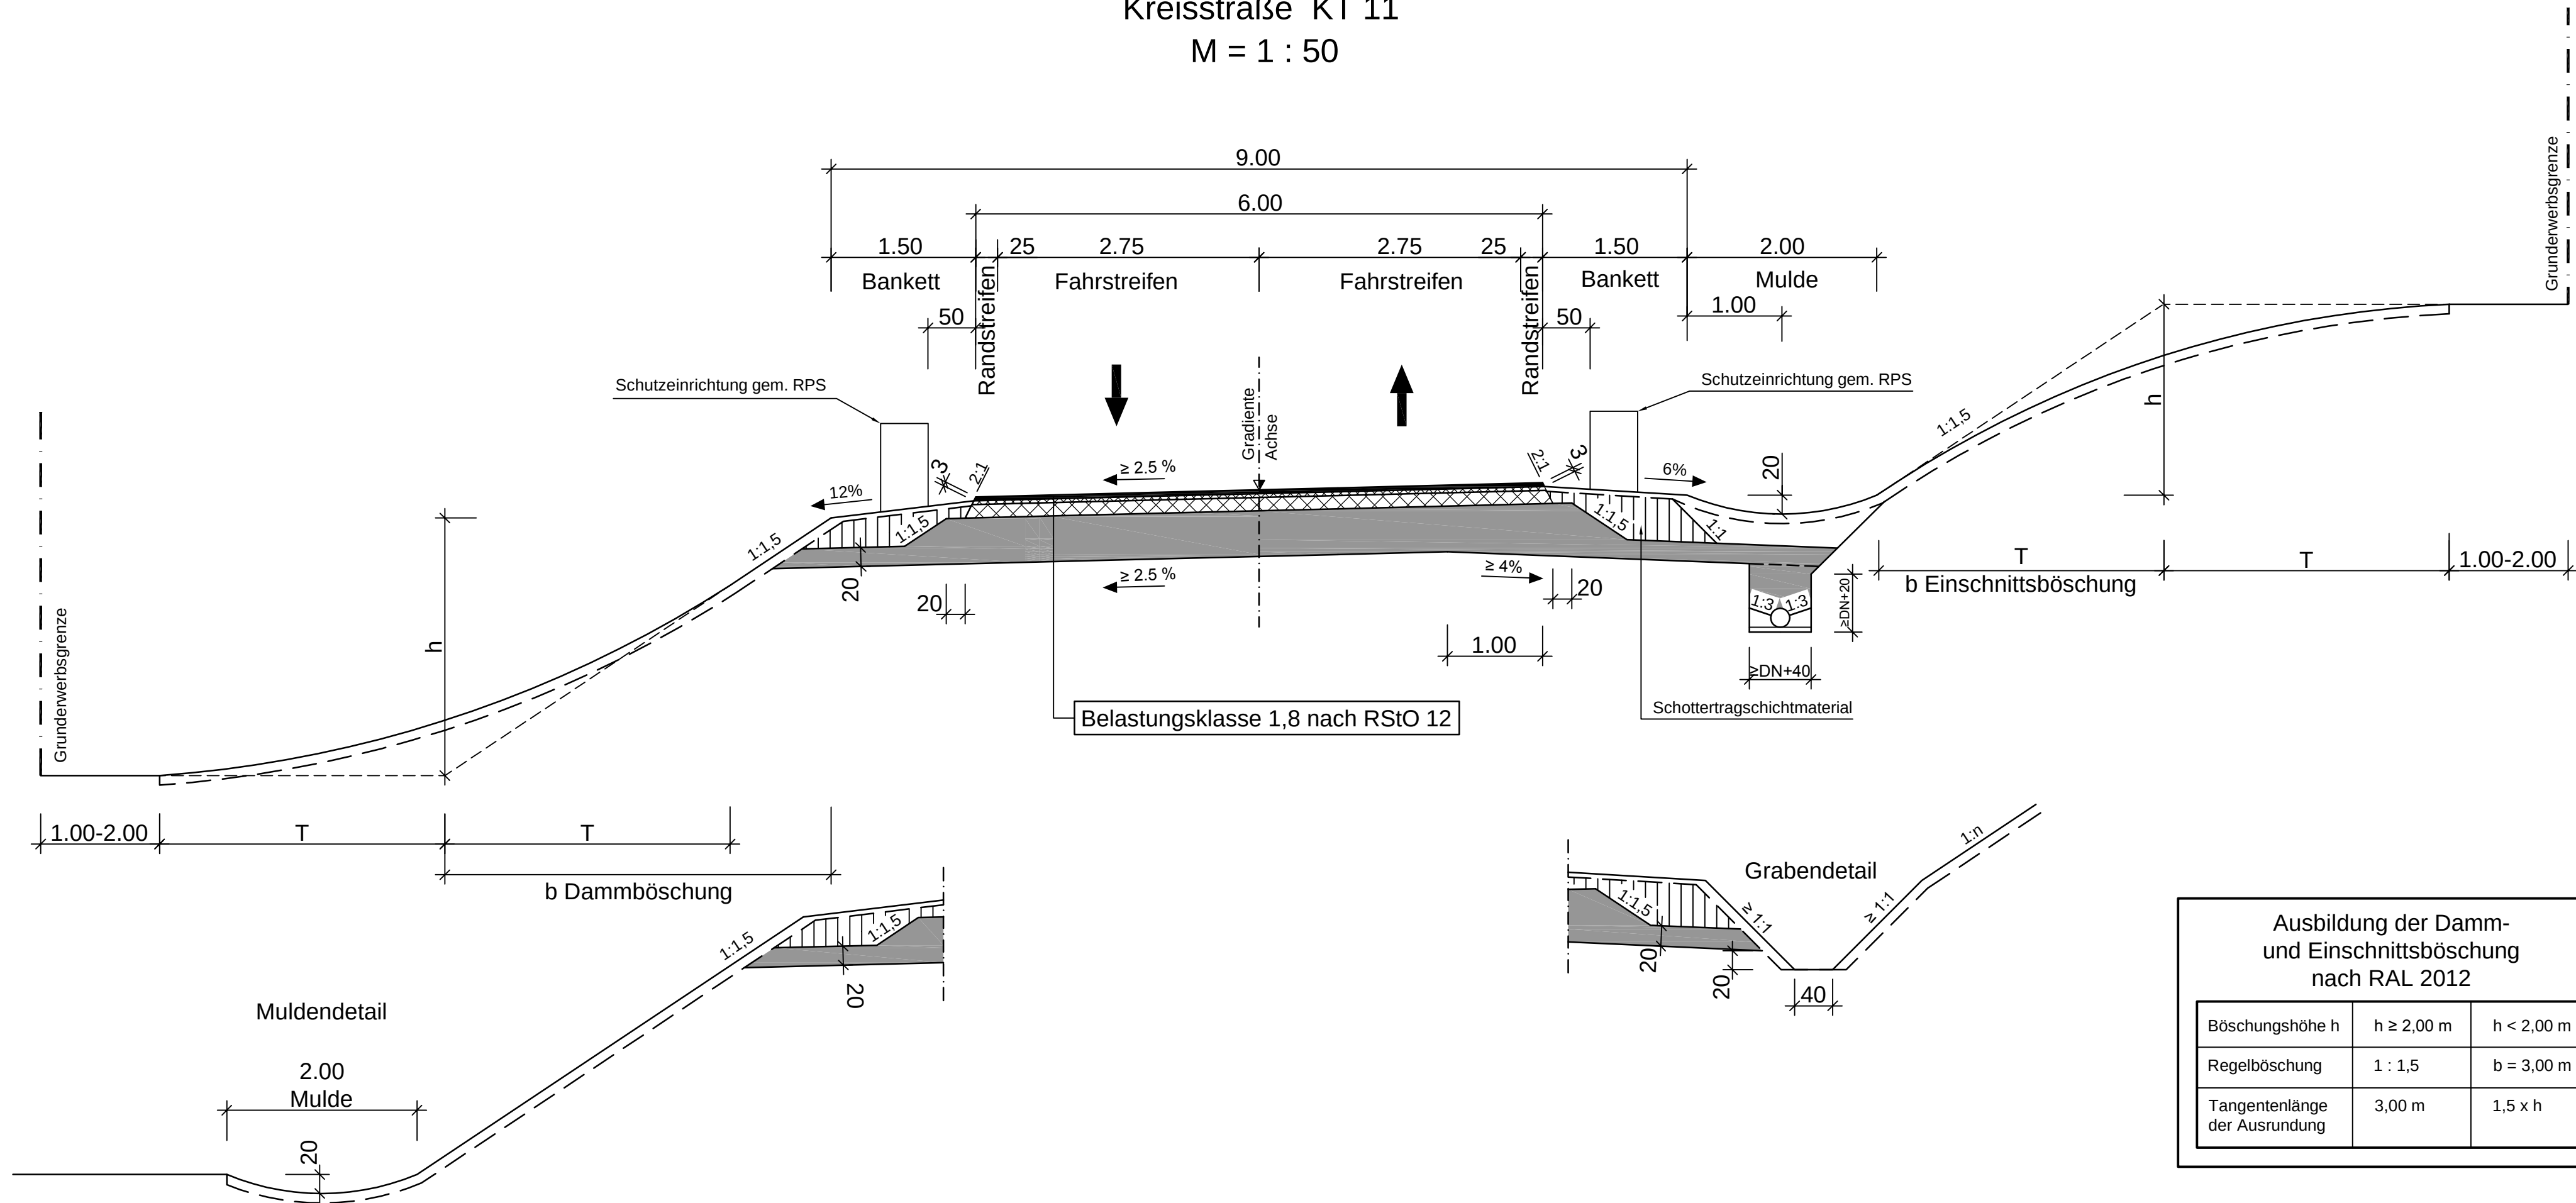

| Ausbildung der Damm- und Einschnittsböschung nach RAL 12 |            |            |
|----------------------------------------------------------|------------|------------|
| Böschungshöhe h                                          | h ≥ 2,00 m | h < 2,00 m |
| Regelböschung                                            | 1 : 1,5    | b = 3,00 m |
| Tangentenlänge der Ausrundung                            | 3,00 m     | 1,5 x h    |

Planänderung vom 30.09.2015 ersetzt Unterlage 6.1 Blatt 5

| Nr. | Art der Änderung           | Datum    | Name   |
|-----|----------------------------|----------|--------|
| 1   | Aktualisierung Richtlinien | 30.09.15 | Starke |
|     |                            |          |        |
|     |                            |          |        |

|                                             |                       |            |         |
|---------------------------------------------|-----------------------|------------|---------|
| <div>Entwurfsbearbeitung:</div> <div></div> | Datum                 |            | Zeichen |
|                                             | bearbeitet            | 30.09.2015 | Sta     |
|                                             | gezeichnet            | 30.09.2015 | Sta     |
|                                             | geprüft               | 30.09.2015 | Hi      |
|                                             | Aalen, den 30.09.2015 |            |         |

|   |                                                                              |                                          |            |         |
|---|------------------------------------------------------------------------------|------------------------------------------|------------|---------|
| <div>Freistaat Bayern</div> <div>Autobahndirektion Nordbayern</div> <div><small>Flaschenhofstraße 55, 90402 Nürnberg, TEL. 0911/4621-01, FAX 0911/4621-456, E-MAIL: poststelle@abdnb.bayern.de</small></div>   |                                                                              |                                          | Unterlage  | 6.1     |
|   |                                                                              |                                          | Blatt Nr.  | 5EE     |
|   |                                                                              |                                          | Datum      | Zeichen |
| <div>Planfeststellung</div> <div>BAB A3 Frankfurt - Nürnberg</div> <div>östlich Mainbrücke Dettelbach - westlich AS Wiesentheid</div> <div>6-streifiger Ausbau von Bau-km 306+200 bis Bau-km 318+582,953</div> | bearbeitet                                                                   | Gz:                                      |            |         |
|   | gezeichnet                                                                   | Gz:                                      |            |         |
|   | geprüft                                                                      | Gz: 412                                  | April 2011 | Zeller  |
| <div>Aufgestellt: Nürnberg, den 29.07.2011 / 30.09.2015</div> <div>Autobahndirektion Nordbayern</div> <div></div> <div>Kaiser, Baudirektor</div>                                                               | Gz: 412                                                                      | Sept. 2015                               | Lösch      |         |
|   | <div>Straßenquerschnitt</div> <div>Kreisstraße KT 11</div> <div>SQ 9,0</div> |                                          |            |         |
|   | Maßstab 1 : 50                                                               |                                          |            |         |
| Projekt: DD000231   |                                                                              | Datei: 06_1_5 Q-9_0 Kreisstraße KT11.plt |            |         |

Diese(r) Unterlage(n) darf(n) ohne vorherige Genehmigung des Erstellers nicht veröffentlicht, vervielfältigt oder geändert, noch für ein anderes Bauvorhaben genutzt werden, als für das, das auf dem Plankopf/Betreff ausgewiesen ist.