


Straßenquerschnitt SQ 9.0
(wie Bestand)
Kreisstraße KT 12
M = 1 : 50

Ausbildung der Damm- und Einschnittsböschung nach RAL 2012		
Böschungshöhe h	h ≥ 2,00 m	h < 2,00 m
Regelböschung	1 : 1,5	b = 3,00 m
Tangentenlänge der Ausrundung	3,00 m	1,5 x h

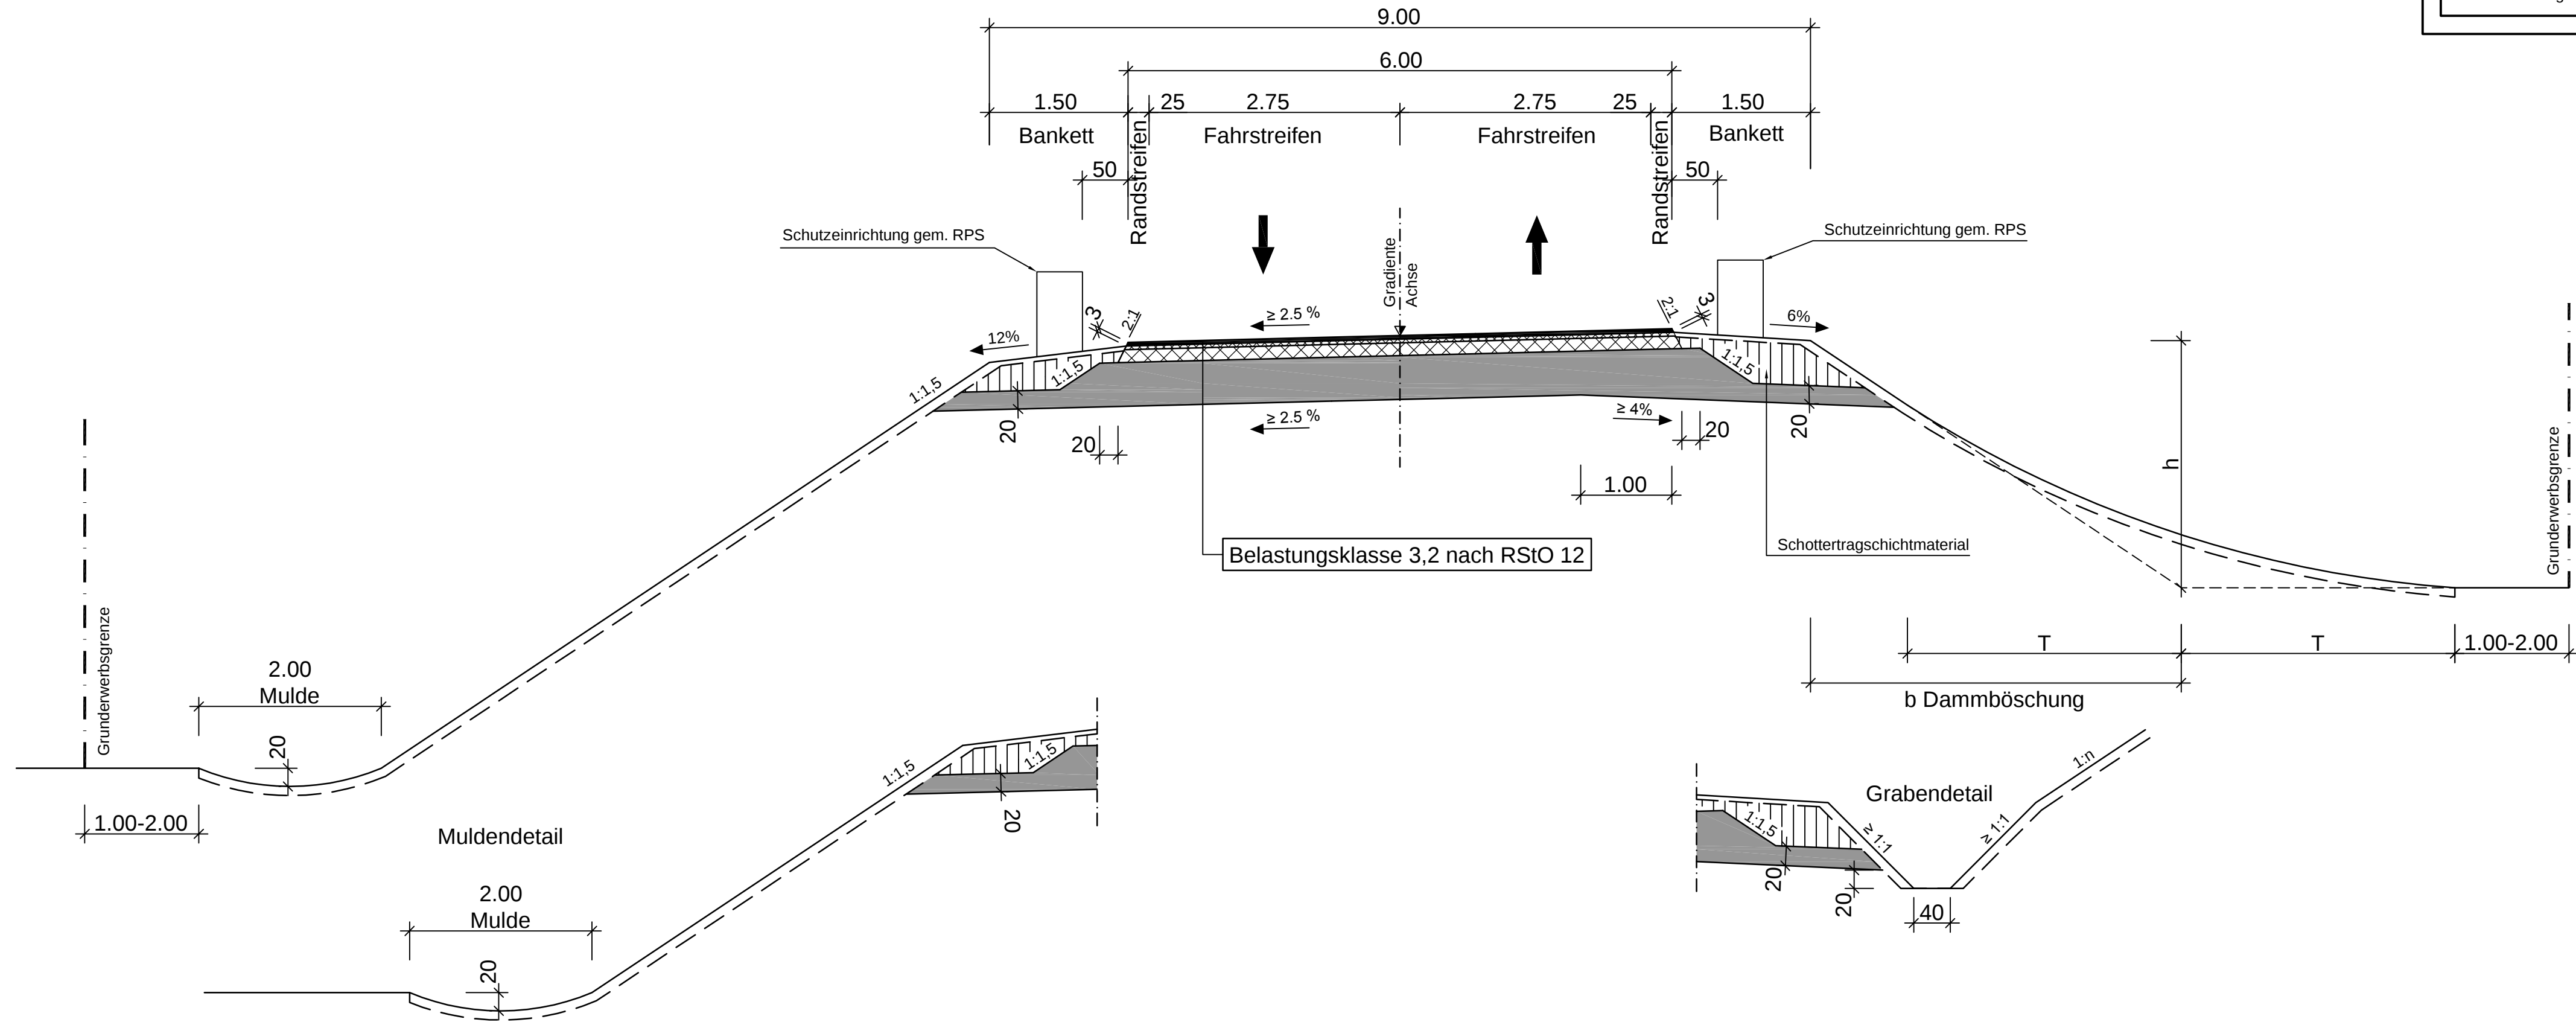

Planänderung vom 30.09.2015 ersetzt Unterlage 6.1 Blatt 6E

Nr.	Art der Änderung	Datum	Name
1	Wegfall des Radweges	21.03.14	Köder
2	Aktualisierung Richtlinien	30.09.15	Starke

Entwurfsbearbeitung:



Hyder Consulting GmbH
Deutschland
Weiße Steige 10
73431 Aalen
Tel.: (07361) 52 498-0
Fax: (07361) 52 498-77
www.hyderconsulting.de

	Datum	Zeichen
bearbeitet	30.09.2015	Sta
gezeichnet	30.09.2015	Sta
geprüft	30.09.2015	Hi

Aalen, den 30.09.2015

Freistaat Bayern
Autobahndirektion Nordbayern

Flaschenhofstraße 55, 90402 Nürnberg,
TEL. 0911/4621-01, FAX 0911/4621-456, E-MAIL: poststelle@abdn.bayern.de



Unterlage	6.1
Blatt Nr.	6EE
Datum	Zeichen

Planfeststellung	bearbeitet	Gz:		
BAB A3 Frankfurt - Nürnberg östlich Mainbrücke Dettelbach - westlich AS Wiesentheid 6-streifiger Ausbau von Bau-km 306+200 bis Bau-km 318+582,953	gezeichnet	Gz:		
	geprüft	Gz: 412	Febr. 2014	Bingel
		Gz: 412	Sept. 2015	Lösch

Straßenquerschnitt	
Kreisstraße KT 12 einschl. Geh- und Radweg SQ 9,0	
Maßstab 1 : 50	

Aufgestellt:
Nürnberg, den 29.07.2011 / 07.11.2014 / 30.09.2015
Autobahndirektion Nordbayern



Kaiser, Baudirektor

Projekt: DD000231	Datei: 06_1_6 Q-9_0 Kreisstraße KT12.plt
-------------------	--

Diese(r) Unterlage(n) Plan darf ohne vorherige Genehmigung des Erstellers nicht veröffentlicht, vervielfältigt oder geändert, noch für ein anderes Bauvorhaben genutzt werden, als für das, das auf dem Plankopf/Betreff ausgewiesen ist.