
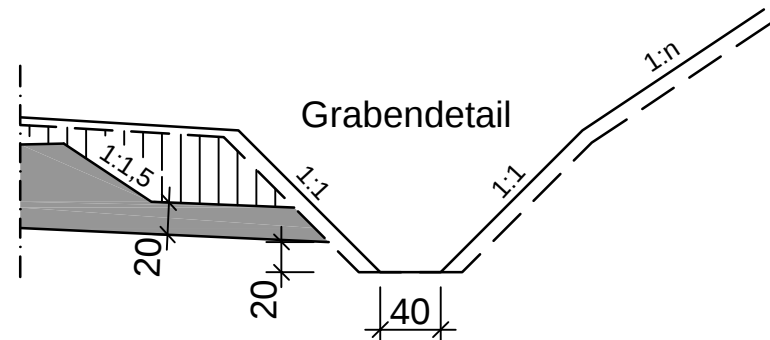


Straßenquerschnitt SQ 9.0

(wie Bestand)

GVS Mainsondheim - Albertshofen und GVS Mainsondheim - St 2271


M = 1 : 50

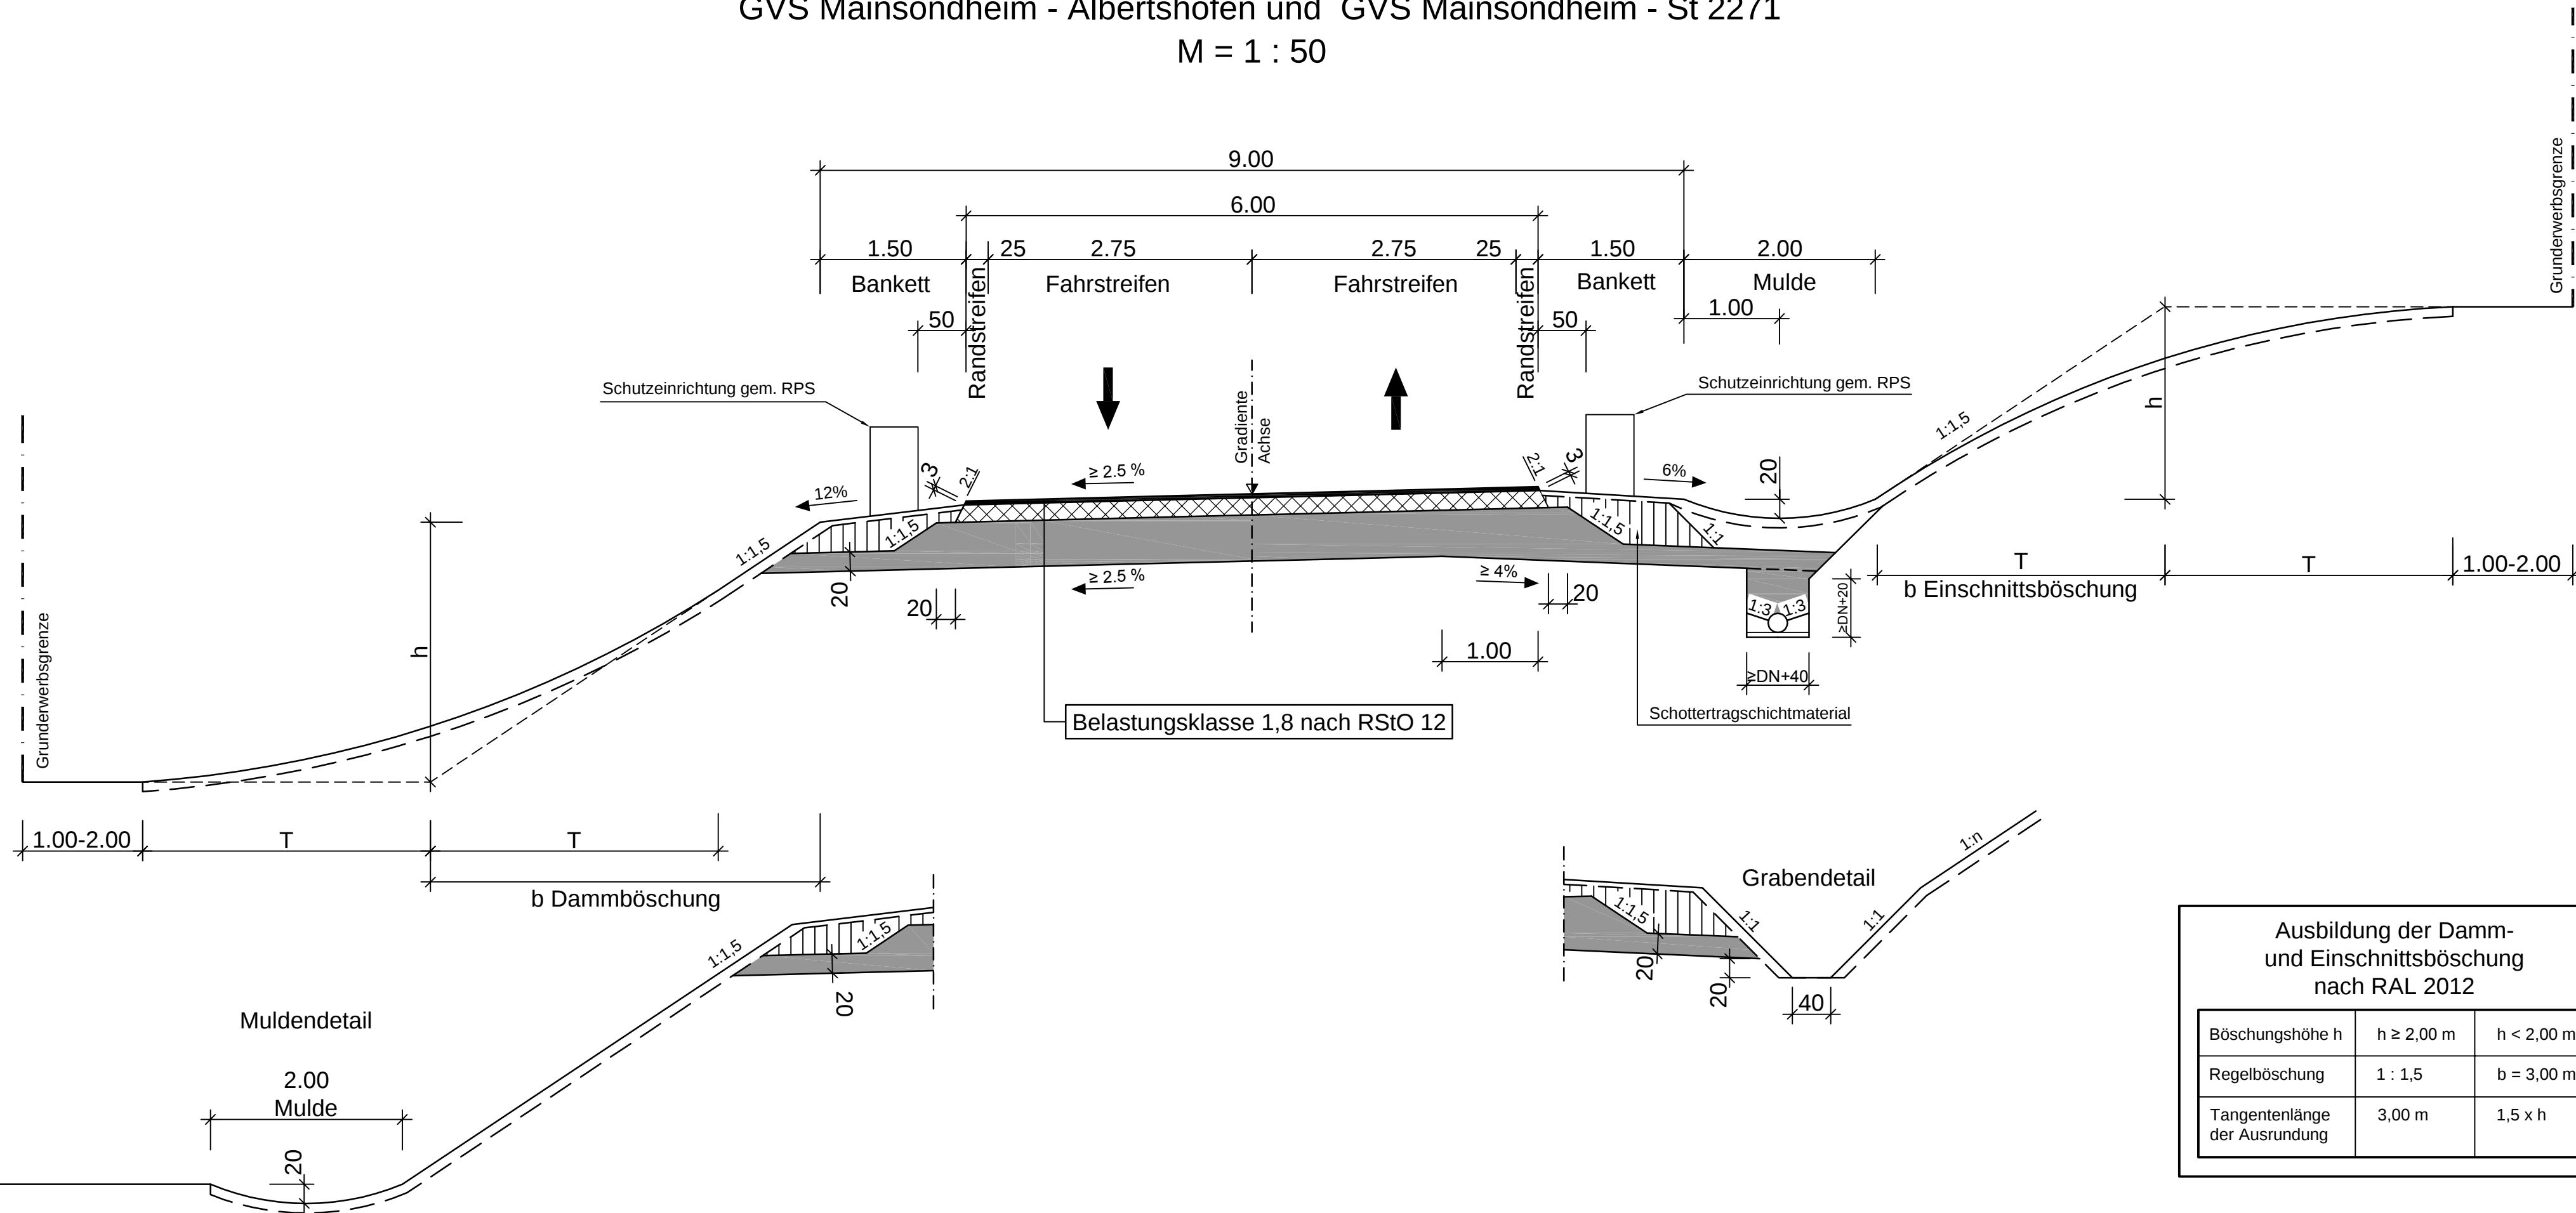


Ausbildung der Damm- und Einschnittsböschung nach RAL 12		
Böschungshöhe h	h ≥ 2,00 m	h < 2,00 m
Regelböschung	1 : 1,5	b = 3,00 m
Tangentenlänge der Ausrundung	3,00 m	1,5 x h

Planänderung vom 30.09.2015 ersetzt Unterlage 6.1 Blatt 7

Nr.	Art der Änderung	Datum	Name
1	Aktualisierung Richtlinien	30.09.15	Starke

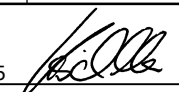Entwurfsbearbeitung: 	Datum		Zeichen
	bearbeitet	30.09.2015	Sta
	gezeichnet	30.09.2015	Sta
	geprüft	30.09.2015	Hi
	Aalen, den 30.09.2015		

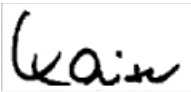Freistaat Bayern Autobahndirektion Nordbayern Flaschenhofstraße 55, 90402 Nürnberg. TEL. 0911/4621-01, FAX 0911/4621-456, E-MAIL: poststelle@abdn.bayern.de				Unterlage	6.1		
				Blatt Nr.	7EE		
				Datum	Zeichen		
Planfeststellung				bearbeitet	Gz:		
BAB A3 Frankfurt - Nürnberg östlich Mainbrücke Dettelbach - westlich AS Wiesentheid 6-streifiger Ausbau von Bau-km 306+200 bis Bau-km 318+582,953				gezeichnet	Gz:		
				geprüft	Gz: 412	April 2011	Zeller
					Gz: 412	Sept. 2015	Lösch
				Straßenquerschnitt GVS Mainsondheim-Albertshofen und GVS Mainsondheim-St 2271 SQ 9,0			
				Maßstab 1 : 50			
Aufgestellt: Nürnberg, den 29.07.2011 / 30.09.2015 Autobahndirektion Nordbayern  Kaiser, Baudirektor							
Projekt: DD000231				Datei: 06_1_7 Q-9_0 GV-Straßen.plt			

Diese(r) Unterlage(n) darf(n) ohne vorherige Genehmigung des Erstellers nicht veröffentlicht, vervielfältigt oder geändert, noch für ein anderes Bauvorhaben genutzt werden, als für das, das auf dem Plankopf/Betreff ausgewiesen ist.